


SECTION	PARCELLE	CONTENANCE	CESSION
BN	1	142 M ²	796 M ²
BN	3	1271 M ²	1095 M ²
TOTALS		2813 M ²	2891 M ²

La surface exacte sera déterminée après modification du tracé d'alignement en cours

OPERATION	DATE	REVISION
OPERATION	15/07/2015	1
OPERATION	28/12/2013	1
OPERATION	14/03/2014	1
OPERATION	19/02/2014	1

PLAN DE SITUATION

Echelle : 1/10000

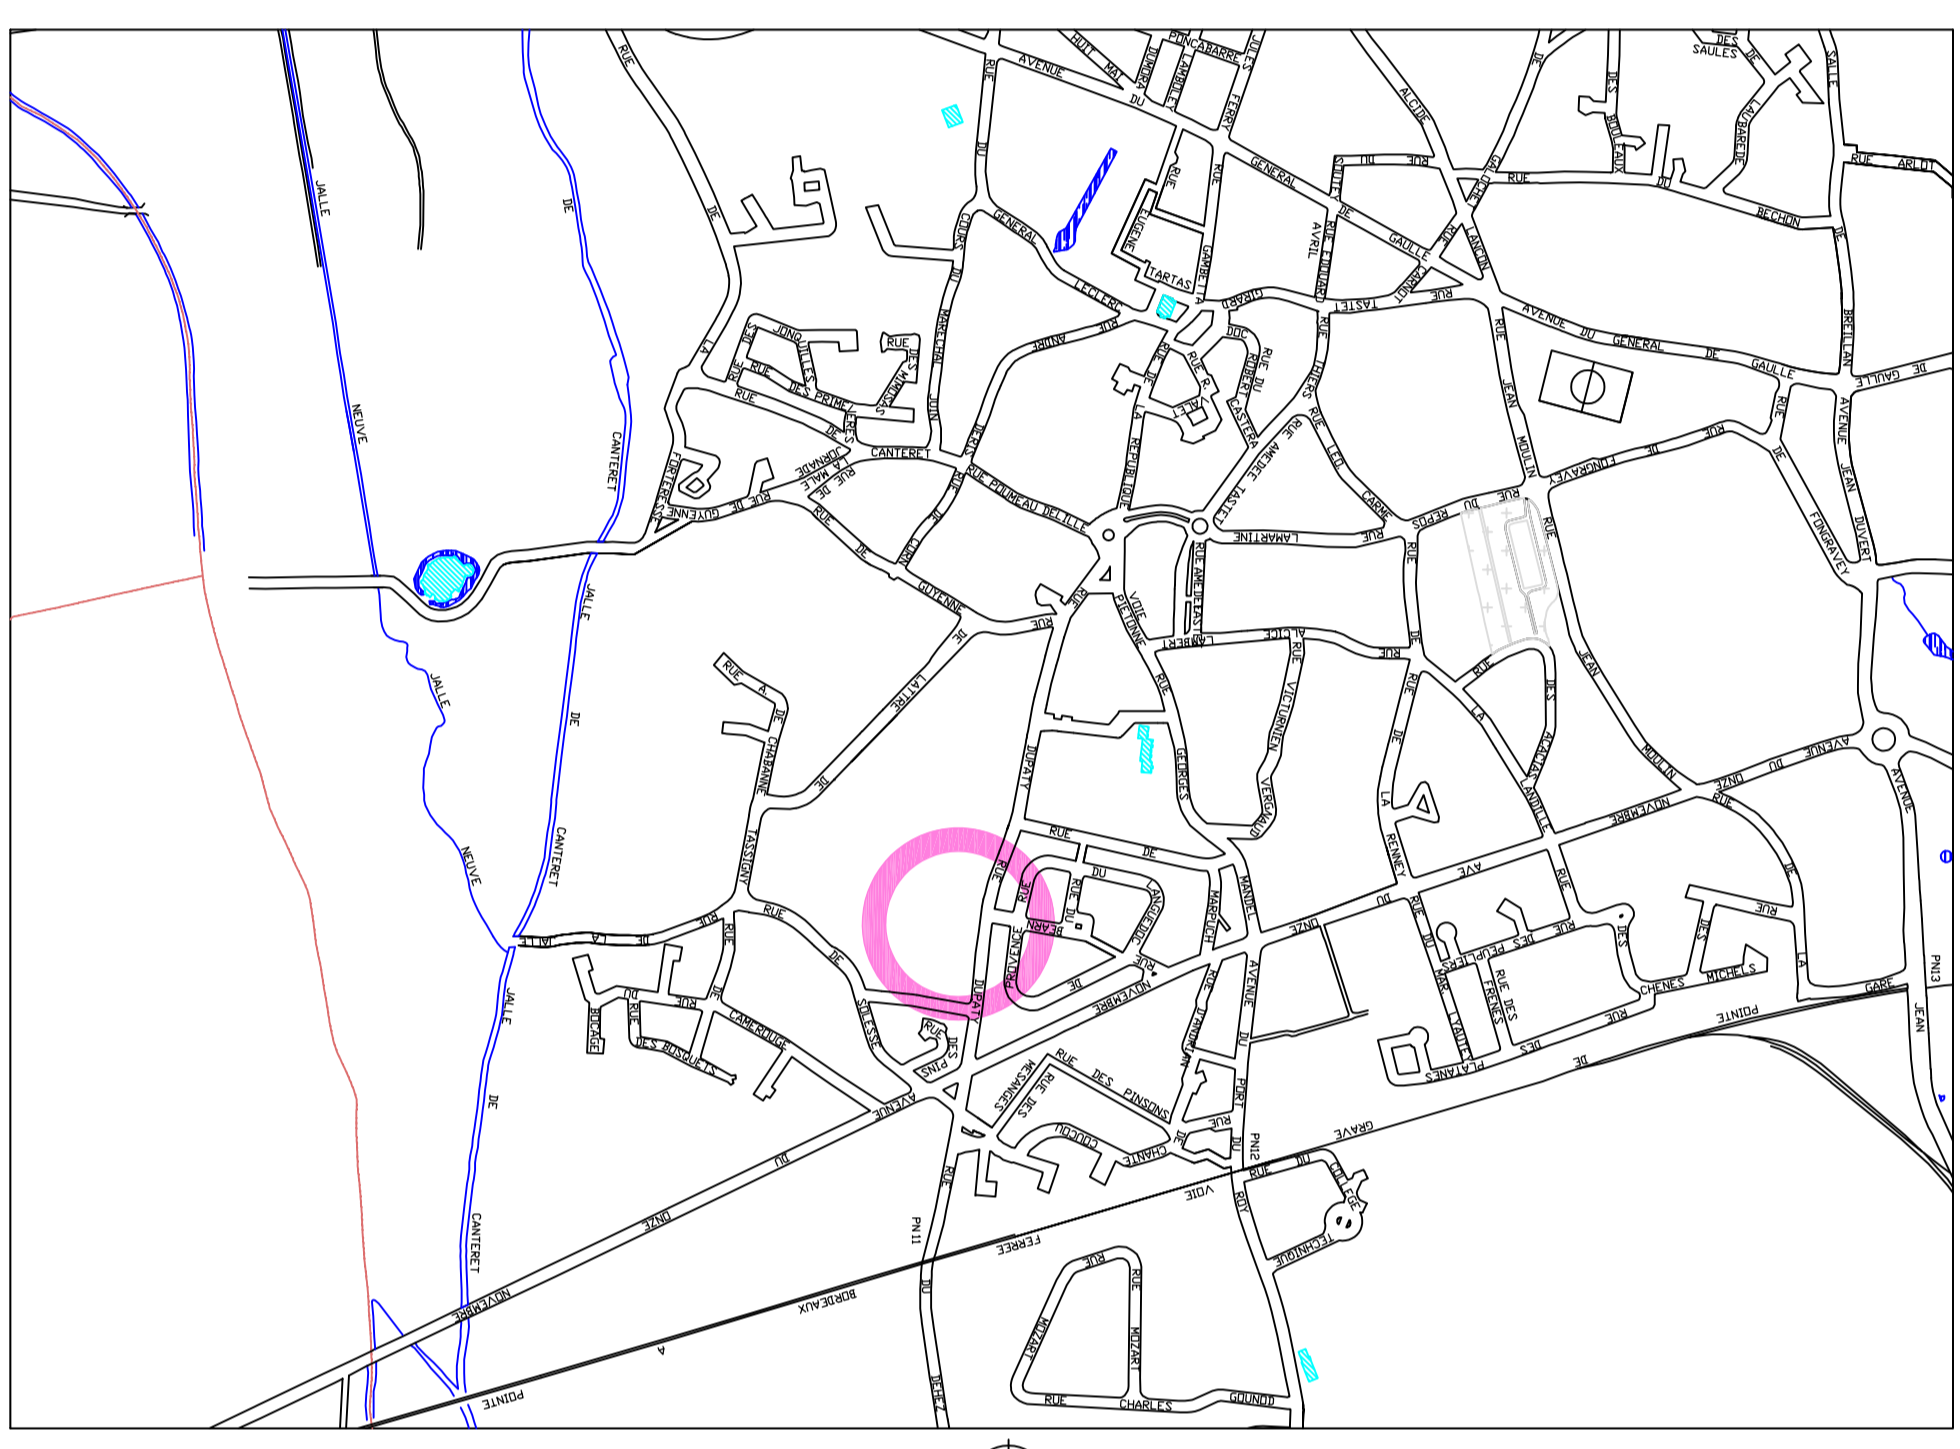

PLAN DE MASSE

Echelle : 1/500

