



DRESSE PAR GEOBAT	VU ET VÉRIFIÉ PAR LE GEOMETRE LIBOURNE LE : 17/06/2022	PRÉSENTÉ PAR LE DIRECTEUR BORDEAUX LE :
Objet: 193255_CESSIION		
NUMERO DE CLASSEMENT 19/02635	MODIFIÉ LE	OBSERVATIONS
ARCHIVE 2019		
DESSINATEUR MFO		SERVICE DEMANDEUR ACQUI. CESSIION (T. M.)

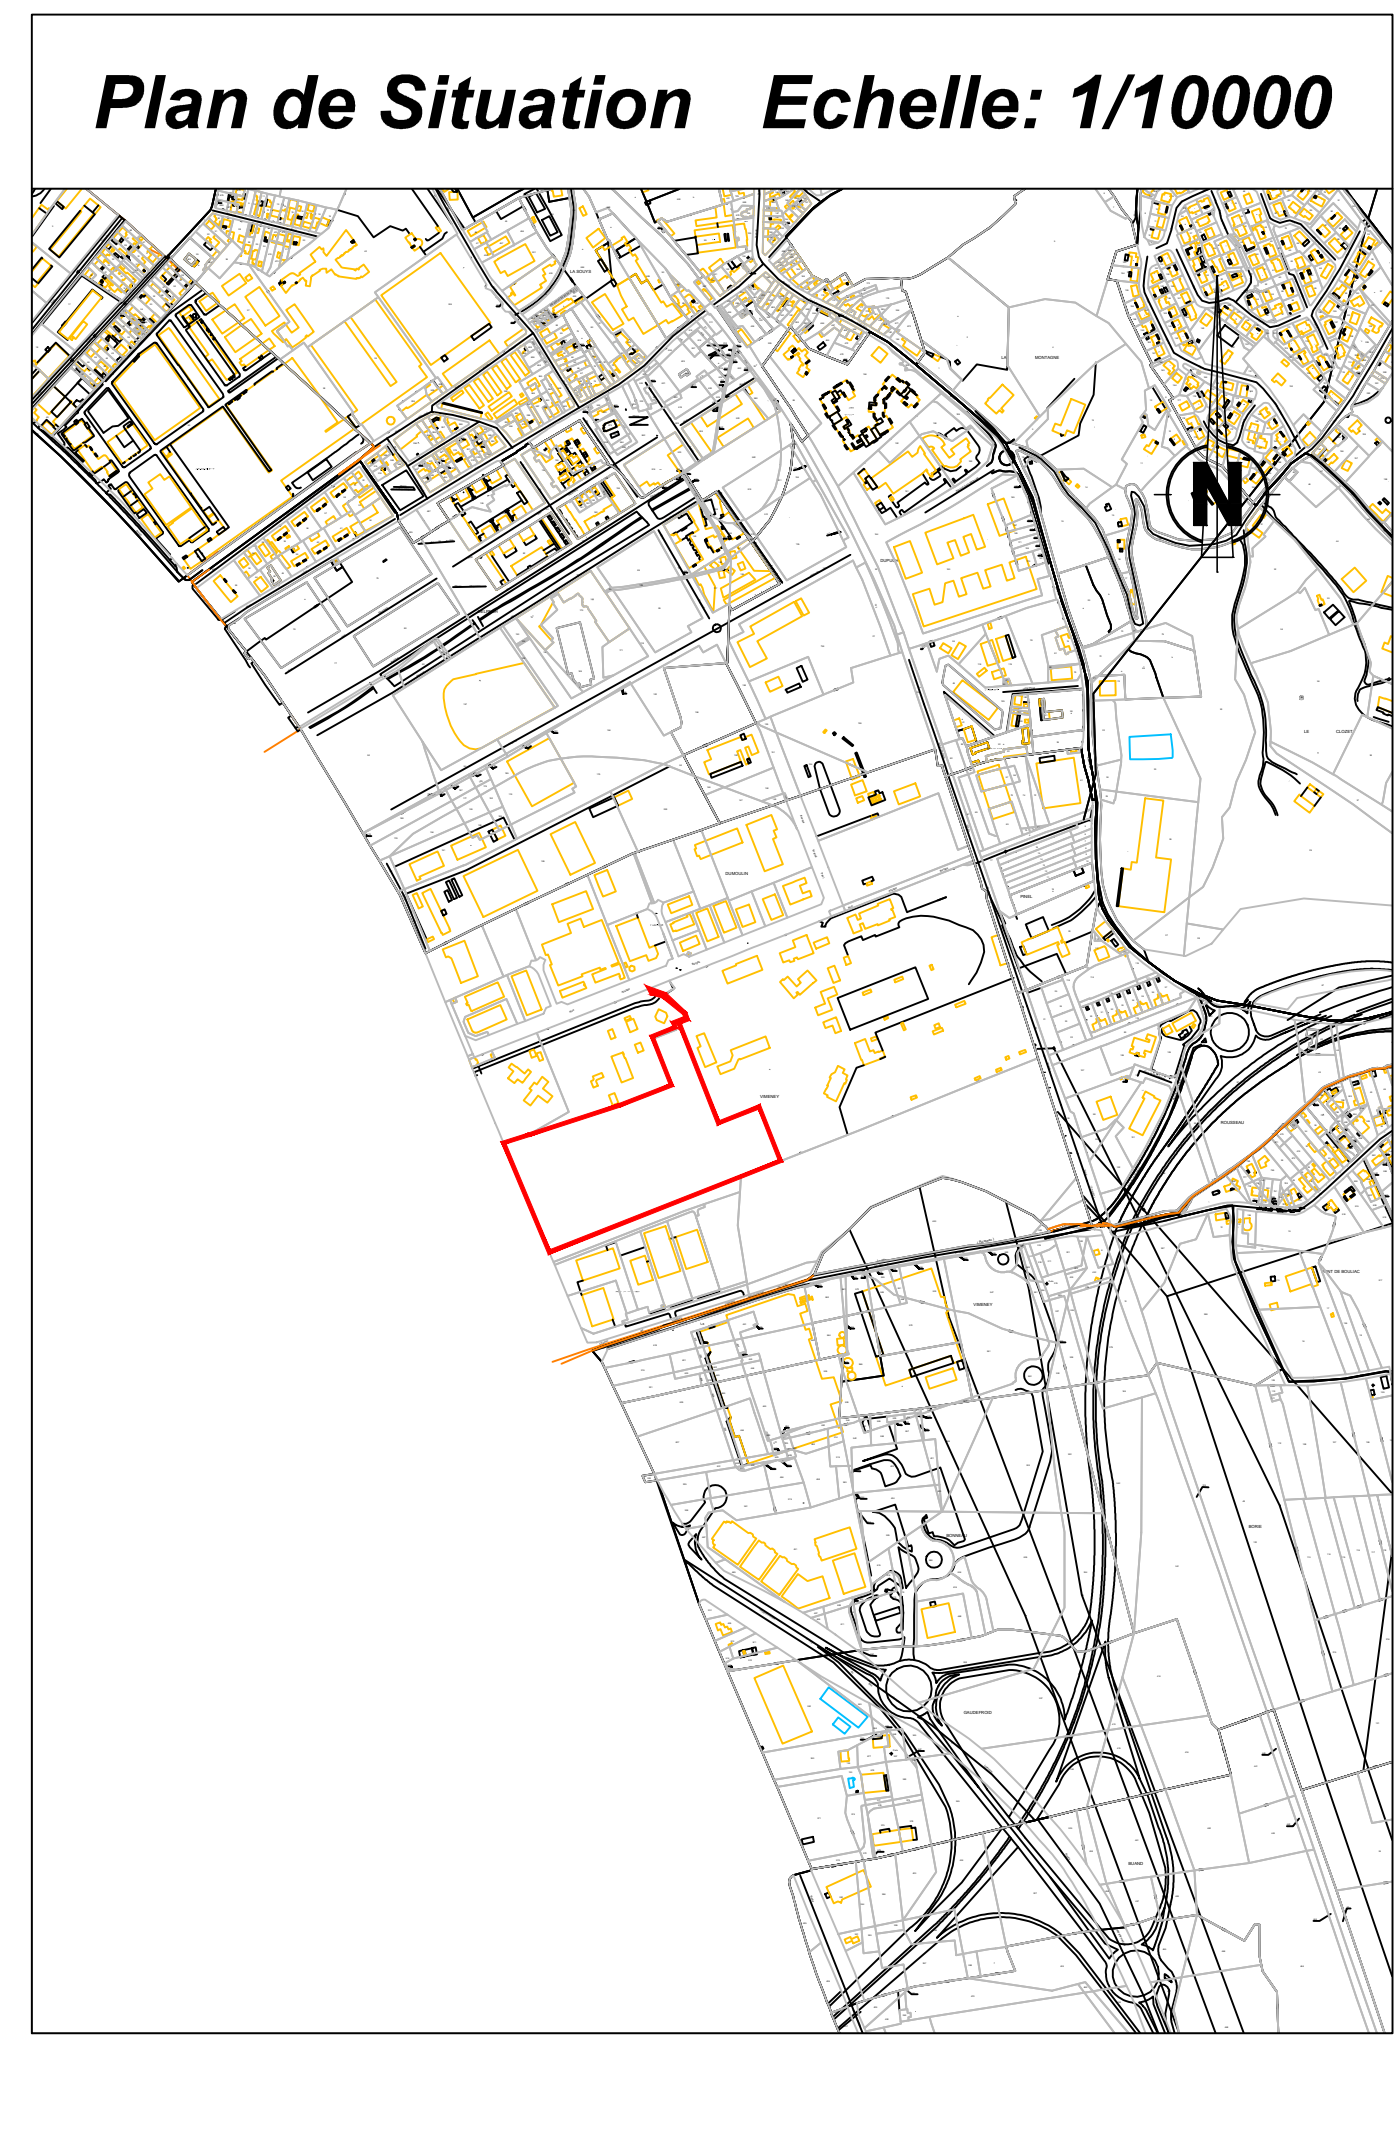

Plan de masse Echelle: 1/500

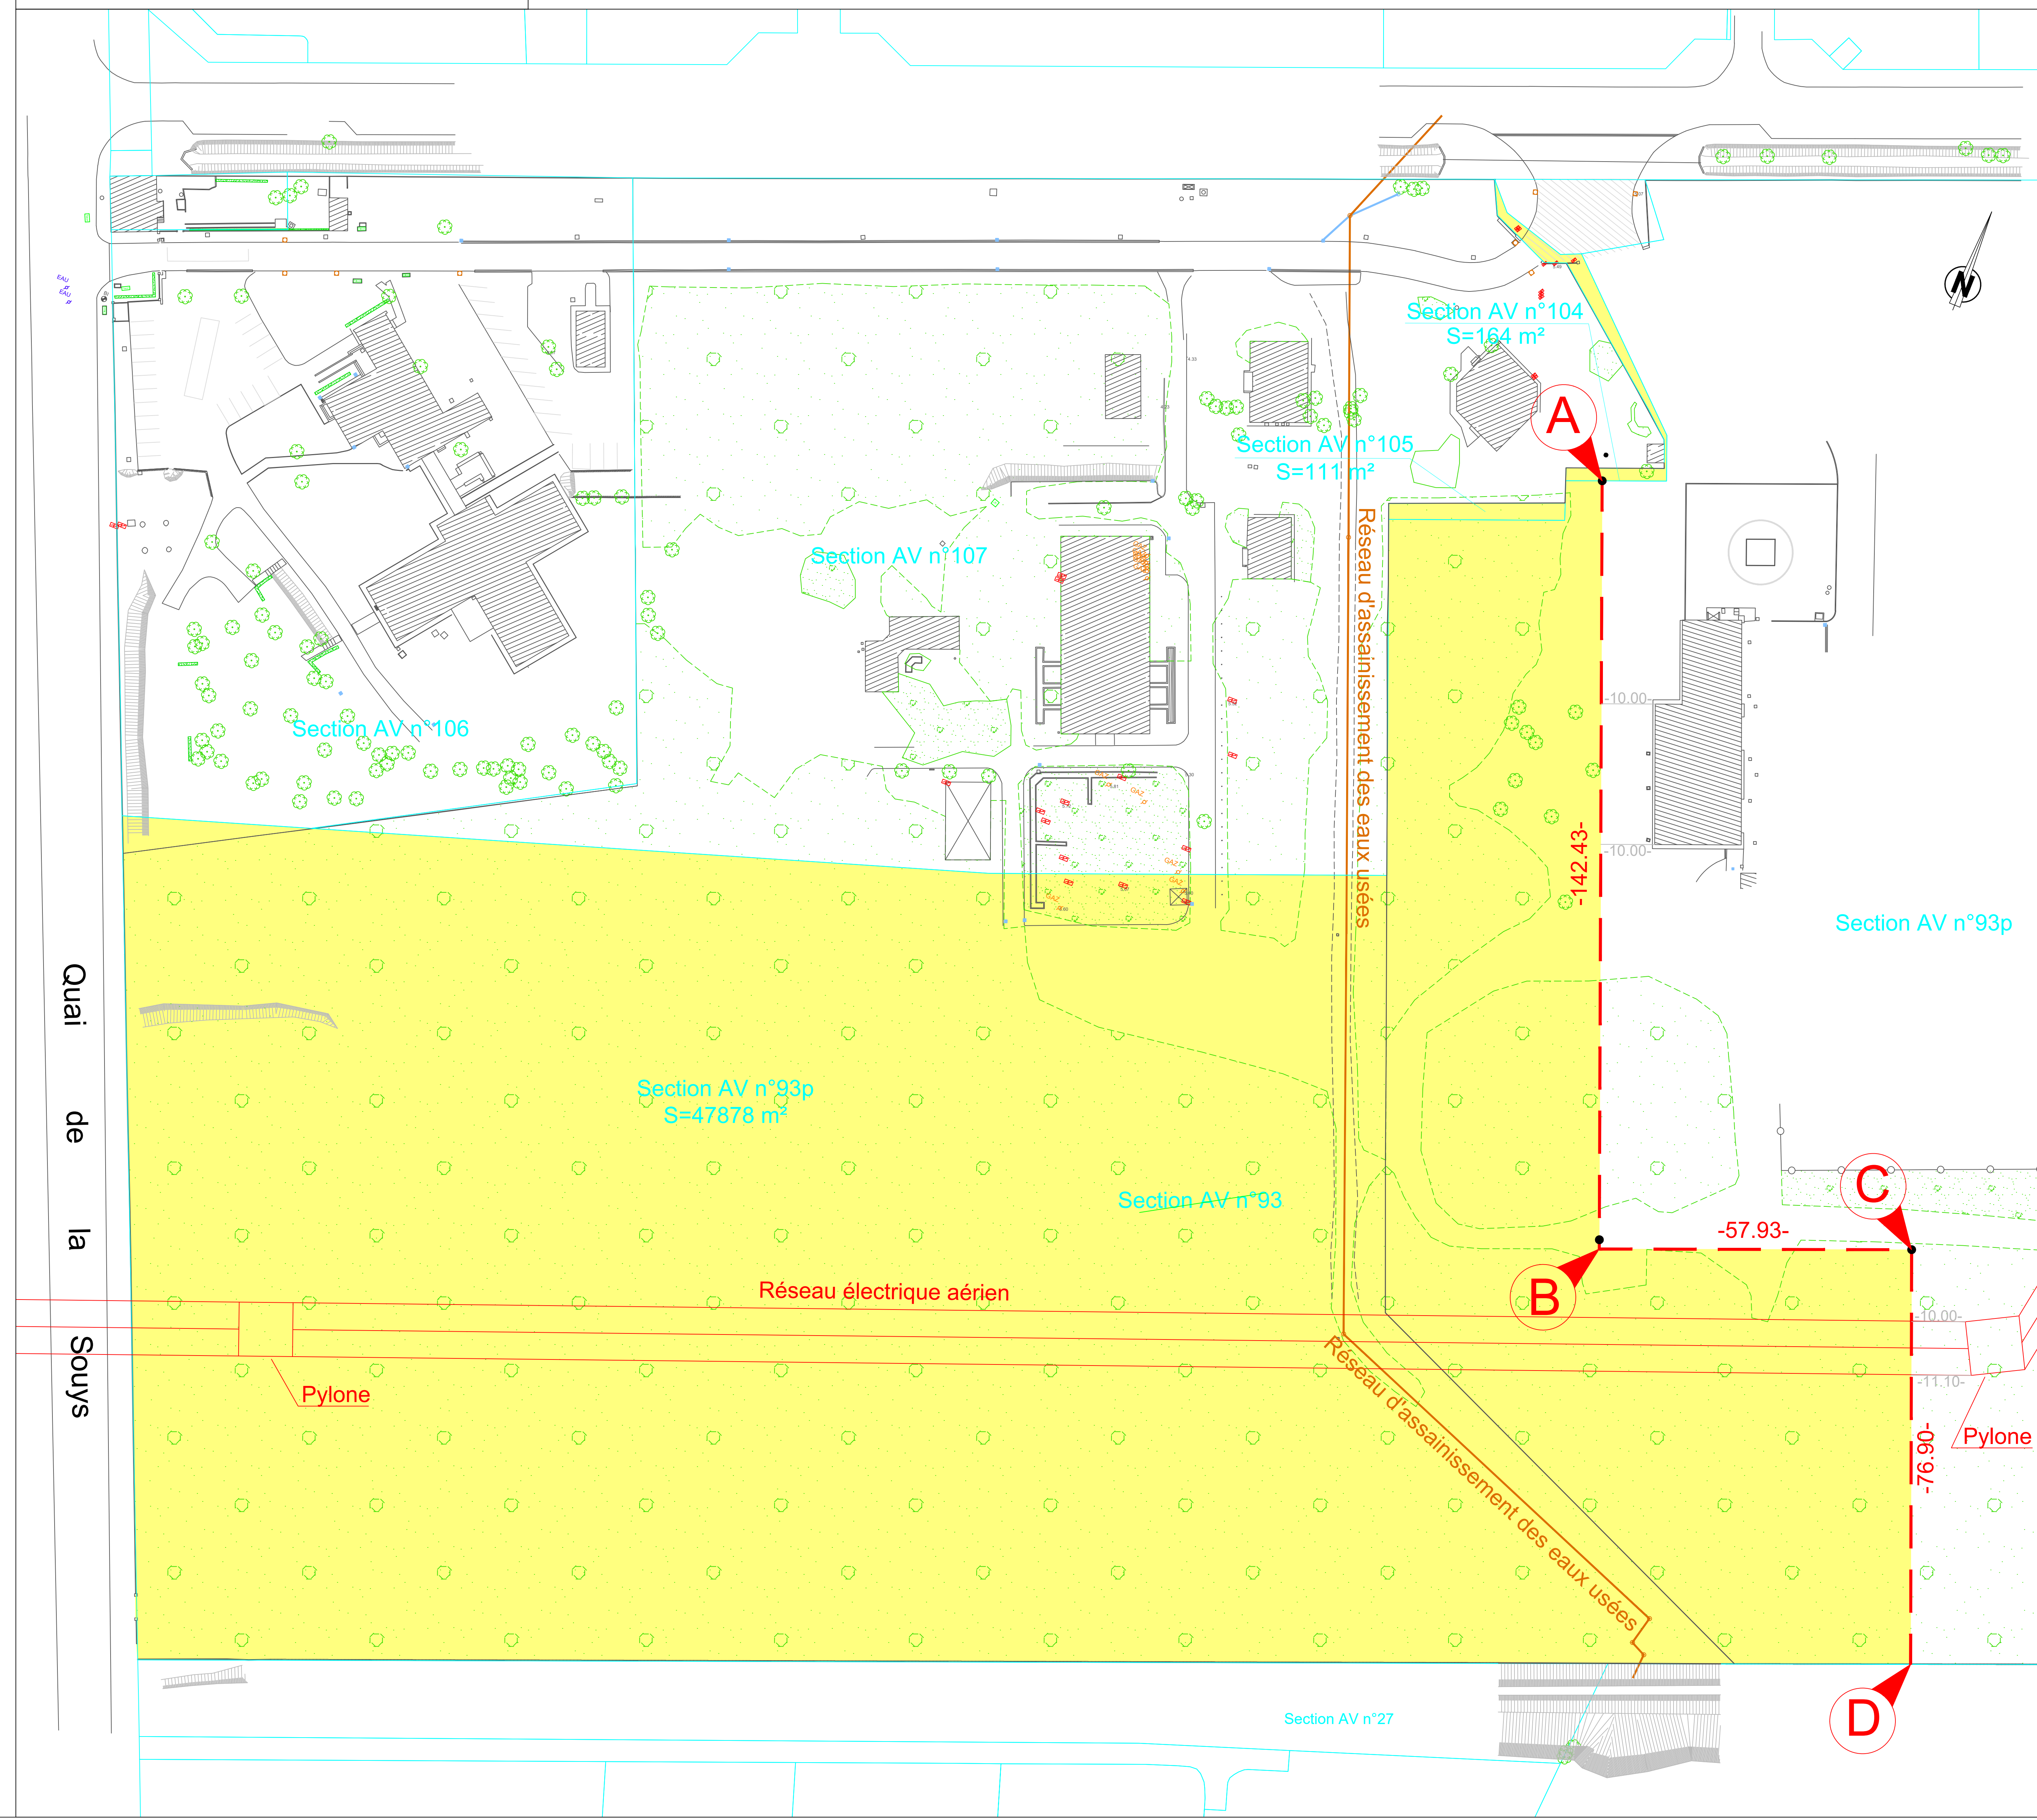

Légende :

- Voirie
- Clôture
- Mur
- Bâtiment
- Application cadastre
- Division

Sommet	Sommets de limite		Nature
	X	Y	
A	1421066.38	4186195.91	Borne OGE nouvelle
B	1421118.47	4186063.35	Borne OGE nouvelle décalée de 1m71 vers A
C	1421172.35	4186084.61	Borne OGE nouvelle
D	1421200.57	4186013.08	Point défini non matérialiser