

COMMUNE DE GRADIGNAN  
TERRAIN SIS, BOIS LABURTHE  
AUTORISATION D'OCCUPATION TEMPORAIRE CONSTITUTIVE DE DROITS RÉELS SUR LA PROPRIÉTÉ DE L'UNIVERSITÉ DE BORDEAUX II AU PROFIT DE BORDEAUX MÉTROPOLE

PLAN DE MASSE  
Echelle : 1/250

SECTION	PARCELLE	CONTENANCE	A.O.T.	SERVITUDE
BD	5	399m <sup>2</sup>		191m <sup>2</sup>
BD	6	2864m <sup>2</sup>		884m <sup>2</sup>
BD	25	9305m <sup>2</sup>	4850m <sup>2</sup>	786m <sup>2</sup>
BD	26	176m <sup>2</sup>		425m <sup>2</sup>
BD	41	29742m <sup>2</sup>	2150m <sup>2</sup>	108m <sup>2</sup>
TOTALS		39047m <sup>2</sup>	7000m <sup>2</sup>	2382m <sup>2</sup>


Servitude de passage de réseaux et de véhicules au profit de Bordeaux Métropole

DRESSE PAR LE TECHNICIEN TERRITORIAL BORDEAUX LE : 05/01/2023	VI ET VÉRIFIÉ PAR LE GEOMETRE BORDEAUX LE :	PRÉSENTE PAR LE DIRECTEUR BORDEAUX LE :
Origine: Présentation 1	NUMÉRO DE CLASSEMENT 2302811-ave archive 2023	OBSERVATIONS
DESIGNATEUR: A.B.		SERVICE DEMANDEUR

PLAN Echelle : 1/10000



MAT	X	Y
1	1413925.26	4183120.41
2	1413912.89	4183120.39
3	1413936.29	4183086.99
4	1413944.23	4183085.81
5	1413994.11	4183085.81
6	1413994.23	4183081.82
7	1413945.87	4183052.47
8	1413945.75	4183052.52



NOTA: Plan dressé d'après l'état des lieux, le plan CUB PE 454-0 et le plan dressé par GEOSAT ( dossier n°0311) et rattaché au système de projection Lambert 93 ( CC45 ).