


Le Bouscat - AH755 AH757

Cession à Aquitanis

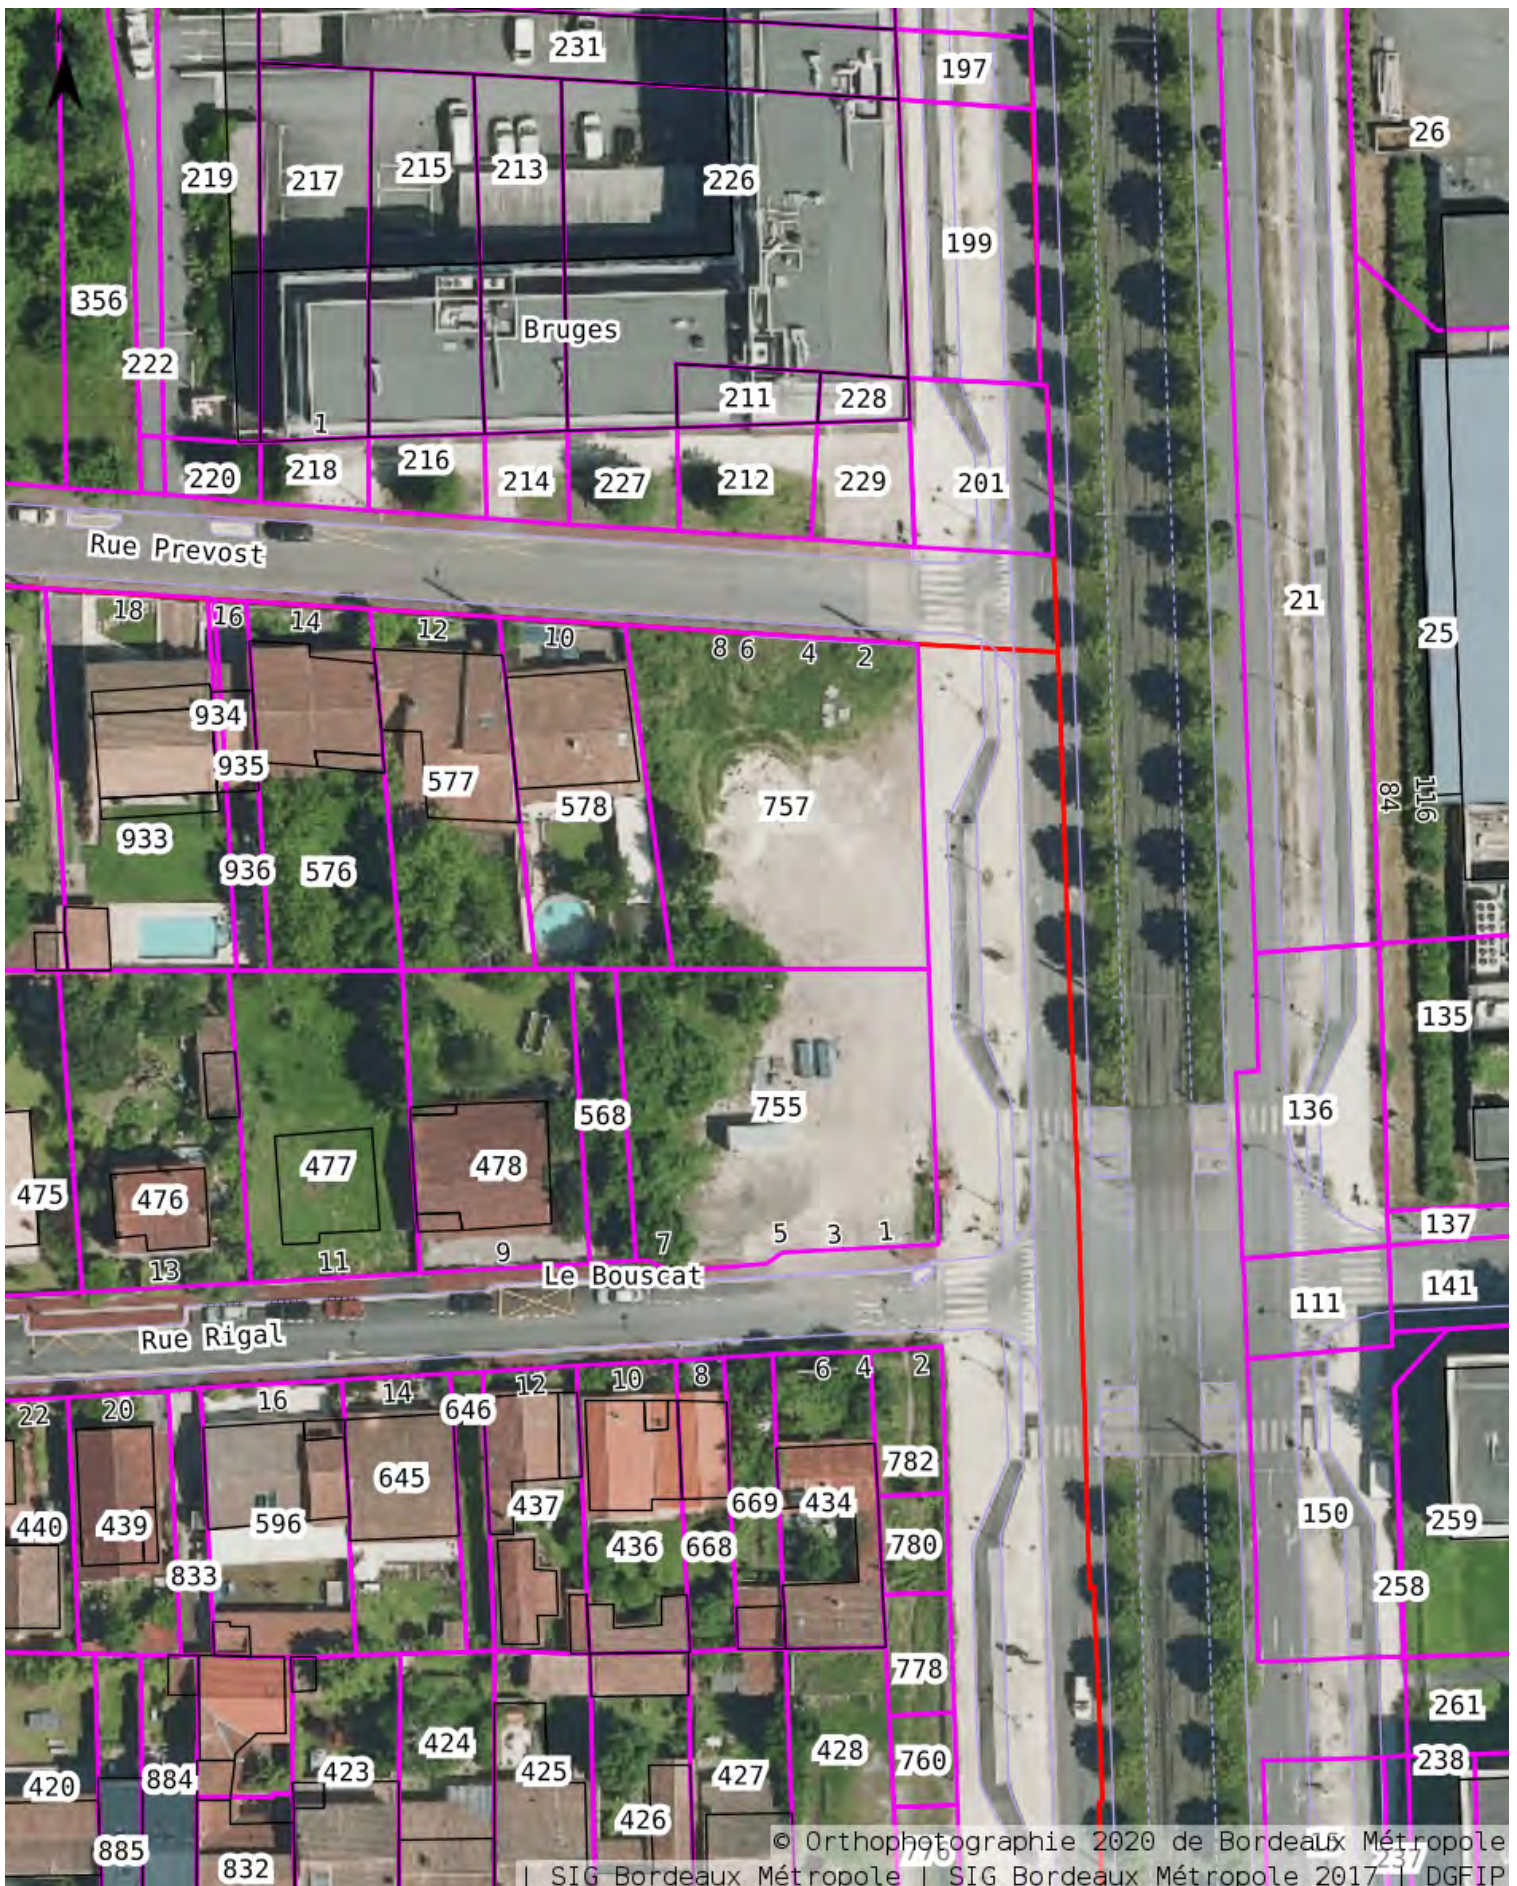

© Orthophotographie 2020 de Bordeaux Métropole
SIG Bordeaux Métropole | SIG Bordeaux Métropole 2017 | DGFiP


Cette cartographie, produite par le SIG Carto WEB de Bordeaux Métropole, est indicative : elle n'a aucun caractère opposable.

Plan de masse **Echelle: 1/200**



MAT	X	Y
1	1417481.61	4191705.66
2	1417476.71	4191704.72
3	1417490.99	4191703.79
4	1417491.73	4191681.72
5	1417493.06	4191644.97
6	1417479.82	4191643.53
7	1417463.86	4191642.53
8	1417462.97	4191642.49
9	1417460.60	4191671.86
10	1417461.40	4191671.86
11	1417465.46	4191671.89
12	1417463.47	4191689.84
13	1417462.05	4191701.67
14	1417481.62	4191705.57

Superficie totale arpentée = 1795 m²

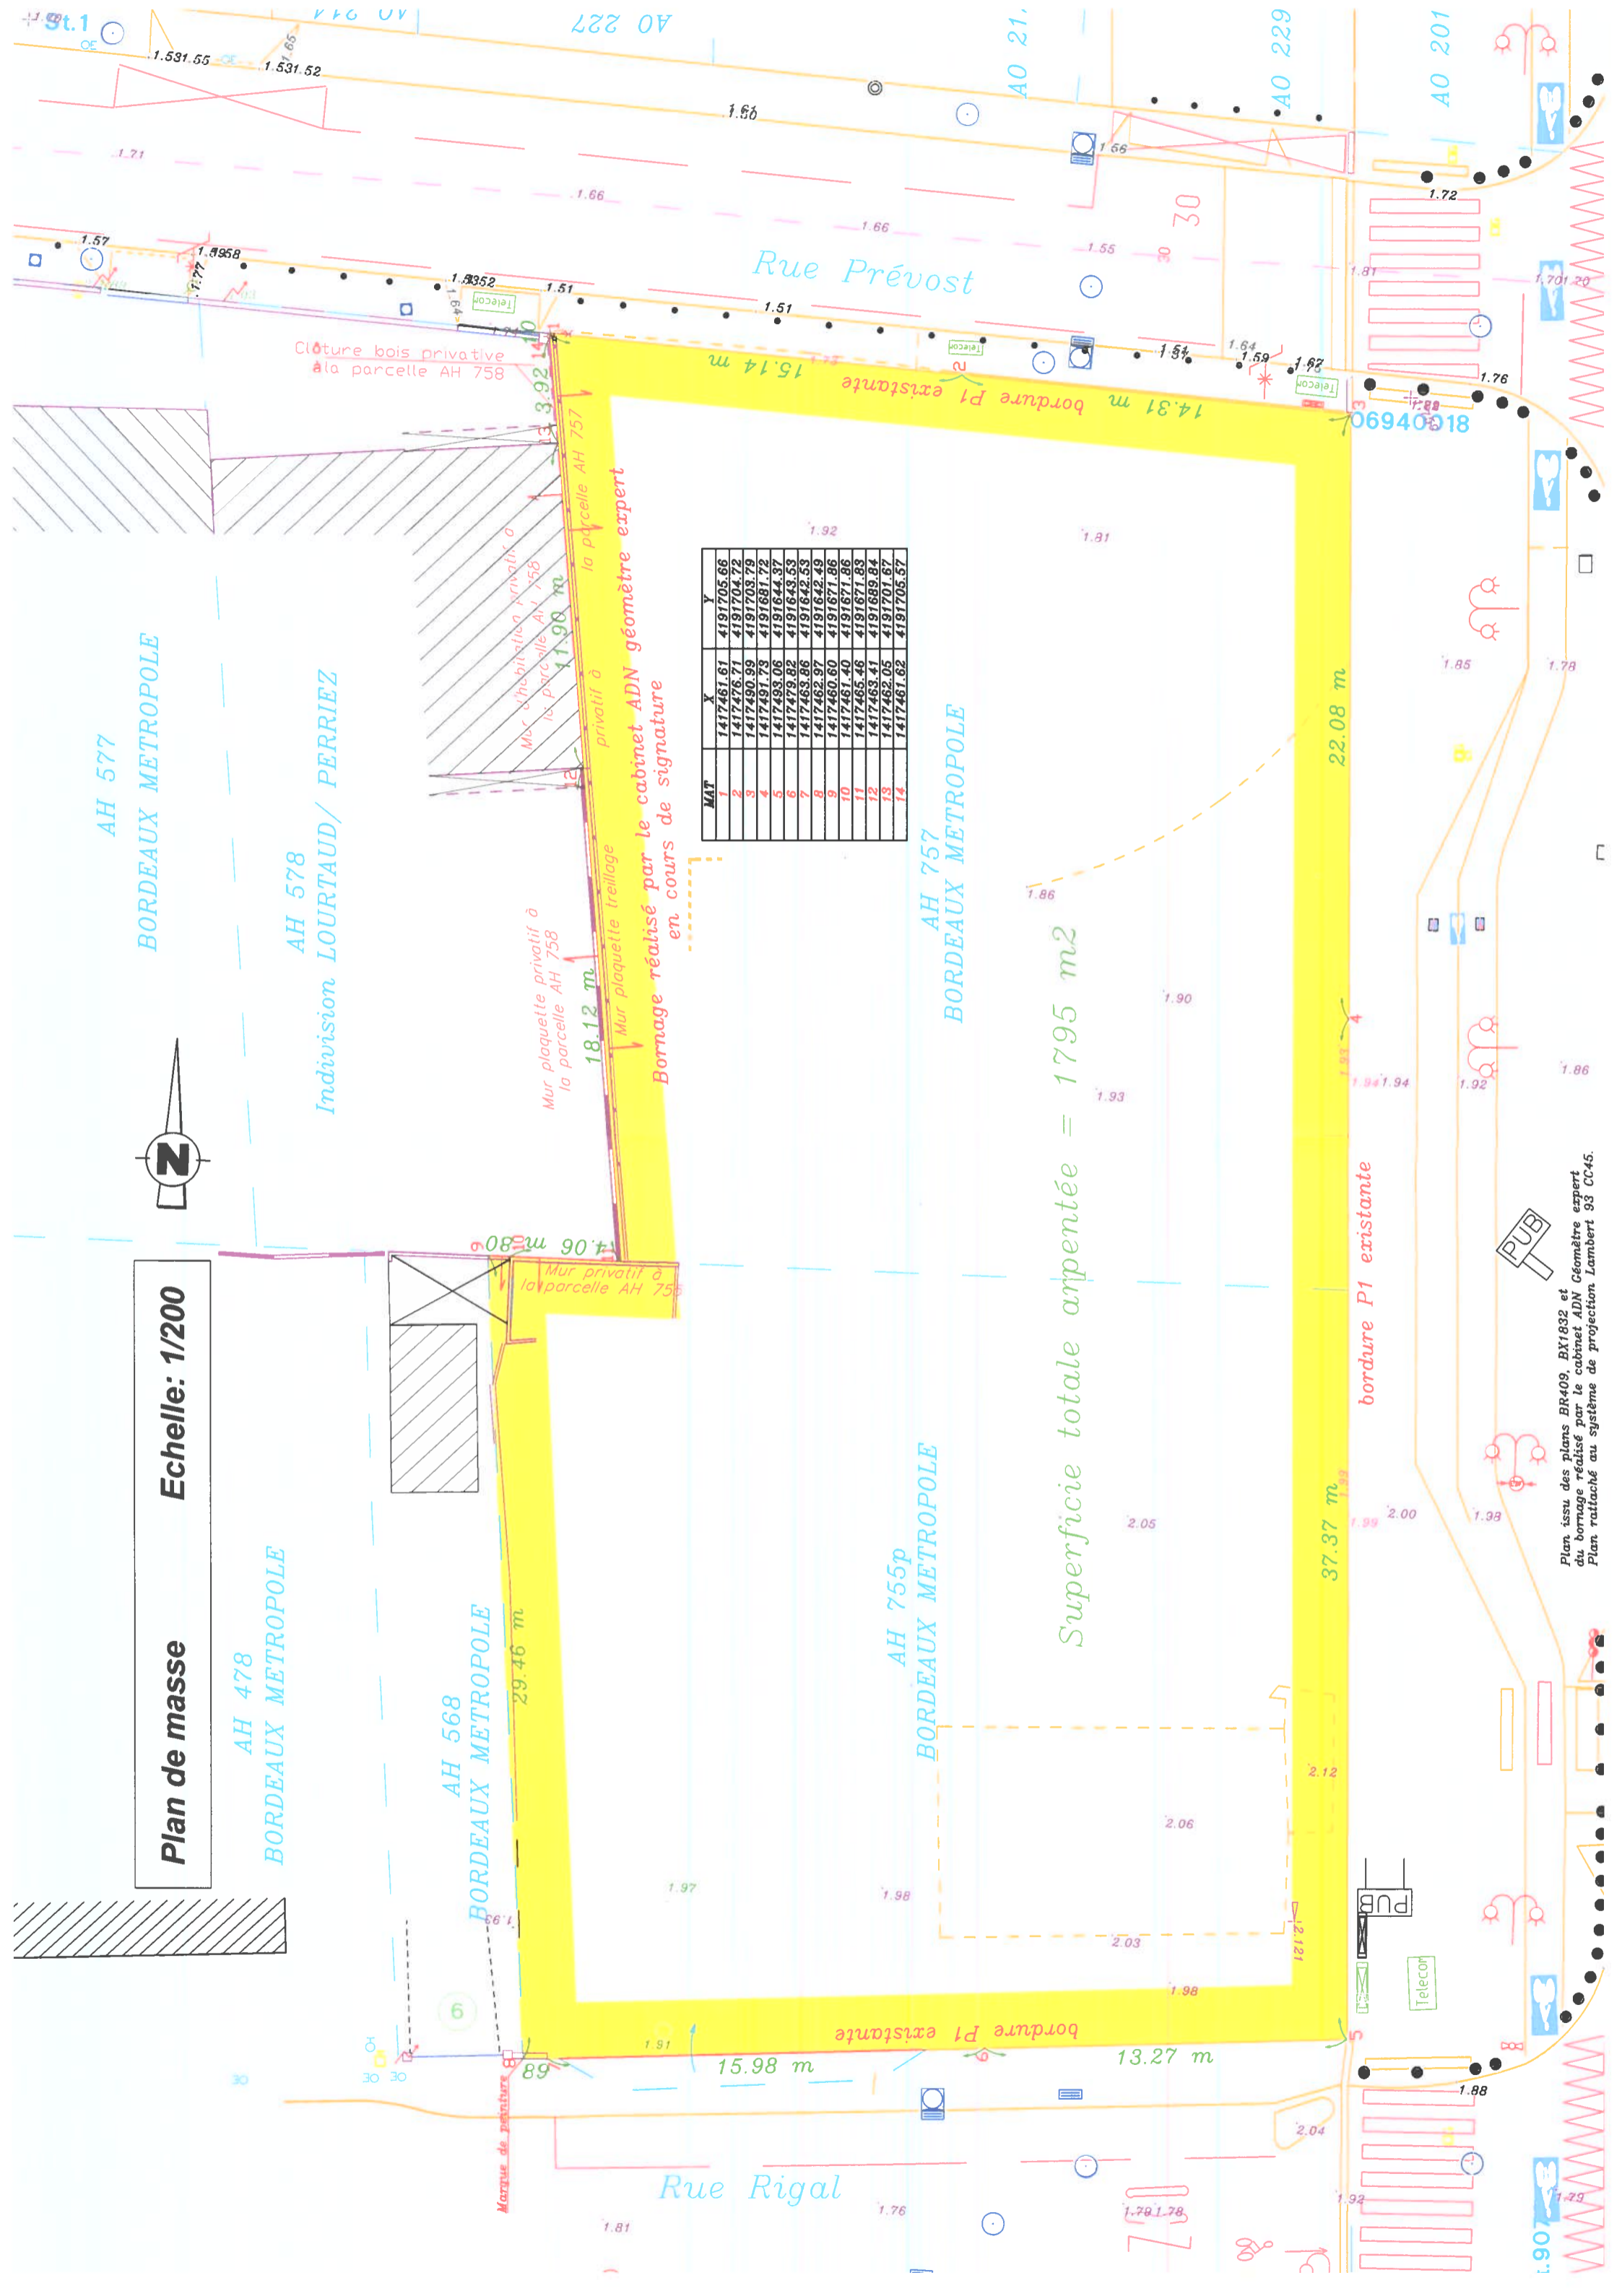

Plan issu des plans BR409, BX1832 et du bornage réalisé par le cabinet ADN Géomètre expert Plan rattaché au système de projection Lambert 93 CC45.