

Commune de Bordeaux


Rue Etienne Dupérat

Acquisition par Aquitanis

A BORDEAUX METROPOLE


CADASTRE

SECTION	PARCELLE	CONTENANCE	CESSION
SM	DP	19 ca	19 ca


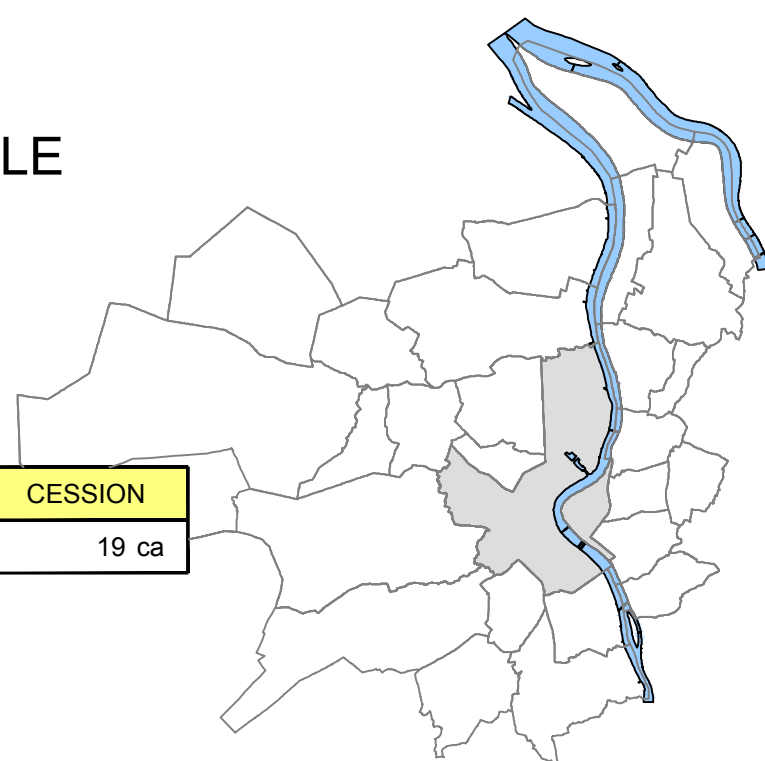


DIRECTRICE DU DEVELOPPEMENT ET DE L'AMENAGEMENT Mme Catherine BENEVENT Pole Territorial Bordeaux Cité Municipale 4, rue Claude Bonnier 7ème étage 33077 BORDEAUX TEL : 05 . 33 . 89 . 36 . 00 sfptbx@bordeaux-metropole.fr	CODE POSEIDON : _____ DATE : 22/11/2023	CHEFFE DU CENTRE FONCIER Mme Aude BERCIS-GAUGAIN EQUIPE PROJET Mme Lisa SIMON
	CLASSEMENT : Dupérat_Trottoir	MODIFICATIONS : a : _____ b : _____ c : _____ d : _____ e : _____ f : _____ g : _____ h : _____

Plan de Situation Echelle: 1/10000

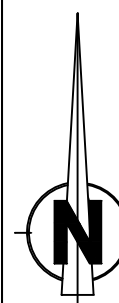

Plan de Masse Echelle: 1/200

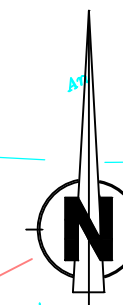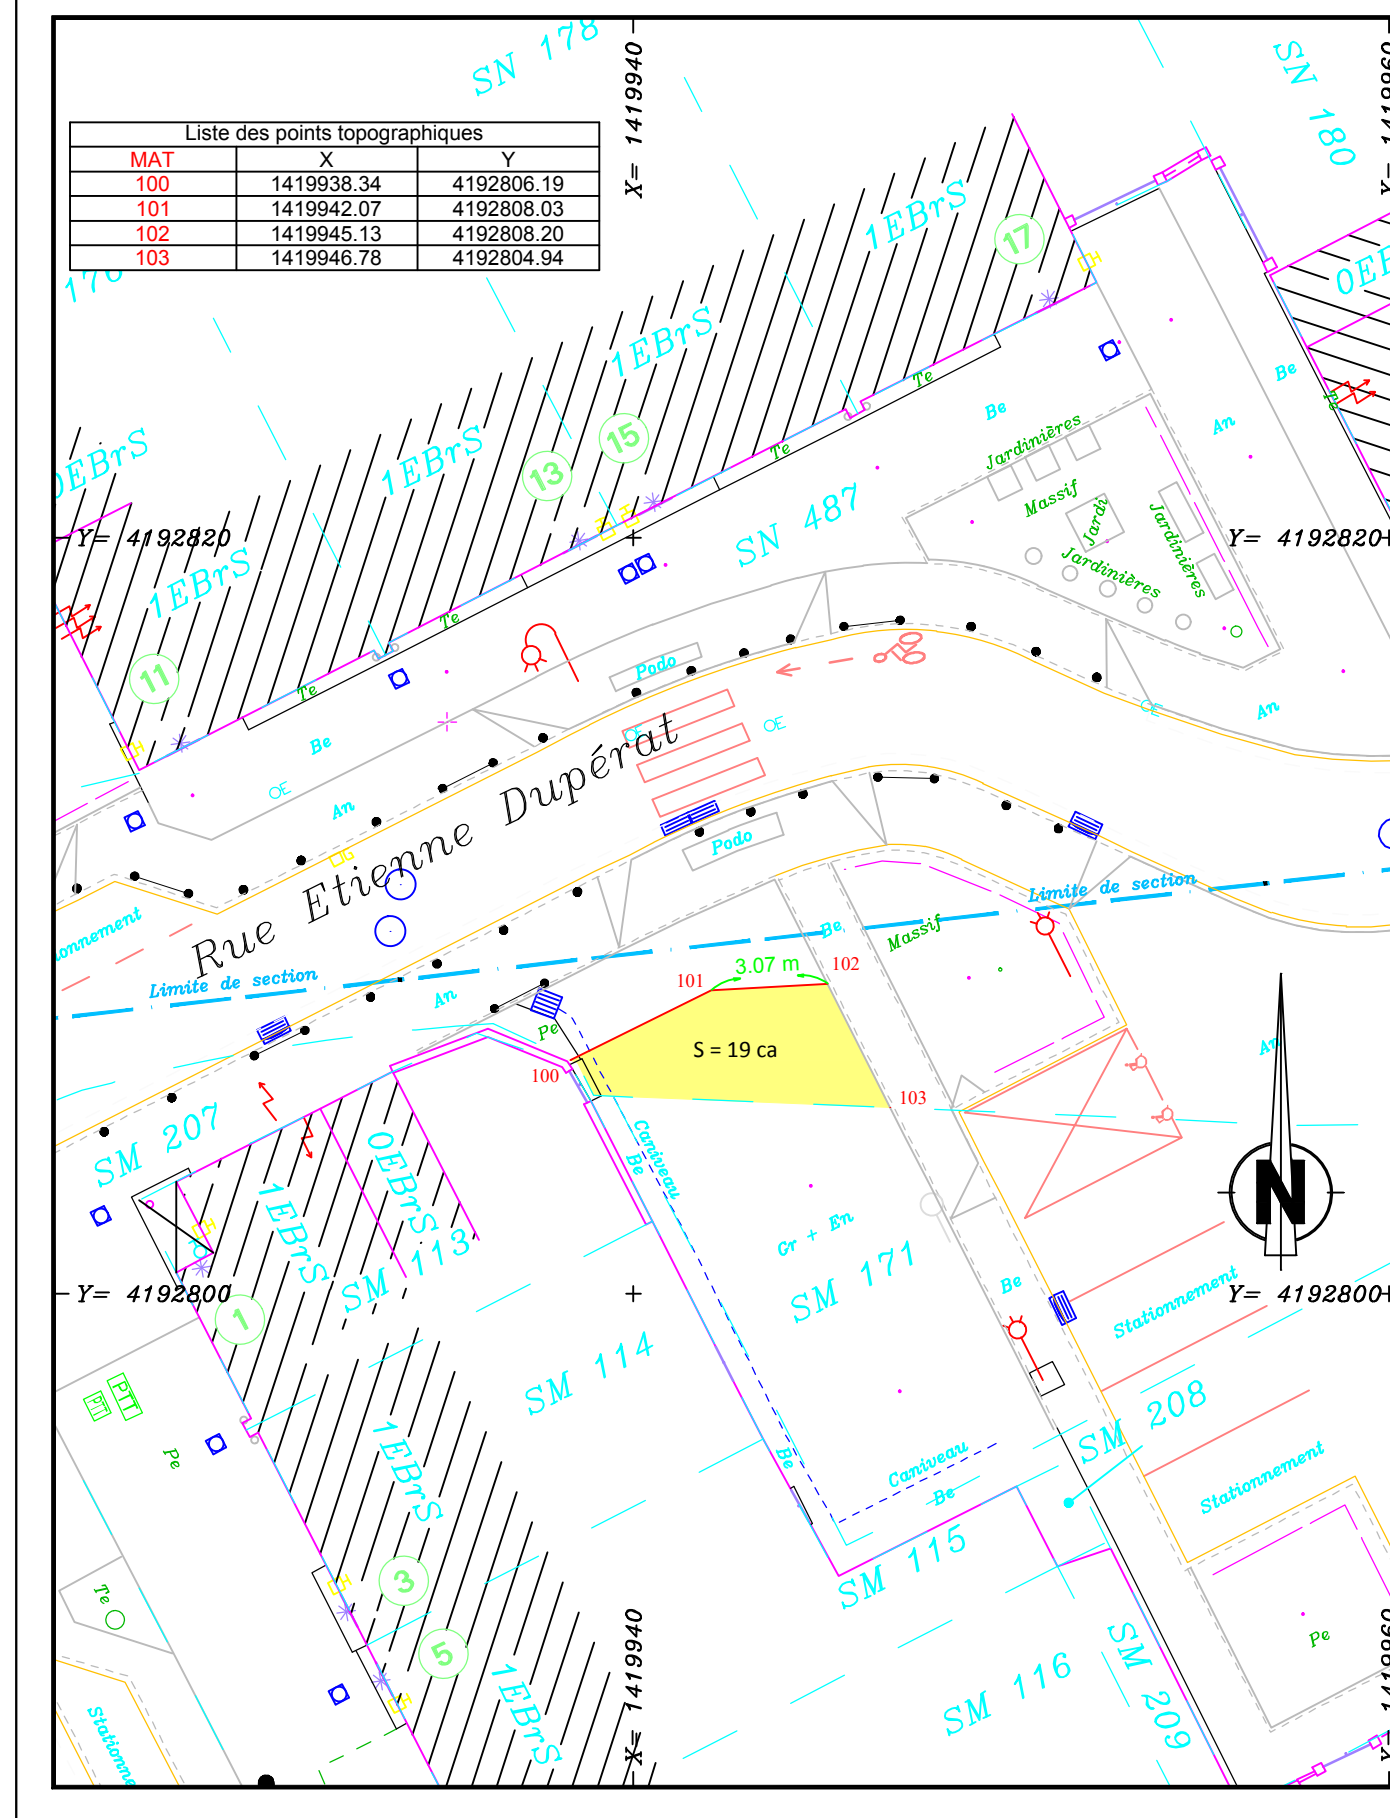

NOTA: Plan dressé d'après l'état des lieux.
Plan rattaché au système de projection
de coordonnées Lambert 93 zone 4 (CC45).