


Commune de Bordeaux

29 rue Meste Verdié

Acquisition par Aquitanis

À Bordeaux Métropole

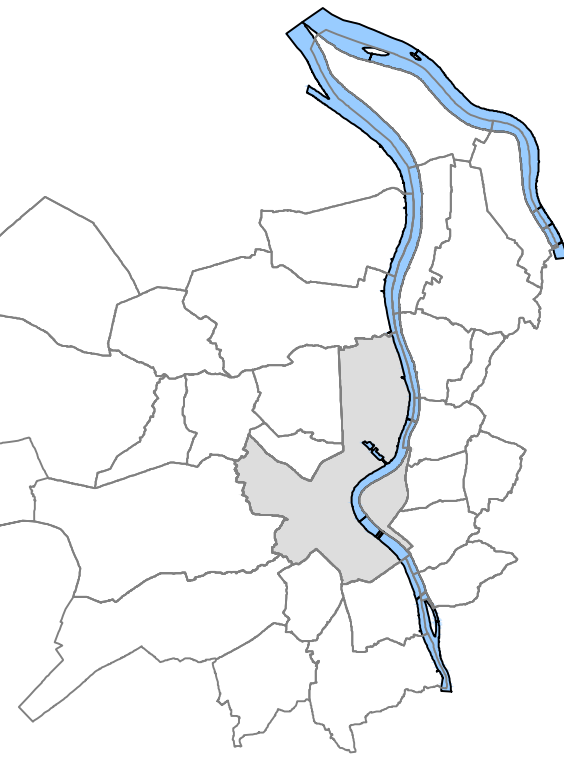


CADASTRE


SECTION	PARCELLE	CONTENANCE	CESSION
SM	DP	17 ca	17 ca

DIRECTRICE DU DEVELOPPEMENT ET DE L'AMENAGEMENT Mme Catherine BENEVENT Pole Territorial Bordeaux Cité Municipale 4, rue Claude Bonnier 7ème étage 33077 BORDEAUX TEL : 05 . 33 . 89 . 36 . 00 sftbx@bordeaux-metropole.fr	CODE POSEIDON : DATE : 05/09/2023	CHEFFE DU CENTRE FONCIER Mme Aude BERCIS-GAUGAIN EQUIPE PROJET Mme Lisa SIMON
	CLASSEMENT : SM160 MODIFICATIONS : a : b : c : d : e : f : g : h :	

Plan de Situation Echelle: 1/10000

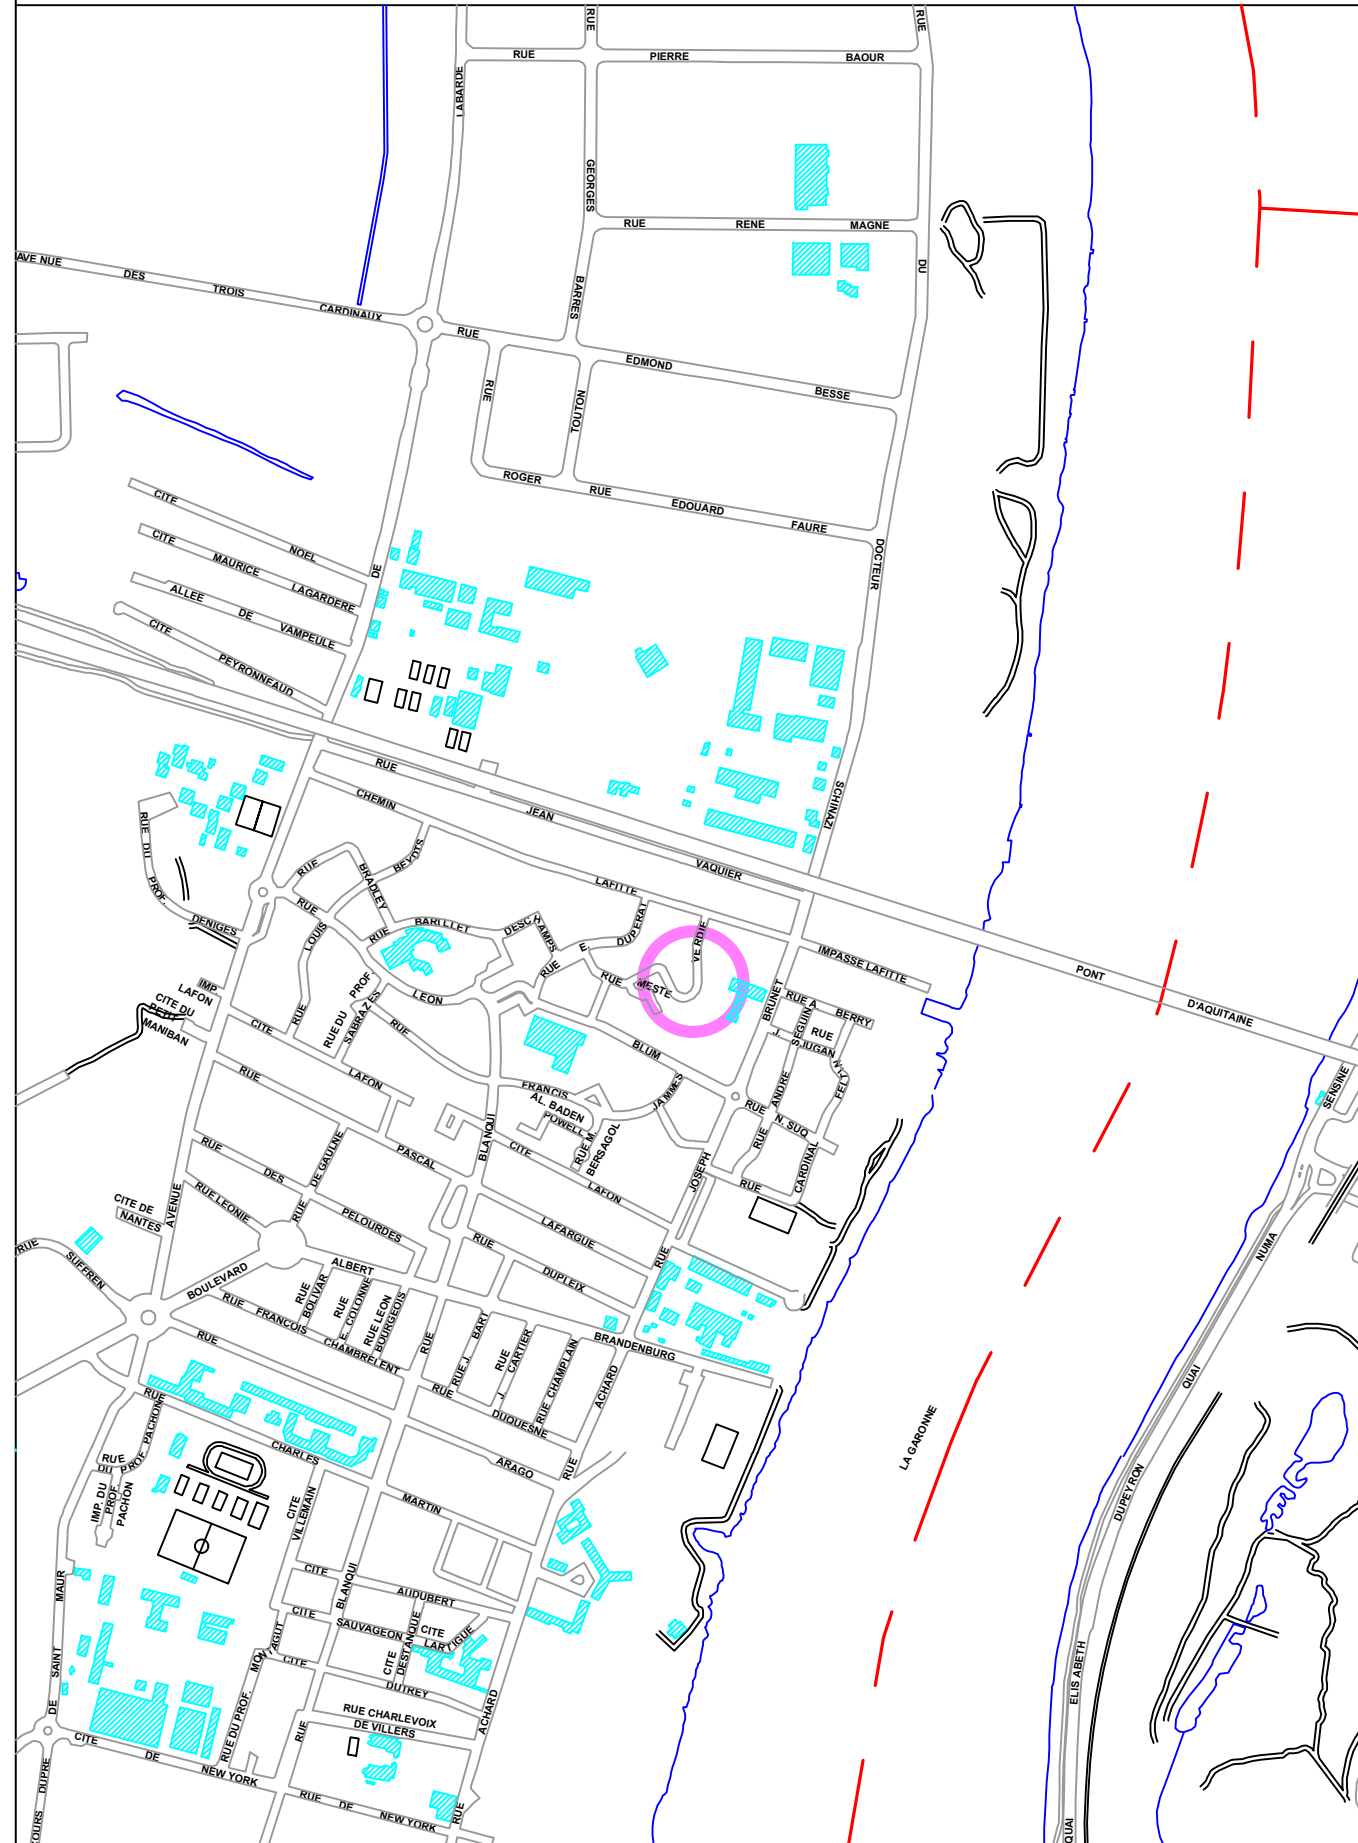

Plan de Masse Echelle: 1/200

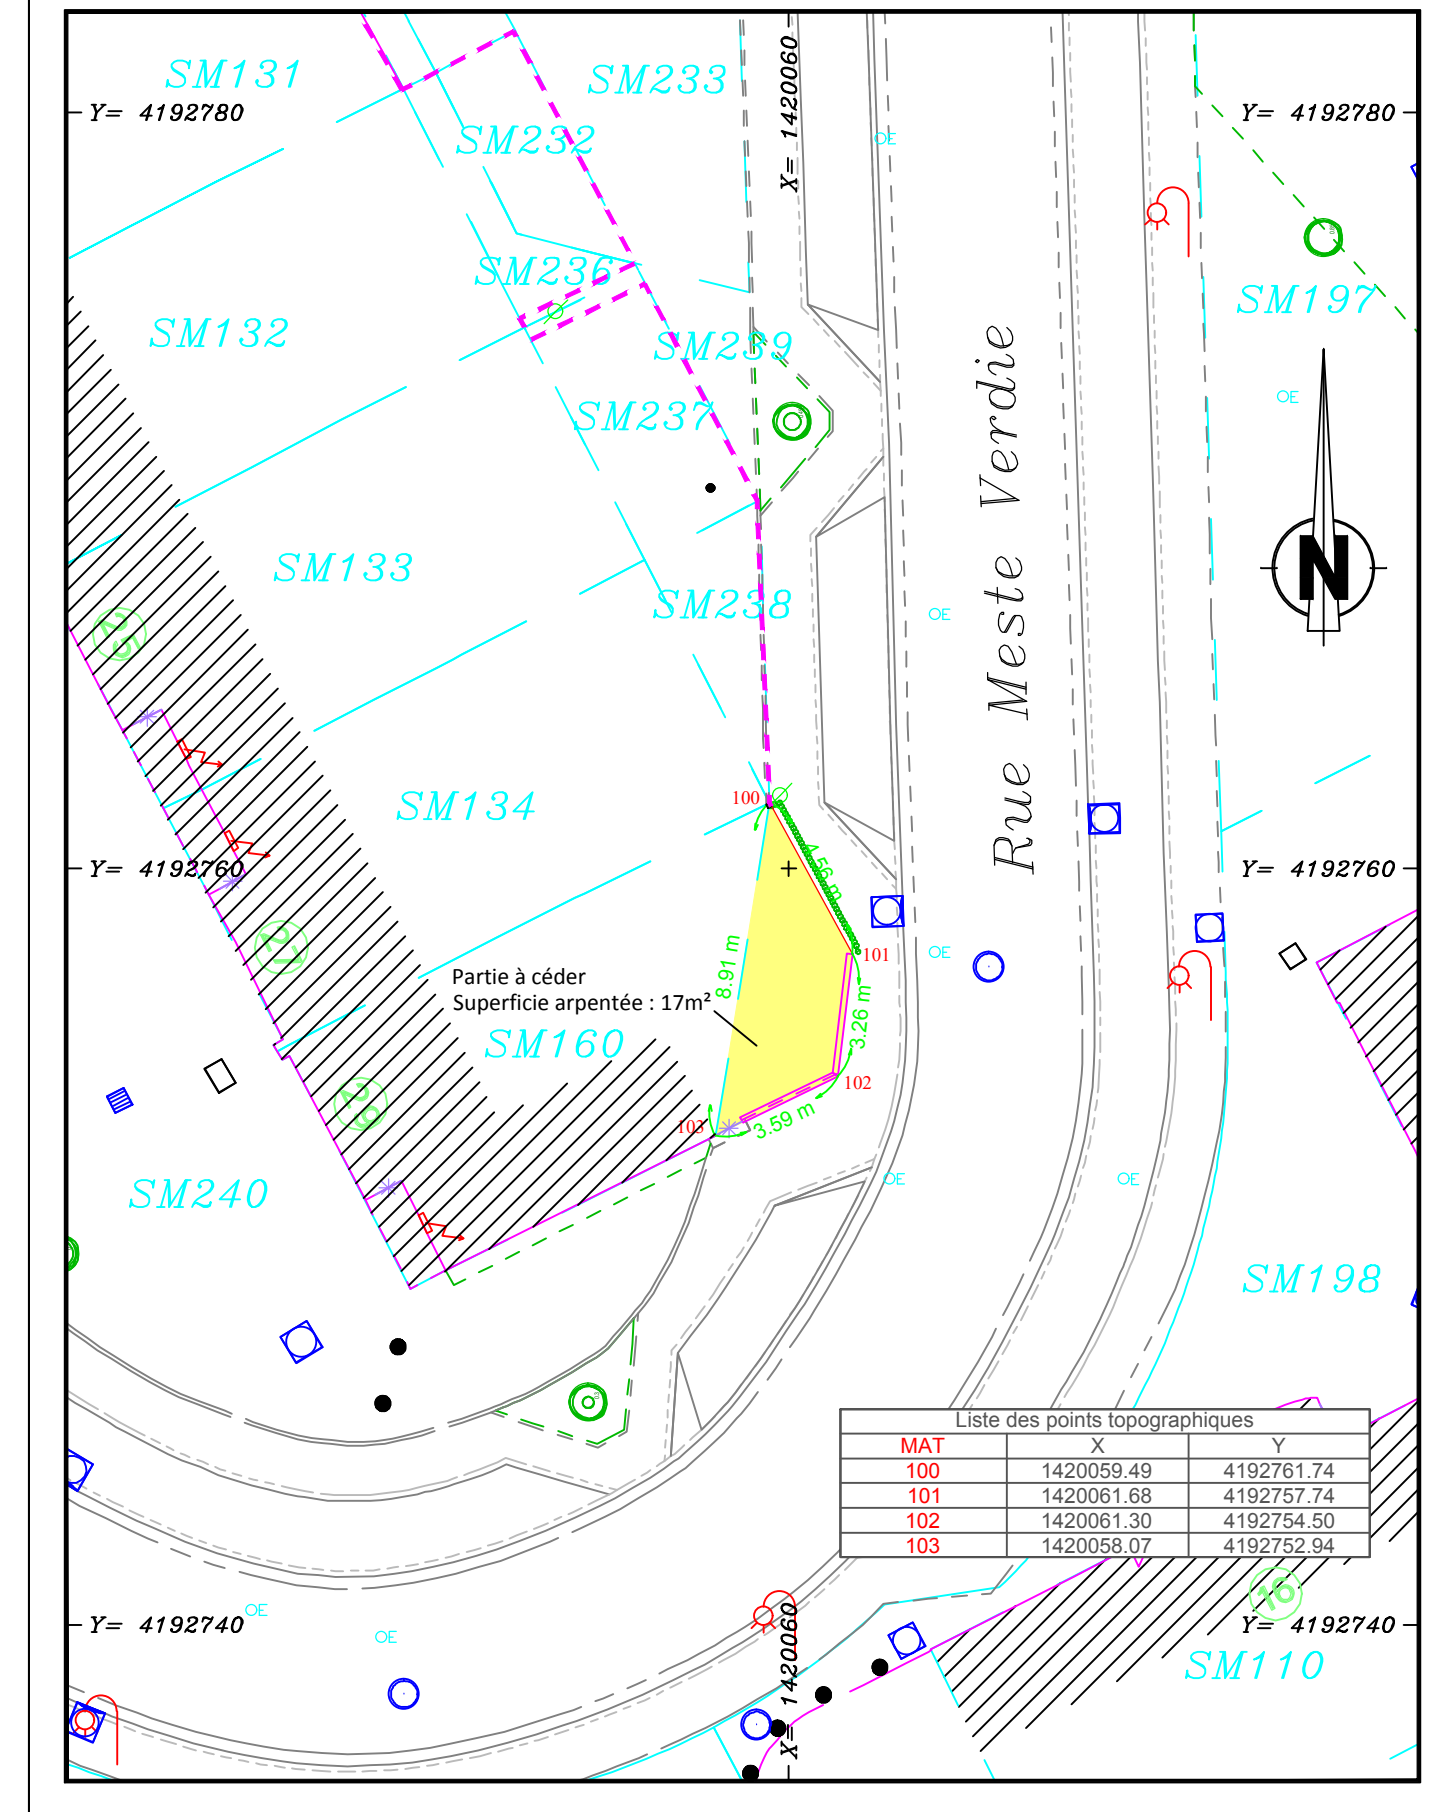

NOTA: Plan dressé d'après l'état des lieux.
Plan rattaché au système de projection
de coordonnées Lambert 93 zone 4 (CC45).