


# Commune de Saint Vincent de Paul

## Secteur Centre Bourg

### *Proposition d'un périmètre de prise en considération*

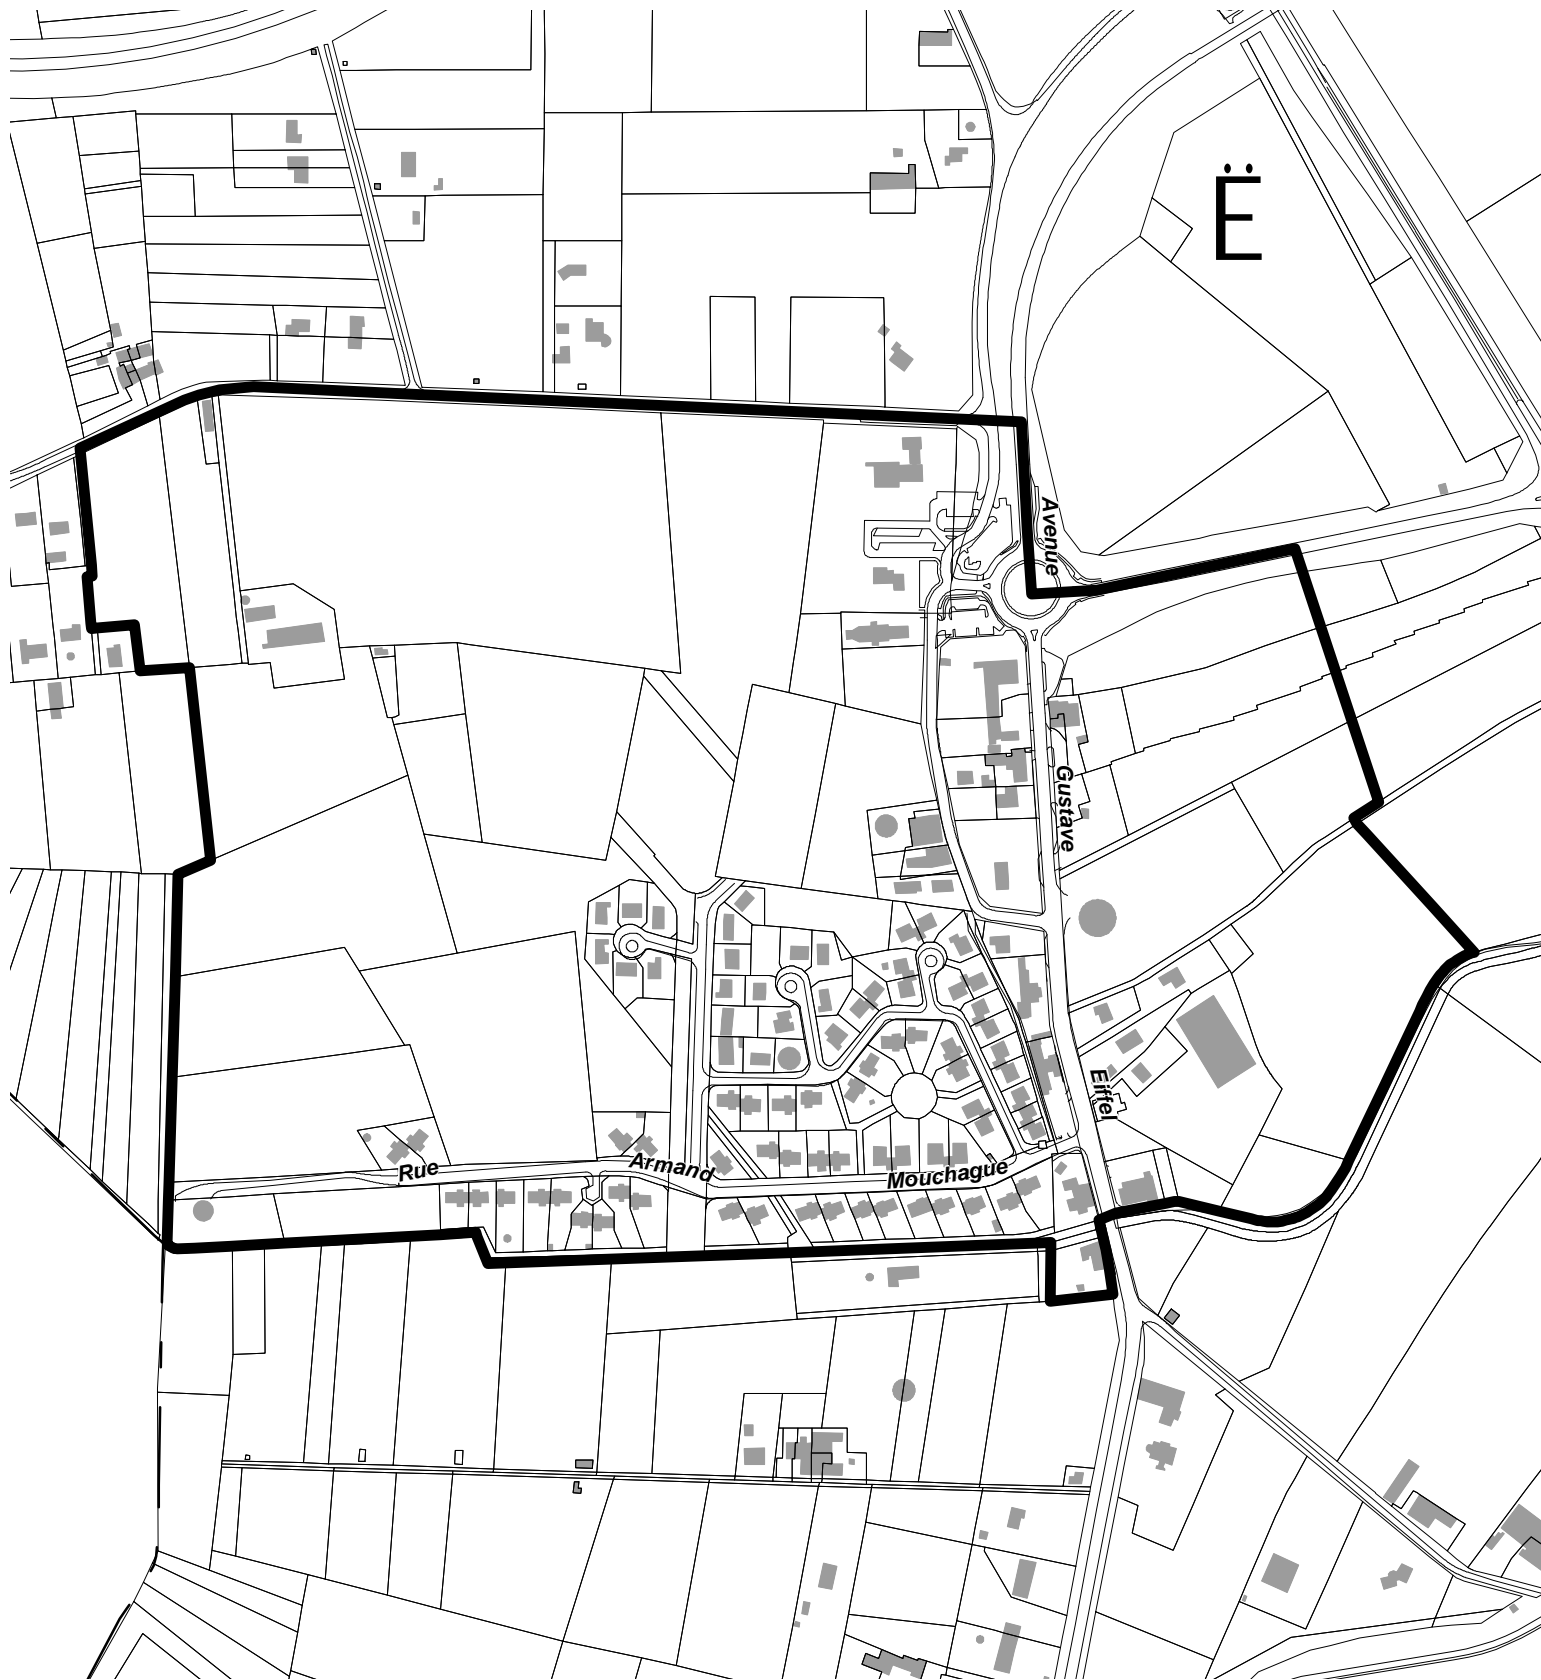

0 50 100 Mètres

COMMUNAUTÉ  
URBAINE DE BORDEAUX  
**LA CUB**

Traitement : © DDUP/DPU  
proposé le mars 2007  
source : cadastre © DGI 2005  
source : FTN © IGN 1999  
Péricommu / St vincent/ cent\_bourg\_NetB



Proposition d'un périmètre de prise en considération