



VILLENAVE D'ORNON SECTEUR SUD-EST- Conclusion des études Pré – opérationnelles  
et instauration d'un PAE  
ANNEXE1-SITUATION DANS LA COMMUNE

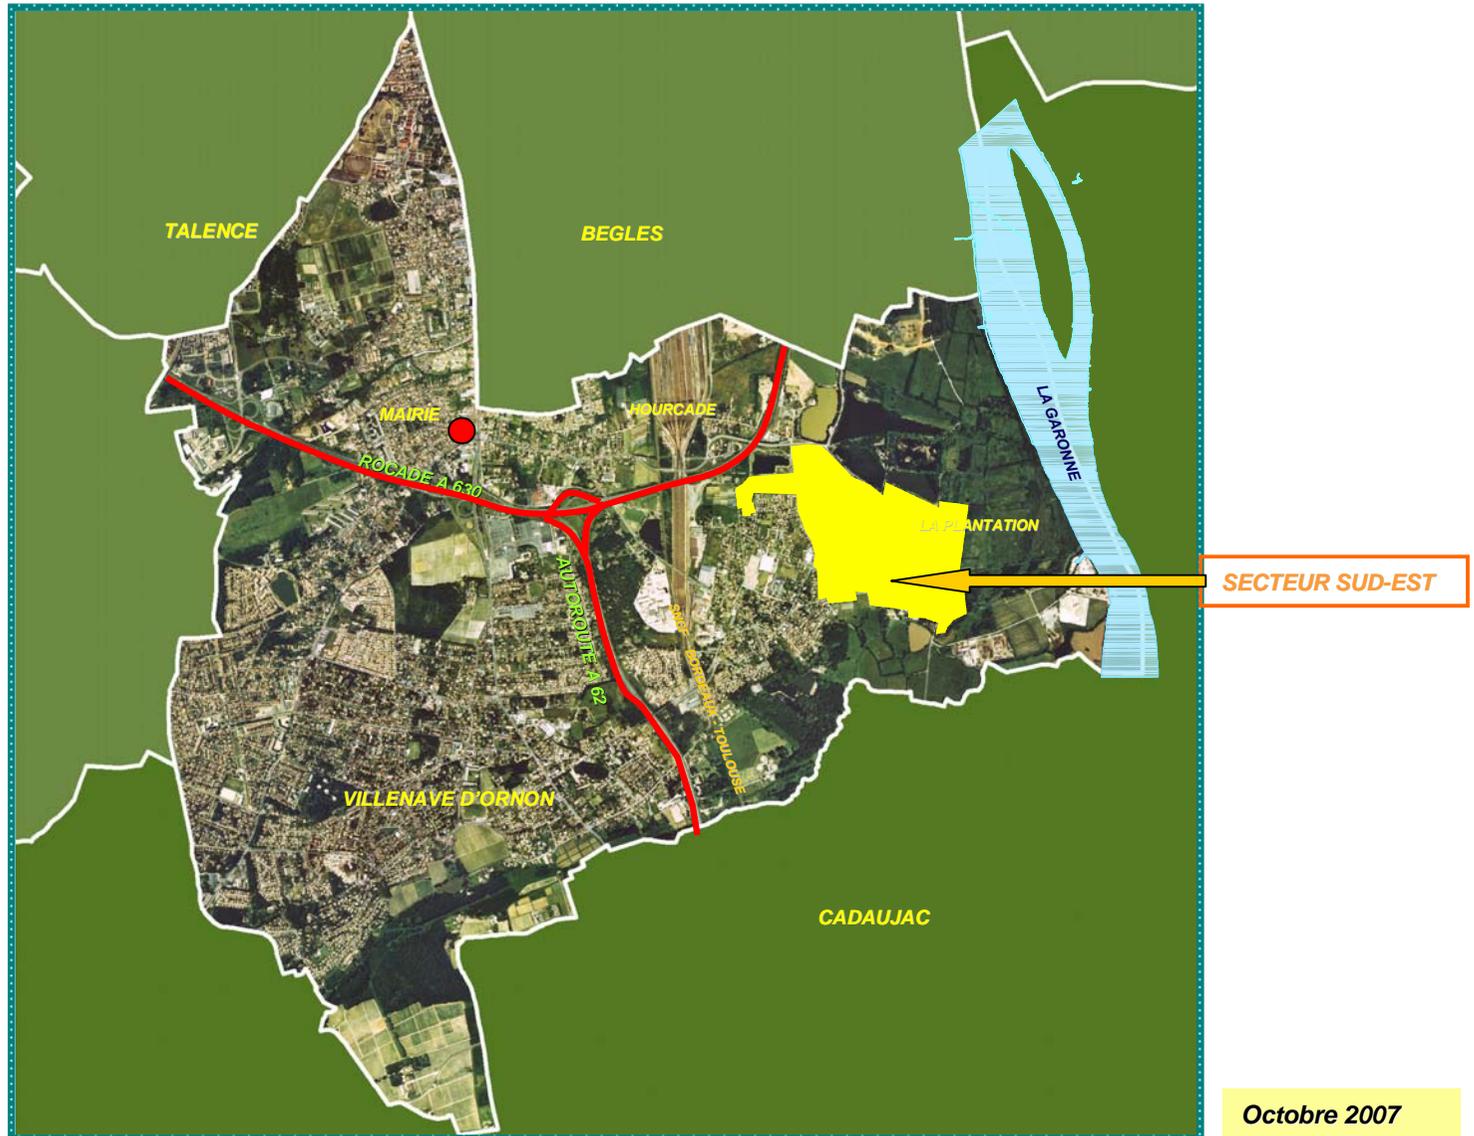

Octobre 2007

VILLENAVE D'ORNON SECTEUR SUD-EST- Conclusion des études Pré - opérationnelles  
ANNEXE n°2  
LE PAE: LE PROGRAMME DES EQUIPEMENTS PUBLICS



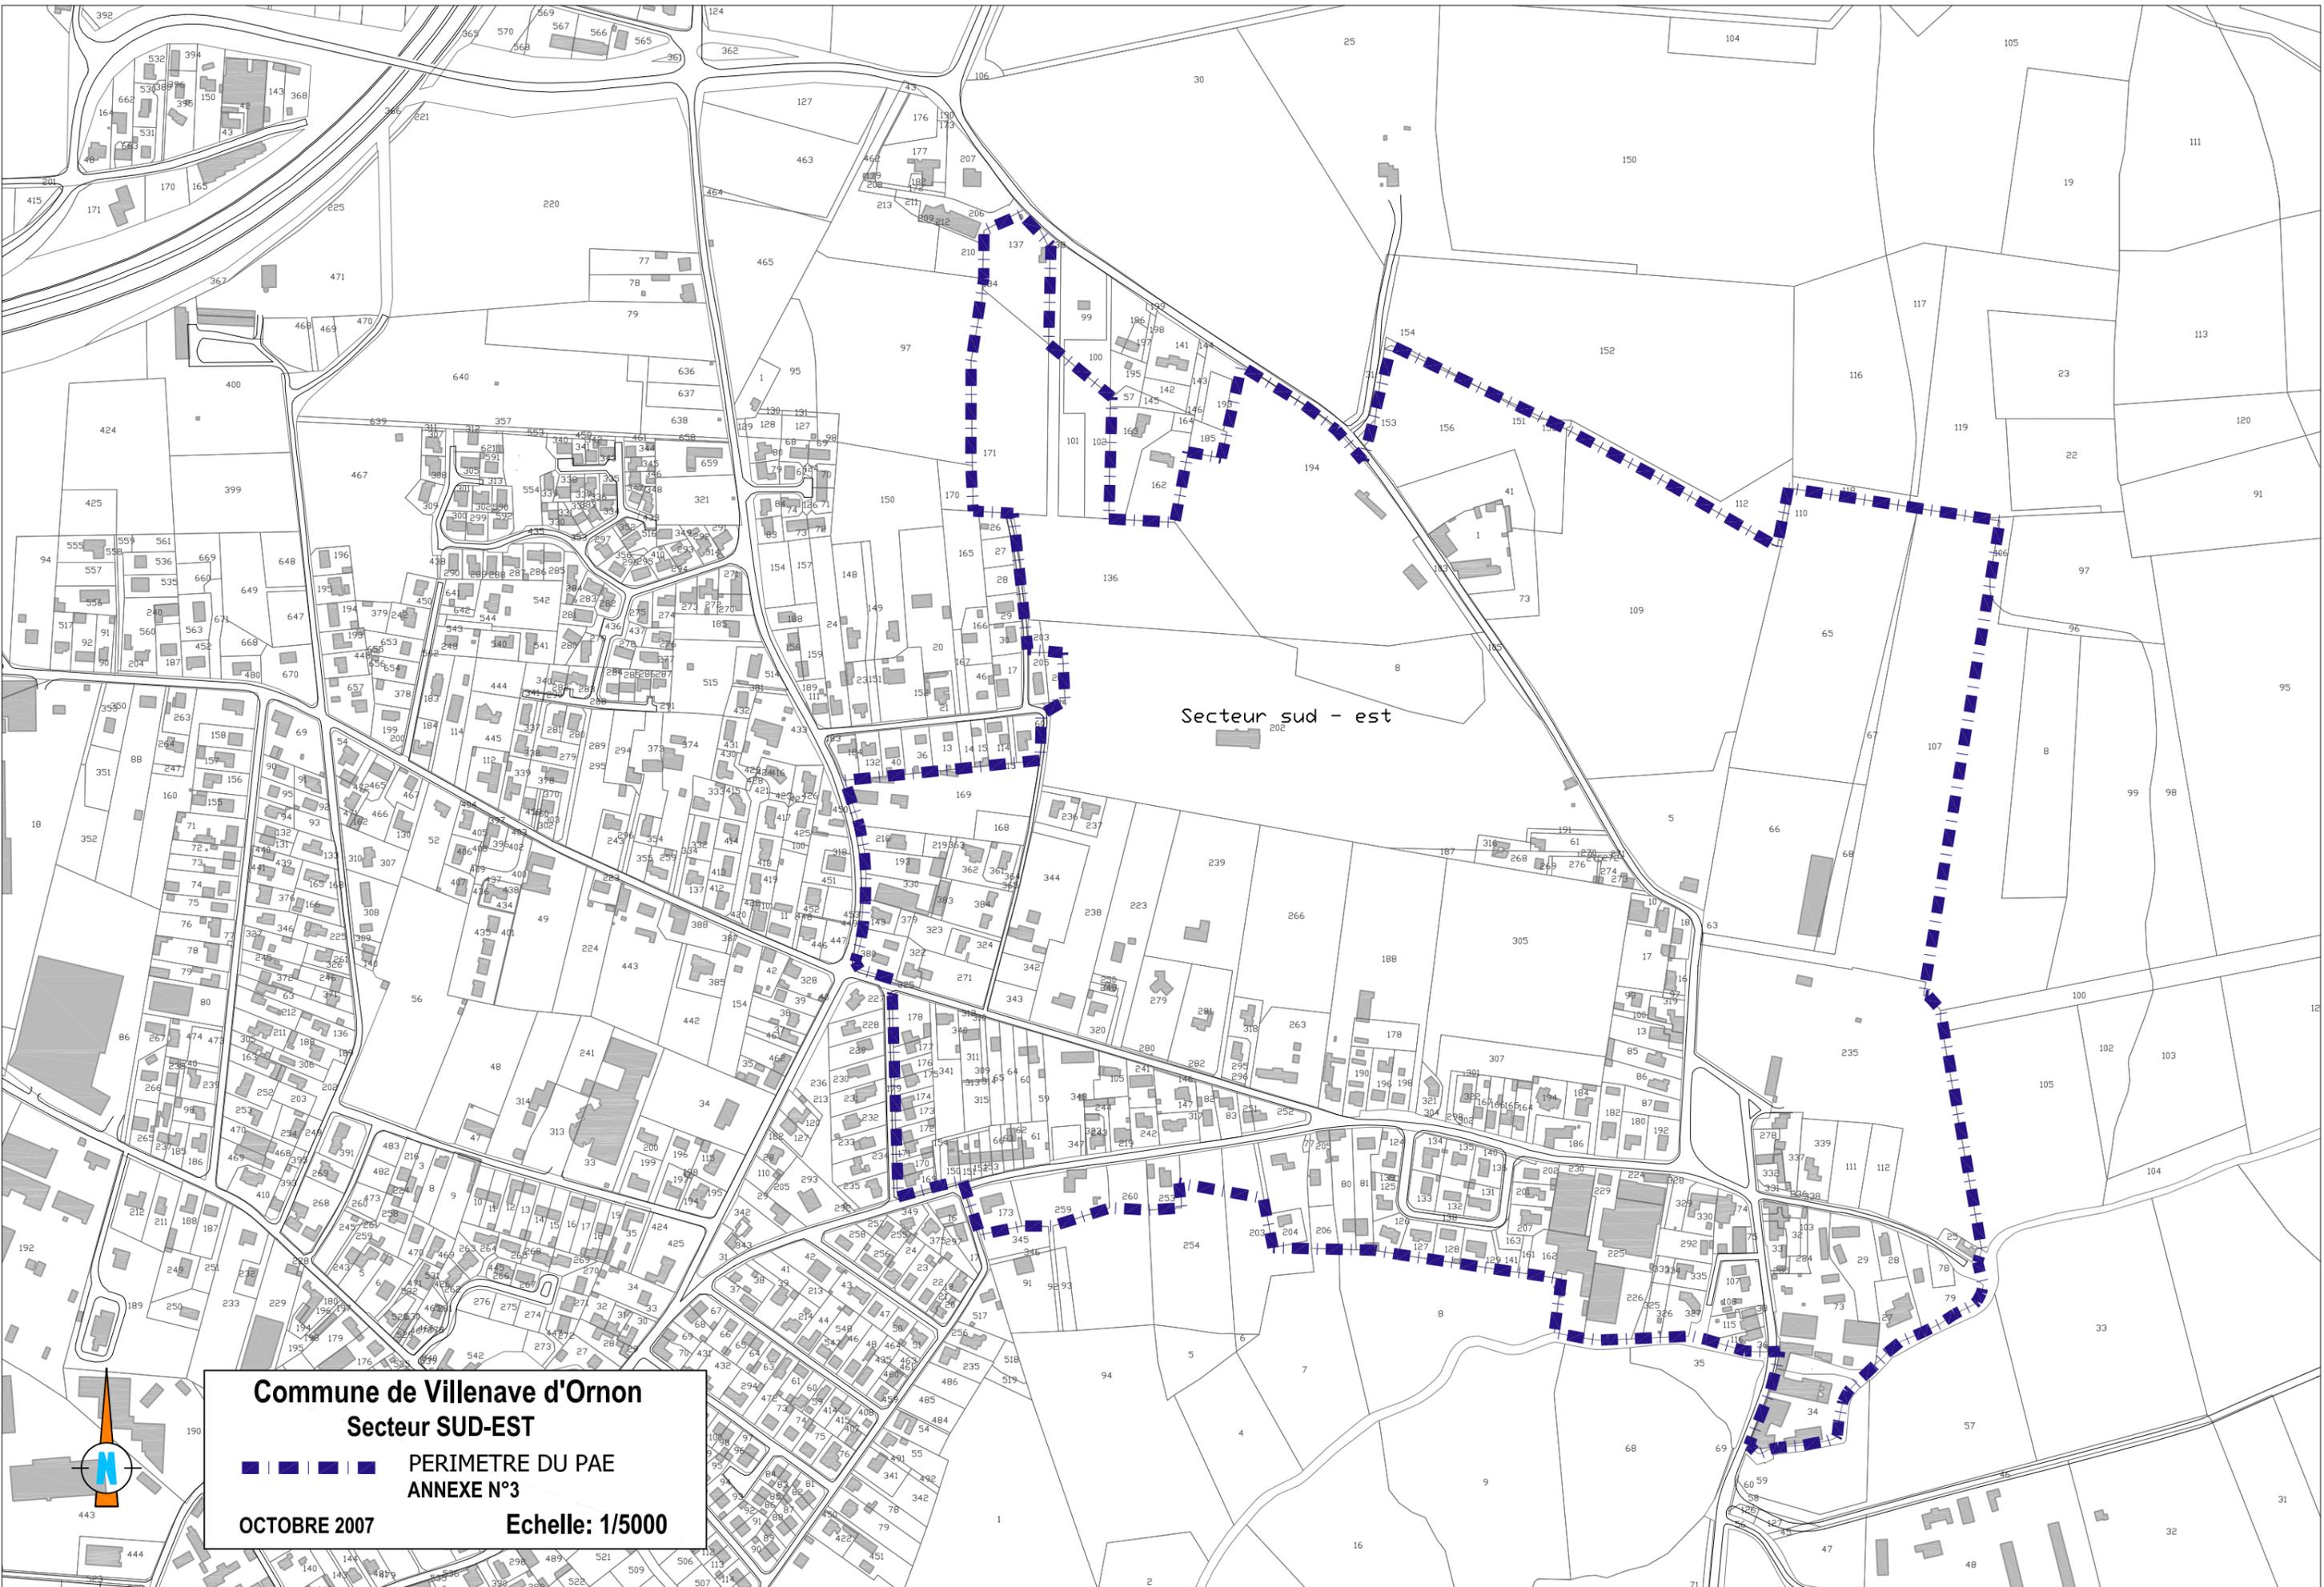

Secteur sud - est

**Commune de Villenave d'Ornon**  
**Secteur SUD-EST**

■ ■ ■ ■ ■ PERIMETRE DU PAE  
ANNEXE N°3

OCTOBRE 2007

Echelle: 1/5000

