


# PLAN GENERAL DU PROJET

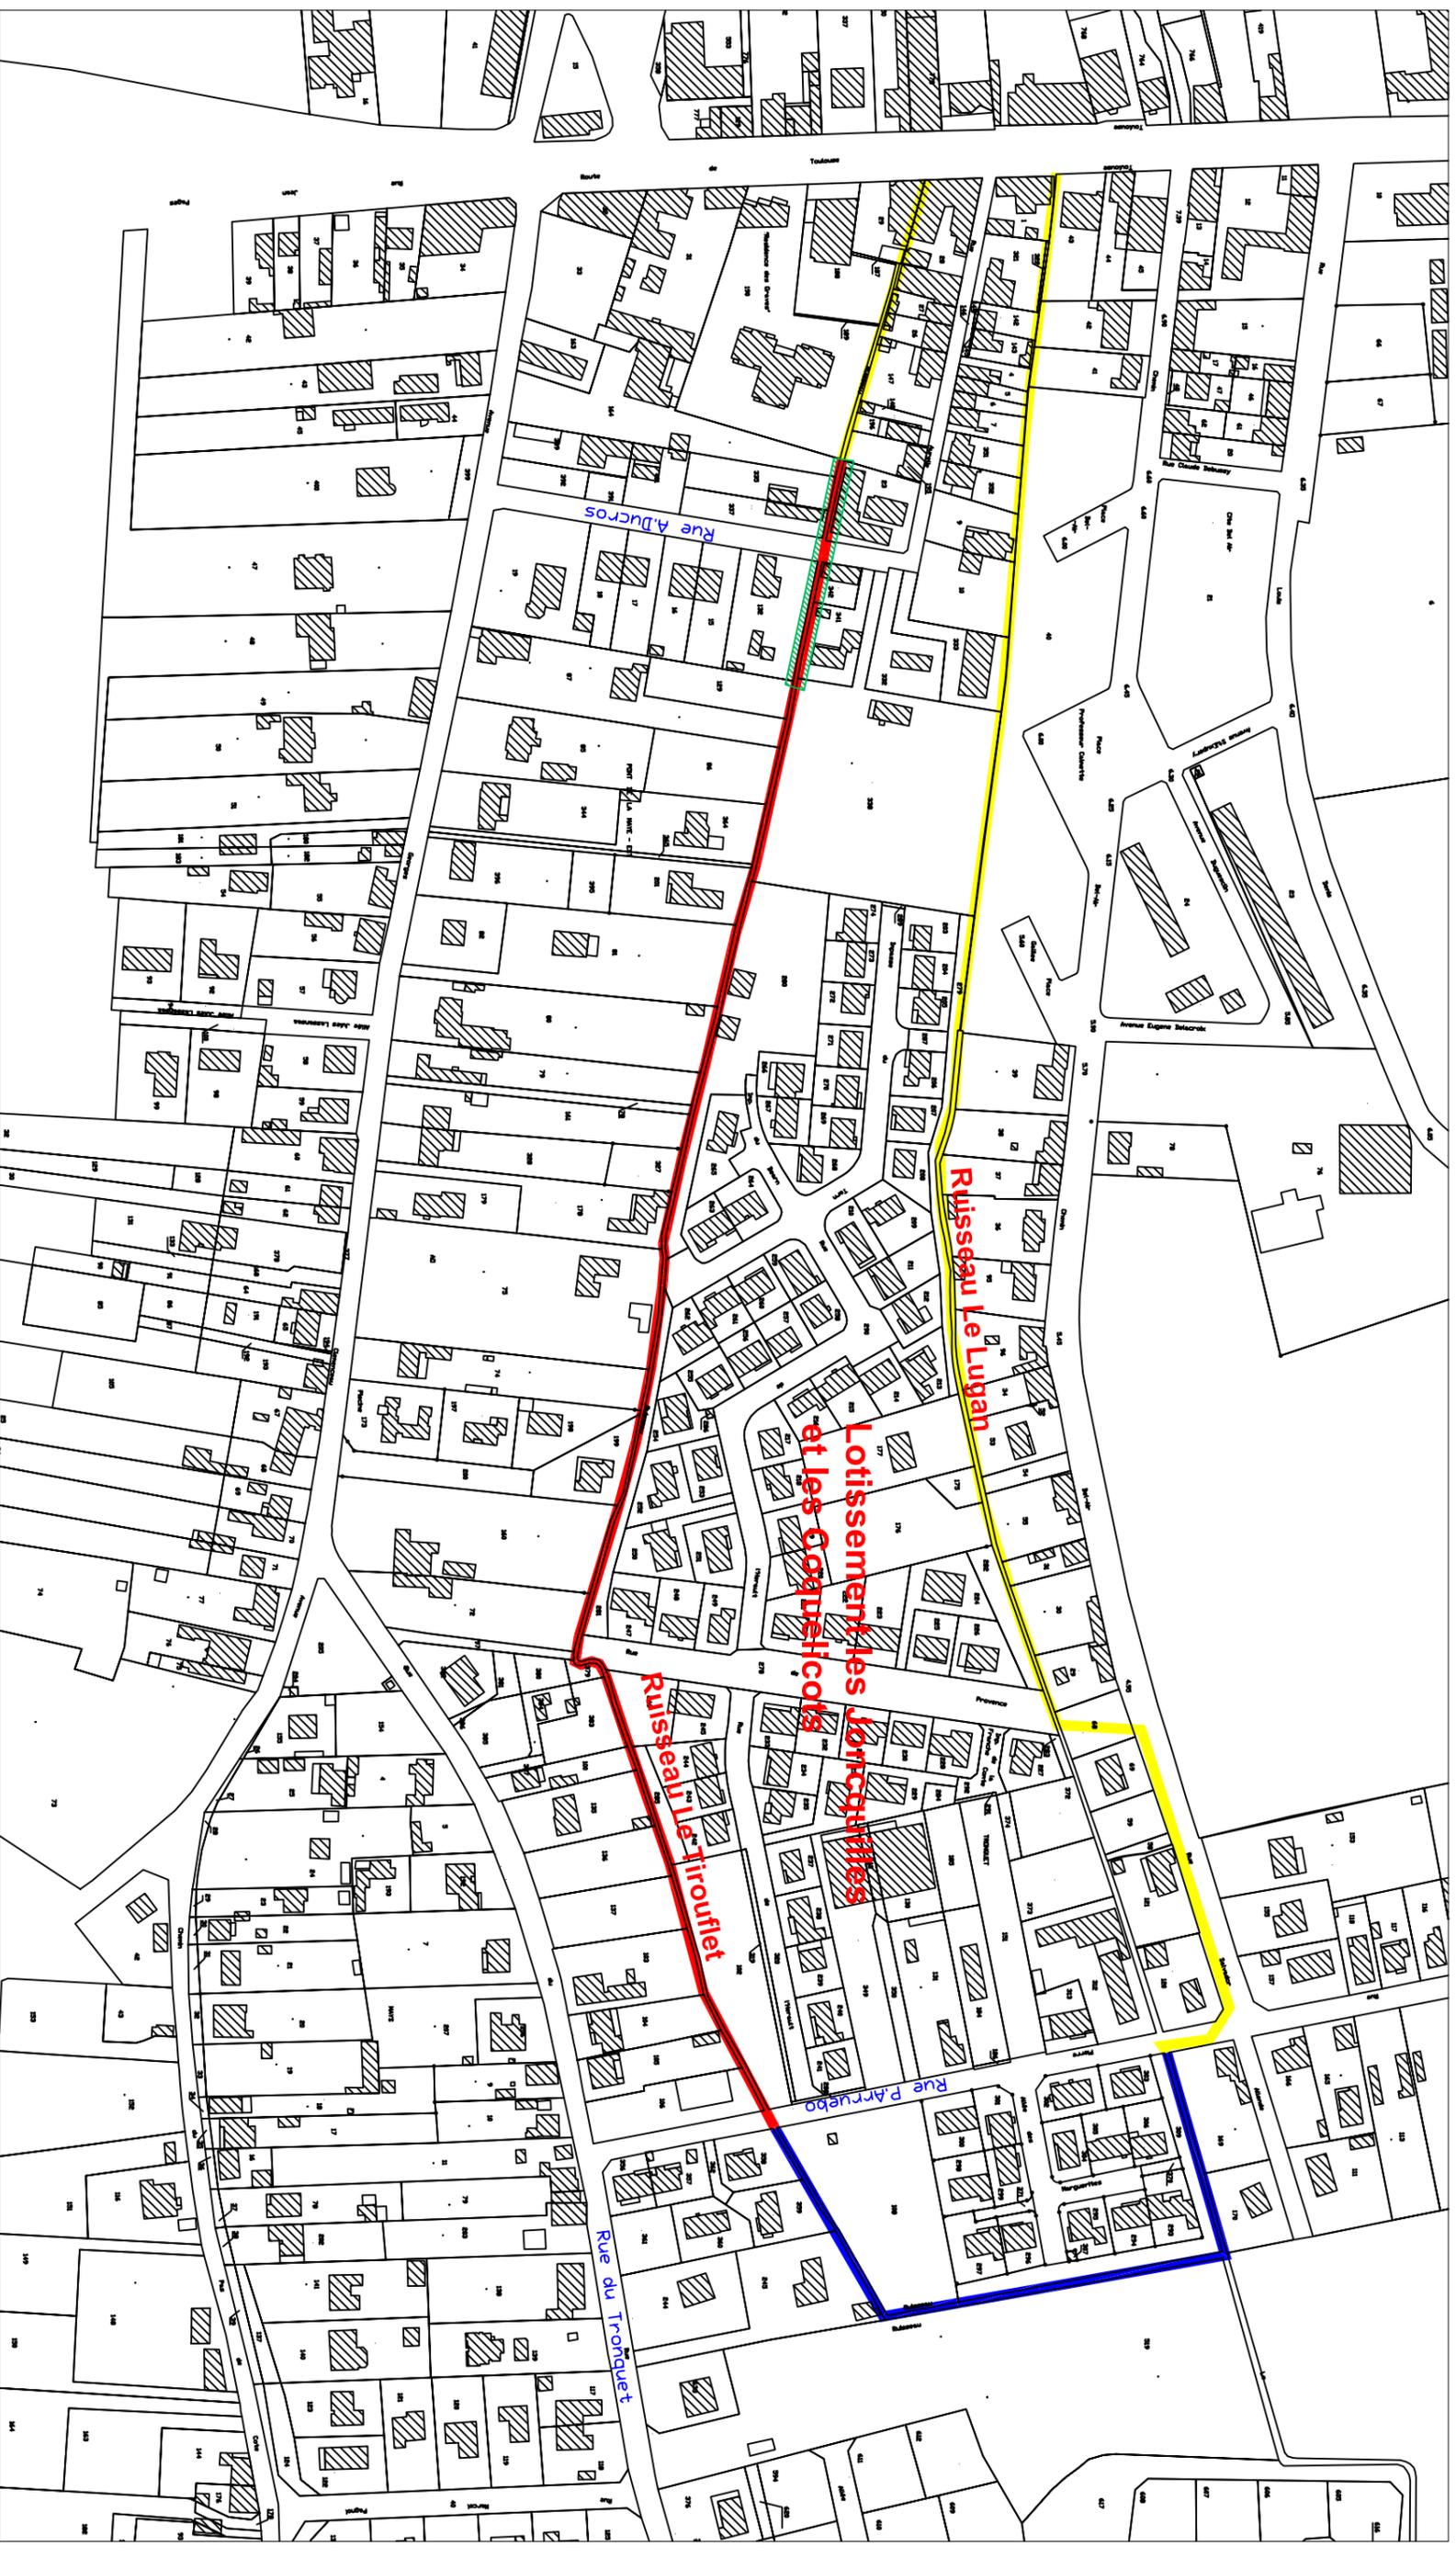

Secteurs déjà gérés par la CUB :

Section canalisée

Section a ciel ouvert entretenue par la CUB

Secteurs concernés par le projet (à acquérir) :

Section à ciel ouvert à buser

Section restant à ciel ouvert

Echelle : 1/2500

ANNEXE 1

