


**BORDEAUX  
MÉTROPOLE**

**DIRECTION GENERALE  
DE L'AMENAGEMENT**

**- DIRECTION DU FONCIER -**

**PLAN PARCELLAIRE**

**Echelle : 1/500**

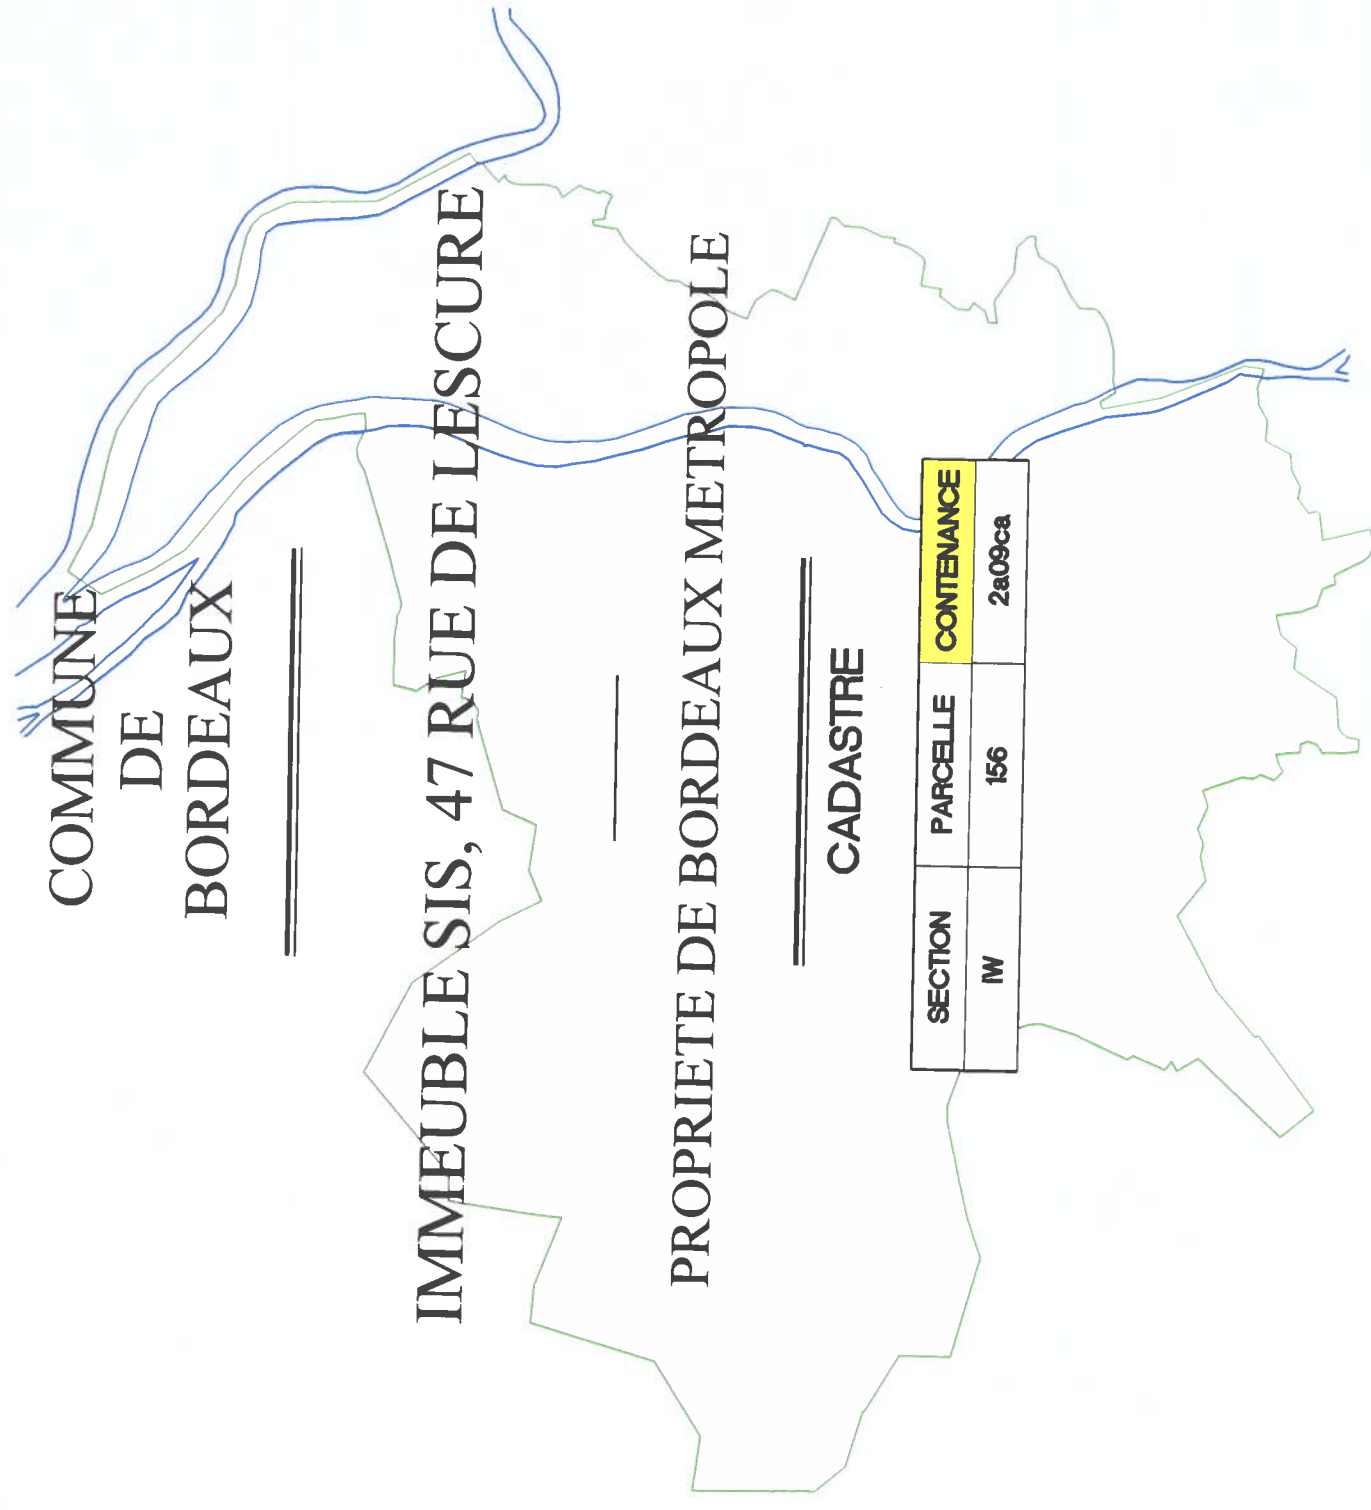

DRESSE PAR  
LE TECHNICIEN TERRITORIAL  
BORDEAUX-LE : 21/02/2022

Onlet: AF IW 157

NUMERO DE CLASSEMENT  
PC2203365.dwg  
ARCHIVE 2022

DESSINATEUR : C.A.

VU ET VERIFIE PAR  
LE GEOMETRE  
BORDEAUX LE BORDEAUX METROPOLE  
DIRECTION DU FONCIER

21 FEV. 2022

PRESENTÉ PAR  
LE DIRECTEUR  
BORDEAUX LE :

GEOMETRE EXPERT D.P.L.G.  
Esplanade Charles de GAULLE  
33045 BORDEAUX CEDEX  
05 33 89 56 29

SERVICE DEMANDEUR  
SER. ACQ. CES. (D.M.A.)

