


# SITE DU MIN - BÂTIMENTS EXISTANTS

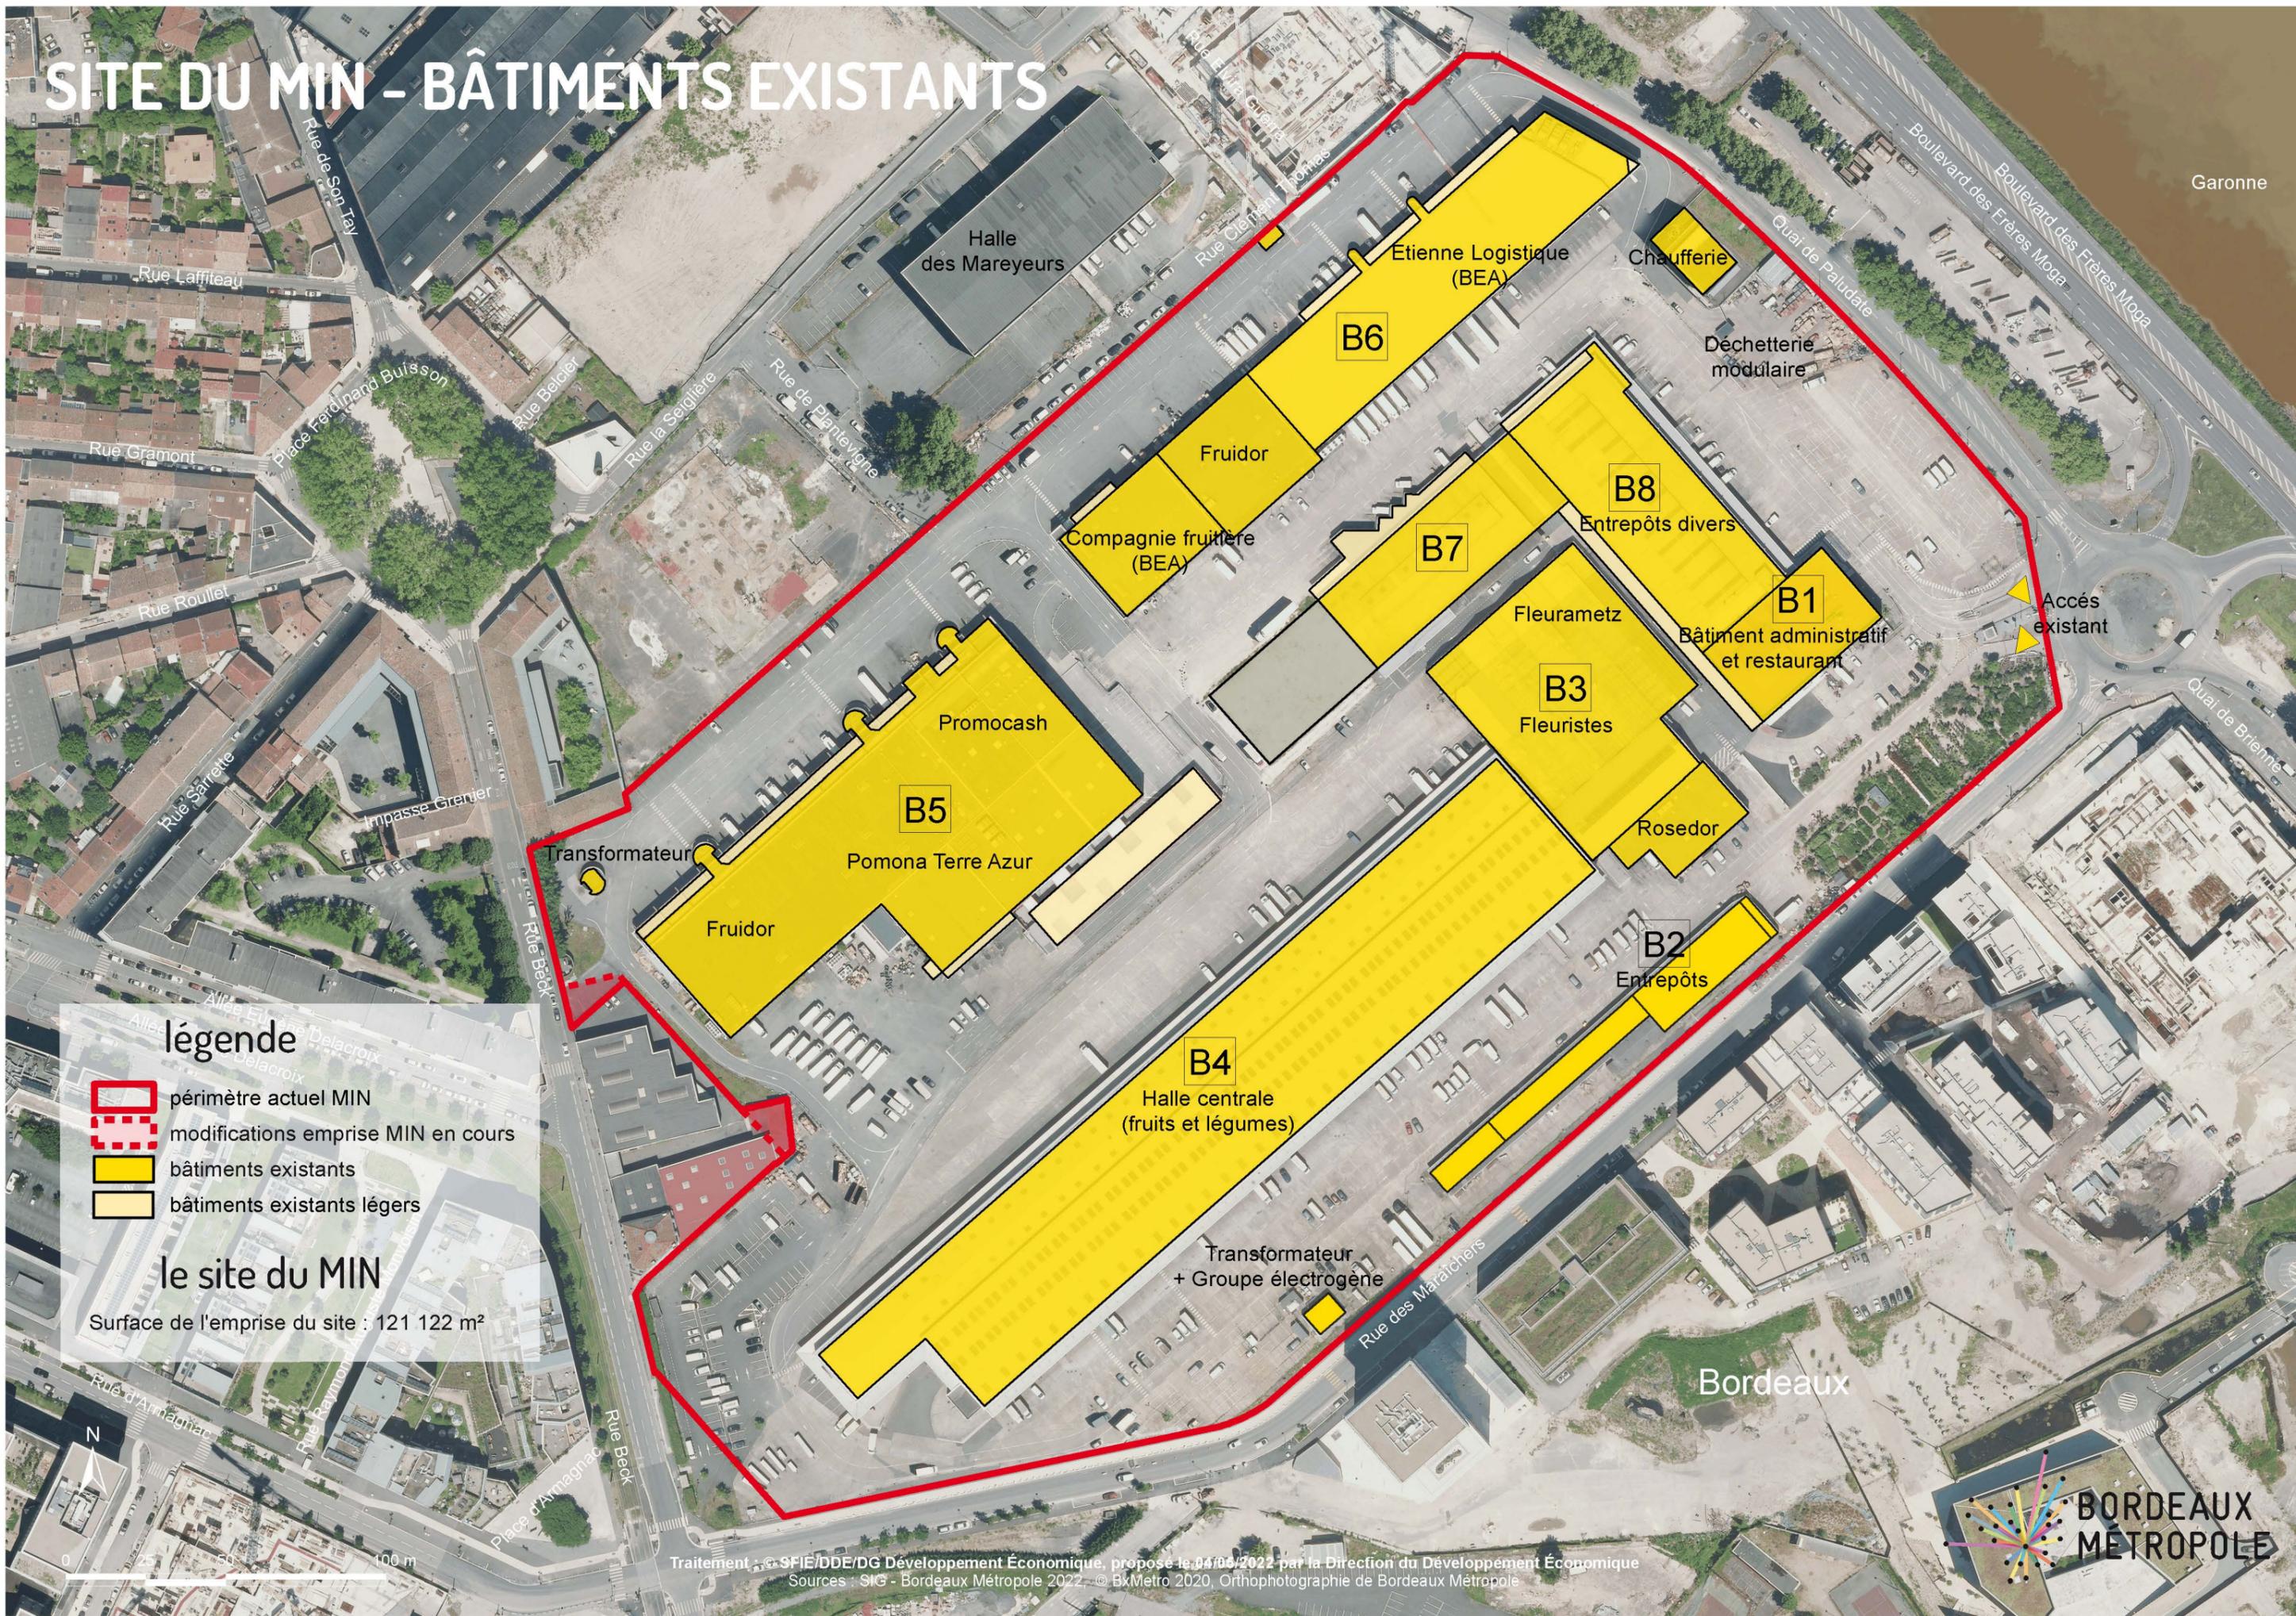

Garonne

Halle des Mareyeurs

Etienne Logistique (BEA)

Chaufferie

B6

Déchetterie modulaire

Fruidor

B8

Compagnie fruitière (BEA)

Entrepôts divers

B7

Fleurametz

B1

Bâtiment administratif et restaurant

B3

Fleuristes

Rosedor

B5

Promocash

Pomona Terre Azur

Transformateur

Fruidor

B2

Entrepôts

B4

Halle centrale (fruits et légumes)

Transformateur + Groupe électrogène

Accès existant

Bordeaux

## légende

- périmètre actuel MIN
- modifications emprise MIN en cours
- bâtiments existants
- bâtiments existants légers

## le site du MIN

Surface de l'emprise du site : 121 122 m<sup>2</sup>