

**BORDEAUX
MÉTROPOLÉ**


**DIRECTION GENERALE
DE L'AMENAGEMENT**

- DIRECTION DU FONCIER -

**COMMUNE
DE
FLOIRAC**
**IMMEUBLE SIS,
RUE ARISTIDE BERGES
ET QUAI DE LA SOUYS**
CESSION A BORDEAUX METROPOLÉ PAR EDF

CADASTRE

SECTION	PARCELLE	CONTENANCE
AV	107	20424 M ²

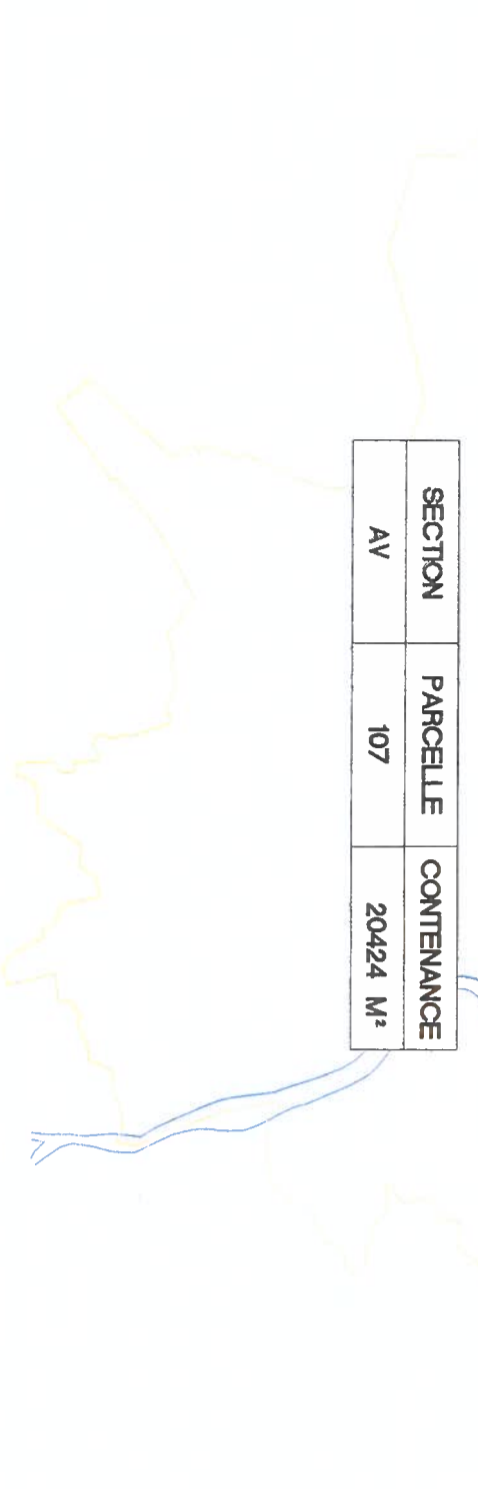

DRESSE PAR
LE TECHNICIEN TERRITORIAL
BORDEAUX LE : 07/03/2022

VU ET VERIFIE PAR **20 AVR. 2022**
LE GEOMETRE
BORDEAUX METROPOLÉ

PRESENTÉ PAR **20 AVR. 2022**
LE DIRECTEUR
BORDEAUX LE :

Onglet: AF AV 107

GEOMETRE EXPERT D.P.L.G.
Esplanade Charles de Gaulle
33045 BORDEAUX CEDEX
05 33 89 56 29

NUMERO DE CLASSEMENT
PC2203367.DWG
ARCHIVE 2022

MODIFIE LE

DIRECTION DU FONCIER

SERVICE DEMANDEUR
D.G.A (T.M)

Echelle : 1/1000

