




COUPE A-A
Echelle 1:100

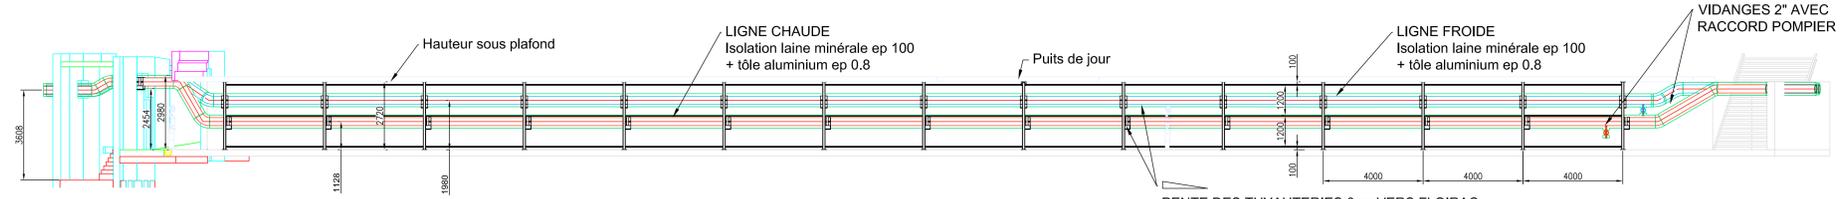


COUPE A-A *
Echelle 1:100

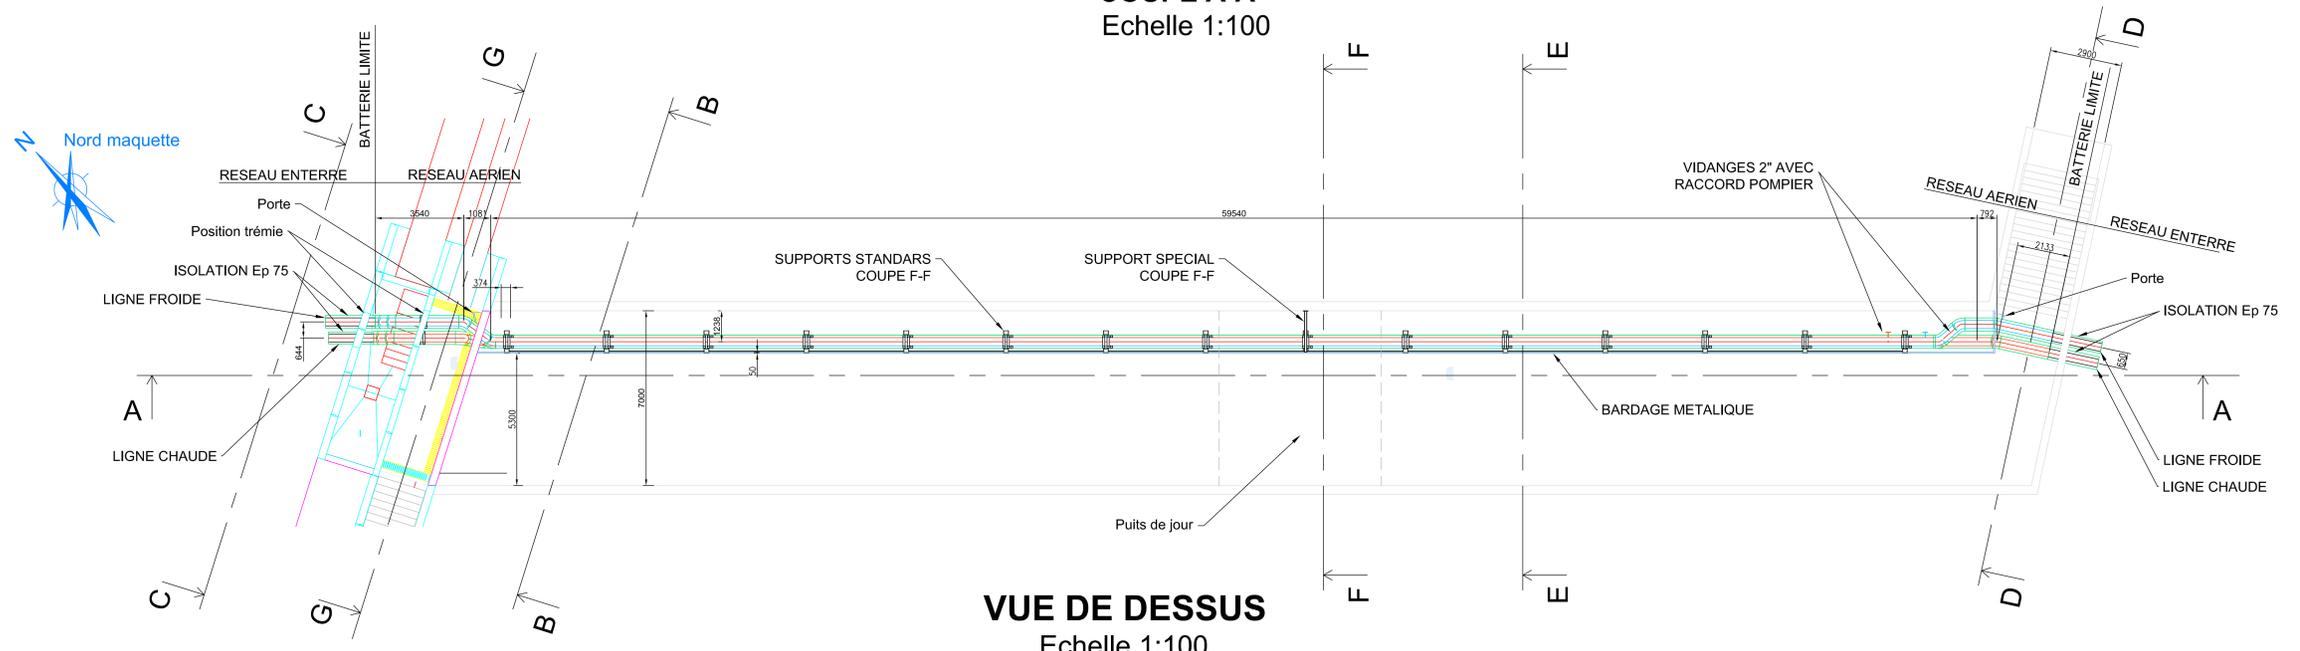


VUE DE DESSUS
Echelle 1:100

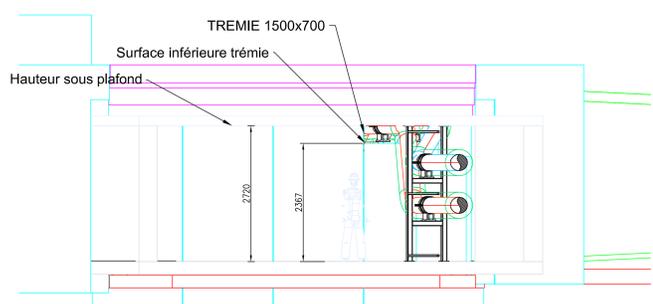


COUPE B-B *
Echelle 1:50

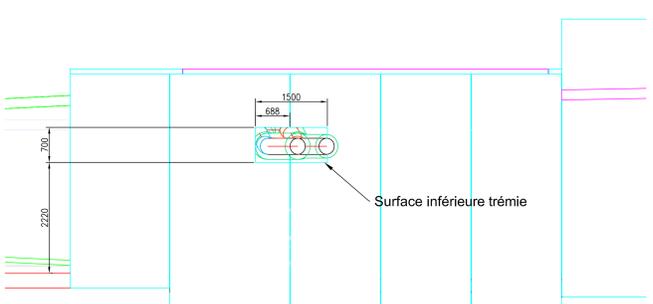


COUPE C-C
Echelle 1:50

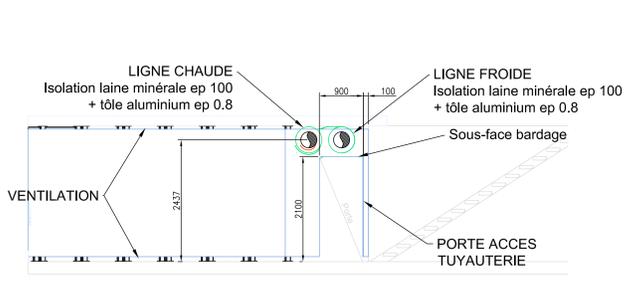


COUPE D-D *
Echelle 1:50

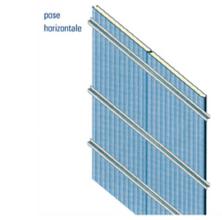


DETAIL 1
POSE BARDAGE METALIQUE
Type Etalbon - PE/FR/A2 Riveté

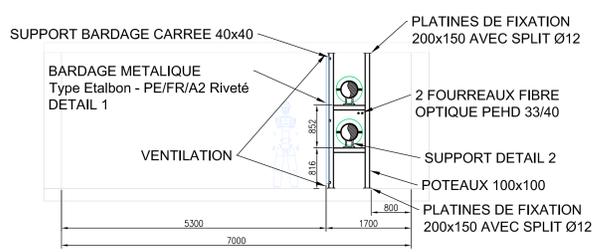


SUPPORT STANDARD - COUPE E-E
Echelle 1:50

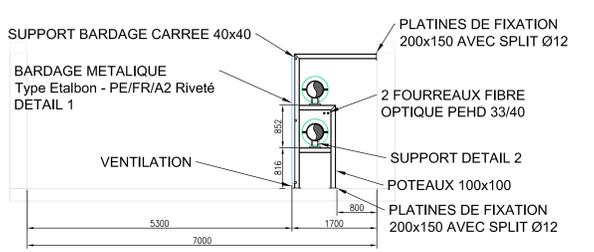

SUPPORT SPECIAL - COUPE F-F
Echelle 1:50

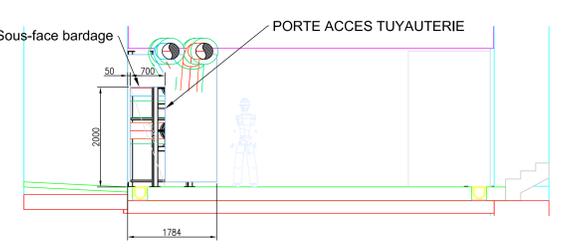

COUPE G-G
Echelle 1:50

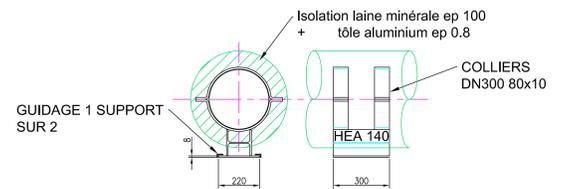

DETAIL 2
SUPPORT PATIN

NOTES GENERALES :
1. UNITES :
TOUTES LES COTATIONS ET ELEVATIONS SONT EN MILLIMETRES (MM) SAUF INDICATION CONTRAIRE.
TOUTES LES COORDONNEES SONT EN METRES SAUF INDICATION CONTRAIRE.
2. SYSTEME DE COORDONNEES :
TOUTES LES COORDONNEES INDIQUEES SUR CE PLAN SONT RATTACHES AU SYSTEME DE COORDONNEES DEFINI POUR LE PROJET SAUF INDICATION CONTRAIRE.
3. CE PLAN NE REPRESENTE PAS L'INTEGRALITE DES INSTALLATIONS EXISTANTES.

NOTES PARTICULIERES :
* : VUES REPRESENTEE SANS LE BARDAGE METALLIQUE

LEGENDE :

DOCUMENTS EN REFERENCE		NUMERO
LIGNE CHAUDE	LESBEN-PL-T-210453	
LIGNE FROIDE	LESBEN-PL-T-210454	

IND.	DATE	STATUT	OBJET DES MODIFICATIONS	DESSINE PAR	VERIFIE PAR	APPROUVE PAR
5	06/09/2021	EPR	PRISE EN COMPTE COMMENTAIRES DU 02/09	JLE	JLD	BCH
4	16/08/2021	EPR	PRISE EN COMPTE COMMENTAIRES	JLE	JLD	BCH
3	13/07/2021	EPR	PRISE EN COMPTE COMMENTAIRES DU 12/07	JLE	JLD	BCH
2	22/06/2021	EPR	PRISE EN COMPTE COMMENTAIRES DU 15/06	JLE	JLD	BCH
1	08/06/2021	EPR	PRISE EN COMPTE COMMENTAIRES	JLE	JLD	BCH
0	21/05/2021	EPR	EMISSION ORIGINALE	JLE	JLD	BCH

MAITRE D'OUVRAGE : **LESBAUT** (Société Générale de Bâtiment)
EMETTEUR : **EURETEO** (Société Générale de Bâtiment)

PASSAGE PIETONS SOUTERRAIN PLAN DE TUYAUTERIE LESBEN-PL-T-210455					
FORMAT	ECHELLE	PLAN N°	FOLIO	STATUT	INDICE
AD	1:100	LESBEN-PL-T-210455	1/1	EPR	5

CE PLAN NE PEUT ETRE MODIFIE, REPRODUIT OU COMMUNIQUE A DES TIERS SANS AUTORISATION ECRITE.