

## Remise du PIGR de Tout-Y-Faut après travaux de requalification

### Tableau de répartition de gestion

#### Côté nord de la RN89 (avenue du Peyrou)

Parties d'ouvrage	Gestionnaire
Soutènement palplanches de la RN89	État
Maçonnerie d'habillage du soutènement	Bordeaux Métropole
GBA de bord de BAU de la RN89 et garde-corps	État
Soutènement palplanches perpendiculaire à la RN89	État
Couronnements béton des palplanches	État
Système de récupération des eaux à l'arrière de la GBA	État
Murets béton de la rampe et de l'escalier	Bordeaux Métropole
Garde-corps sur murets	Bordeaux Métropole
Mains courantes d'escalier	Bordeaux Métropole
Luminaires encastrés	Commune d'Artigues
Radier de rampe dont revêtement béton	Bordeaux Métropole
Résine d'escalier	Bordeaux Métropole
Bandes podotactiles	Bordeaux Métropole
Marquage horizontal de rampe	Bordeaux Métropole
Caniveau à grille	Bordeaux Métropole
Espaces verts	Commune d'Artigues

#### Ouvrage existant avant travaux










Parties d'ouvrage	Gestionnaire
Rideaux de palplanches (piédroits) et couronnement béton	État
Dalles encastrées (tablier) et caillebotis	État
Chape d'étanchéité	État
Enrobés	État
Glissières sud et de TPC	État
Radier intérieur (non structurel) et assainissement intérieur	Bordeaux Métropole

### **Intérieur du PIGR**

Parties d'ouvrage	Gestionnaire
Murets inférieurs béton	État
Cadres supports de graffitis	Bordeaux Métropole
Luminaires encastrés	Commune d'Artigues

### **Côté sud de la RN89 (allée Gutenberg)**

Parties d'ouvrage	Gestionnaire
Prolongement des murs en aile	État
Candélabres	Commune d'Artigues
Talus	État

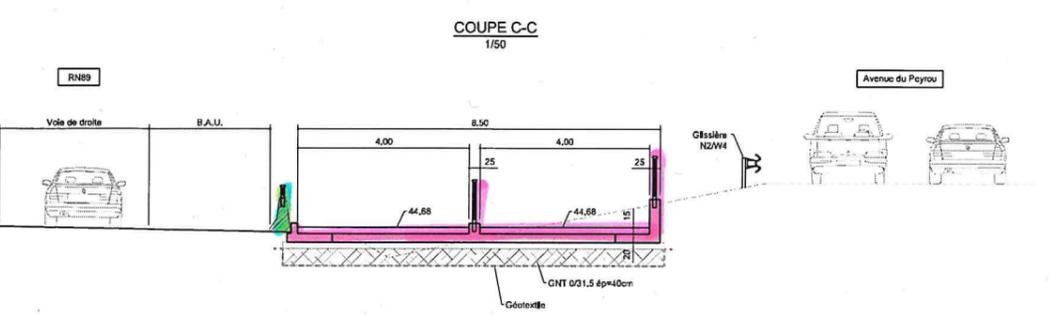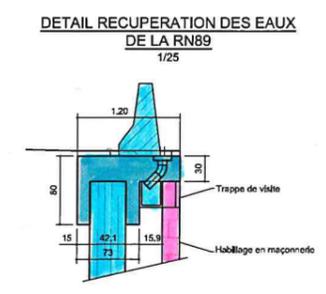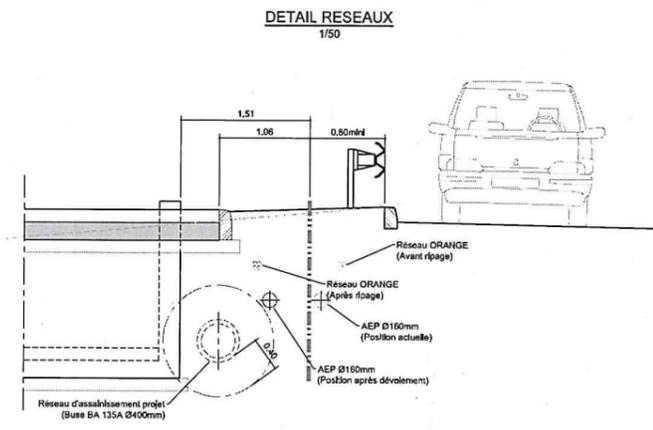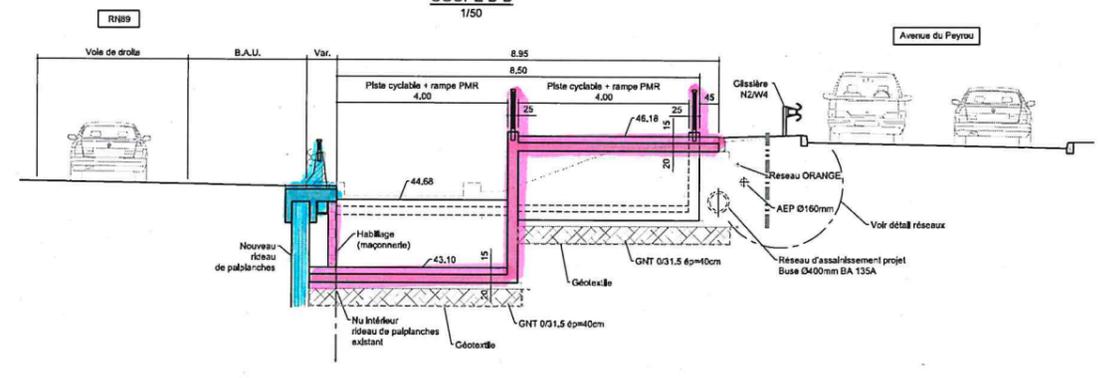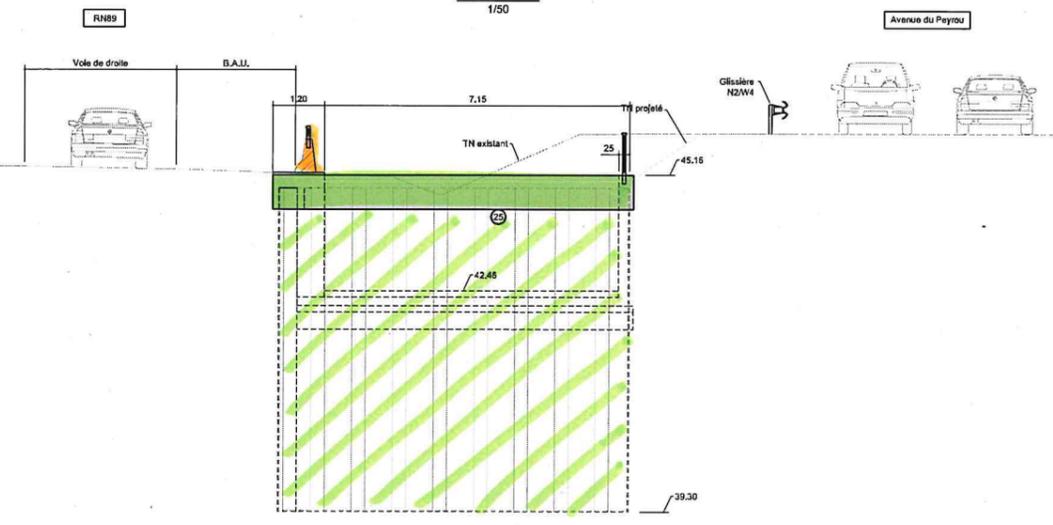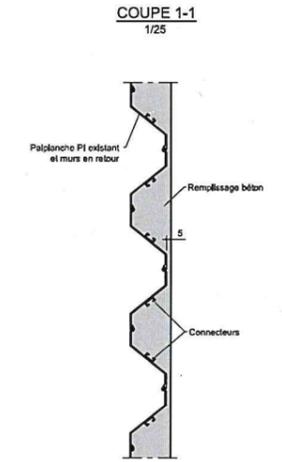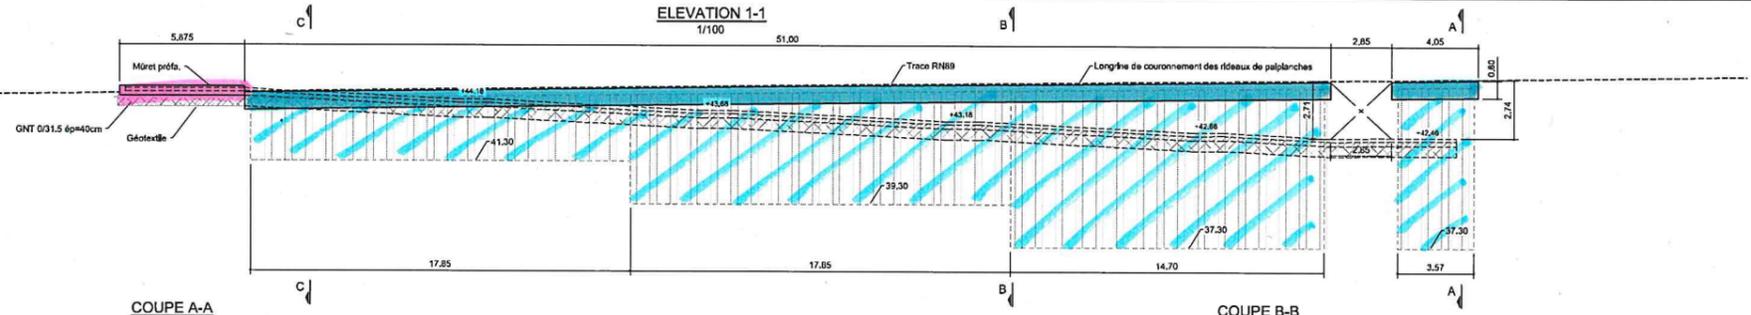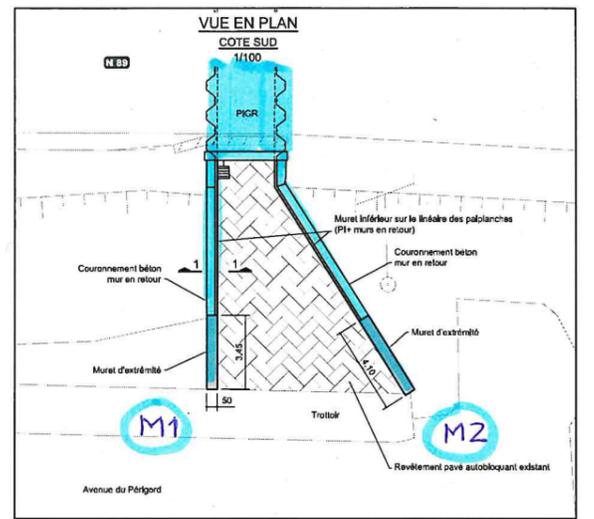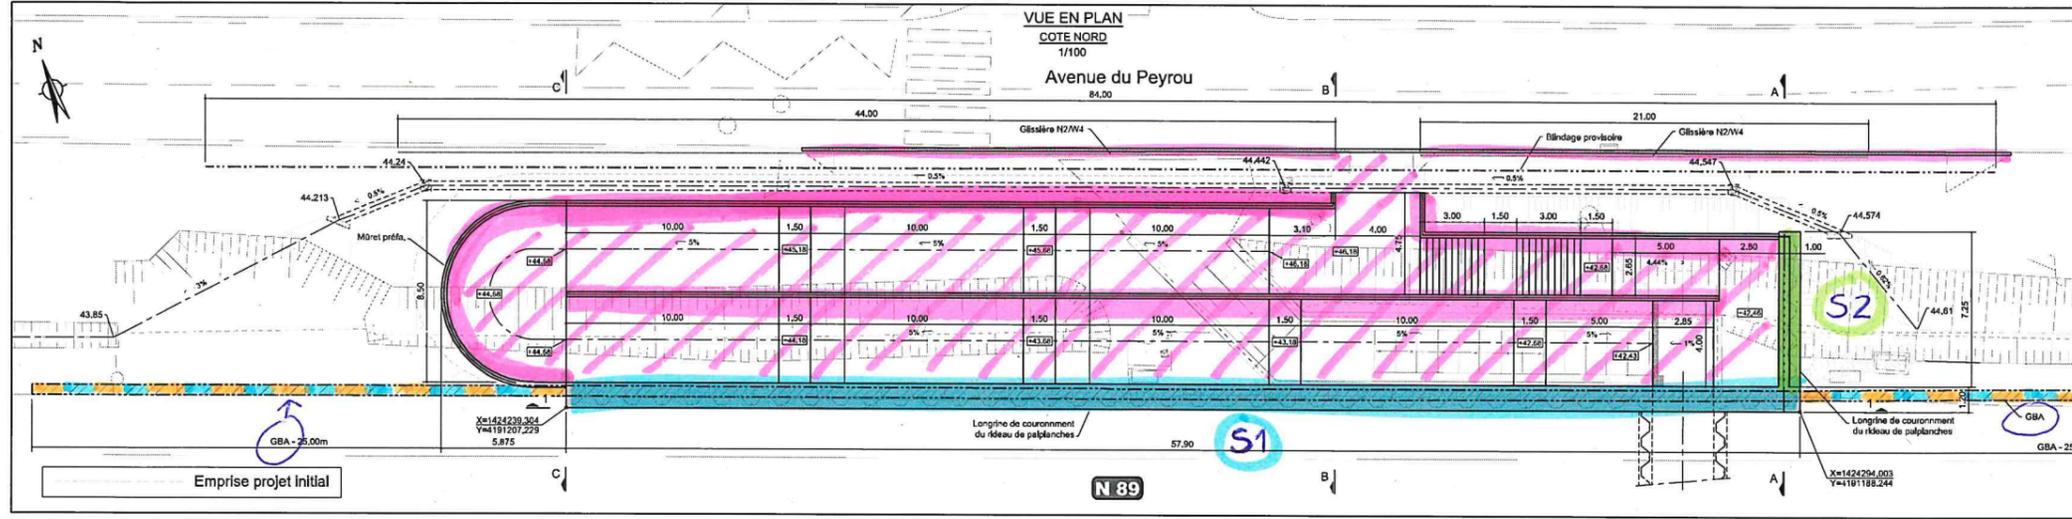

<b>Maître d'ouvrage</b> Ministère de la Transition écologique Direction régionale de l'Environnement, de l'Aménagement et du Logement Nouvelle-Aquitaine 15 rue Arthur Rance - CS 80570 80300 Pauzac Gabat		établi par : P. RIBET vérifié par : X. SCALIERI
<b>Mise à niveau environnementale de la RN89</b> <b>Requalification du PIGR de Tout-Y-Faut</b>		
<b>Dossier de Projet</b> III Caractéristiques techniques 8 - Ouvrage d'art courant 8.2 Plans 8.2.1 Plan d'ensemble		
<b>Maître d'œuvre</b> <b>INGÉROP</b> 5, Impasse des Miralles CS 80012 33082 Mérignac cedex		
0 <b>Projeté</b>	P. RIBET	Septembre 2020
1 <b>ÉLUS</b>	HISTORIQUE & NATURE DES MODIFICATIONS	ÉTABLI PAR : DATE :