


LEGENDE


- Réseaux existants
- Réseaux réalisés dans le cadre du Tramway dans emprise BM (multitubulaire, assainissement etc.....)
- Réseaux réalisés dans le cadre du Tramway dans emprise ADBM/DGAC et rétrocedés après travaux, (Assainissement, éclairage)
- Réseaux créés, déviés ou approfondis avant travaux Tram (hors MOA mission Tram Bus) voir exemples.

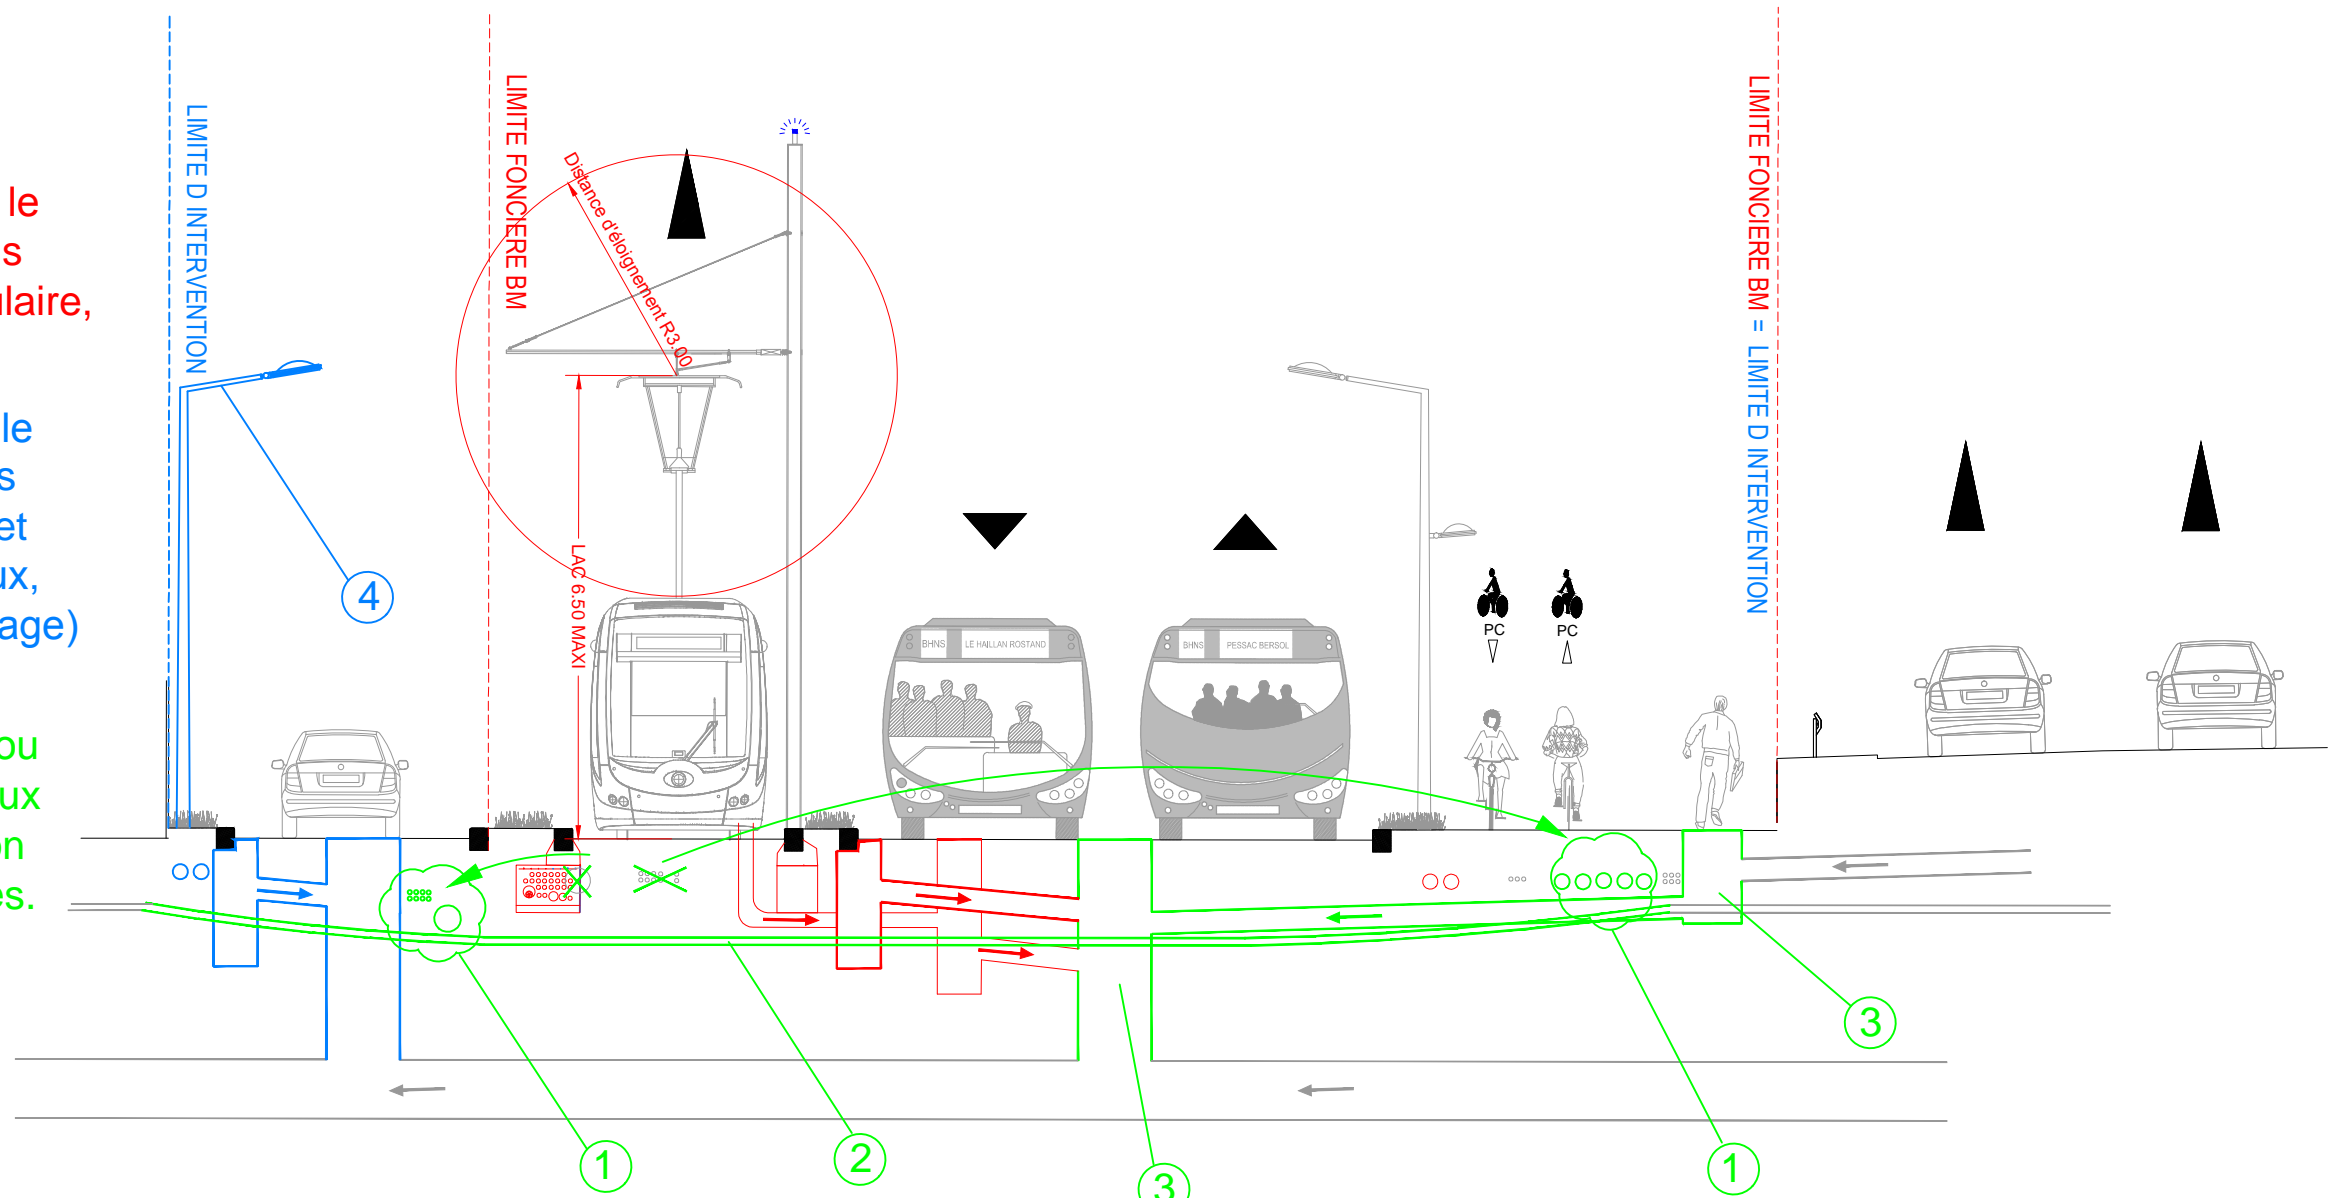

④ ECP à confirmer par ADBM - Fourniture ADBM - Pose dans le cadre du tramway

Exemples

- ① Déviation des réseaux existants (actuellement sous la future plateforme) dans la voie accès parking ou futur trottoir.
- ② Approfondissement des réseaux existants .
- ③ Création de regards et raccordement des ouvrages d'assainissement existants en amont de la plateforme du Tramway.

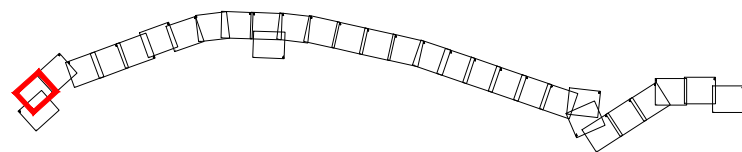

AMELIORATION DE LA DESSERTE EN TRANSPORT EN COMMUN DE LA ZONE AEROPORTUAIRE
 PROTOCOLE BM ADBM DGAC - PROJET RESEAUX

Rue René Cassin



MAITRE D'OUVRAGE
 BORDEAUX METROPOLE
 Pôle Mobilité / Direction des Grands Travaux
 et des Investissements de Déplacement
 Esplanade Charles de Gaulle
 33 076 BORDEAUX Cedex
 Tél. : +33 (0)5 56 99 84 82

DIFFUSION RESTREINTE



MAITRE D'OEUVRE (MANDATAIRE)
 ARTELIA VILLE & TRANSPORT
 Agence de Bordeaux
 Parc Sixant - Bâtiment D
 6-8 Avenue des Satellites - CS 70048
 33 187 LE HAILLAN
 Tél. : +33 (0)5 56 13 85 82

Indice	Suivi des modifications	Conception	Vérif. / Valid.	Visa Mandataire
A	Première édition	LPS	RFA	EJN
B	Réunion MOA du 07-02-18	LPS	RFA	EJN
Date		Echelle	Format d'impression	Nom du fichier
12/02/18		1/150	A3	AVP-MIN-AF-G00-CO-2000-A.dwg
AVP	MIN	AF	T30	CO
Mission	Émetteur	Thème	Localisation	Nature du doc.
				2301
				B
				Indice