METPARK
Place à la mobilité

METPARK

9 Terrasse Front du Médoc
BP 50712
33007 BORDEAUX CEDEX

Plan de Niveau
Toiture - Bureau

PARKING FRONT DU MEDOC
RUE ROBERT LATEULADE
33000 BORDEAUX

Parcelle : KA 9

Date	Indice	Commentaires

Date : Décembre 2020

Echelle : 1/100

Ref : 200118

Auteur : TKT

Système altimétrique : NGF IGN 69

Système planimétrique : Lambert 93 CC45

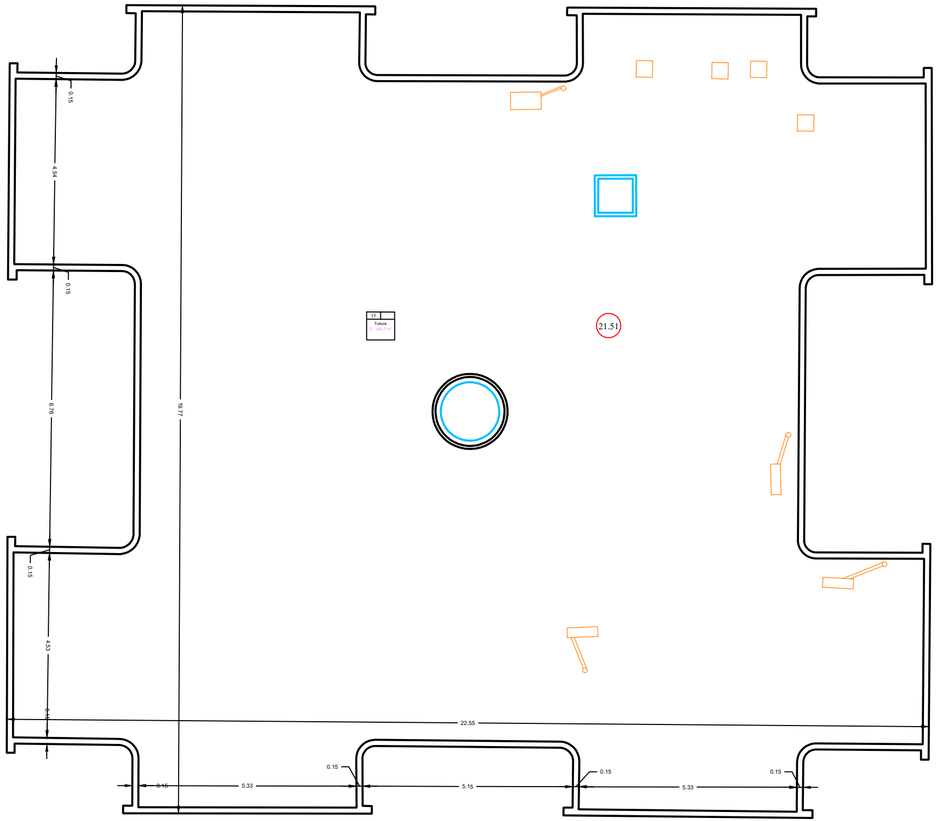

Légende :