


DRESSE PAR LE TECHNICIEN TERRITORIAL BORDEAUX LE :	VU ET VERIFIE PAR LE GEOMETRE BORDEAUX LE :	PRESENTE PAR LE DIRECTEUR BORDEAUX LE :
Onglet: Intérieurs		
NUMERO DE CLASSEMENT	MODIFIE LE	OBSERVATIONS
2303392.dwg Archive 2023		
DESSINATEUR : A.B.		SERVICE DEMANDEUR

Rez-de-chaussée

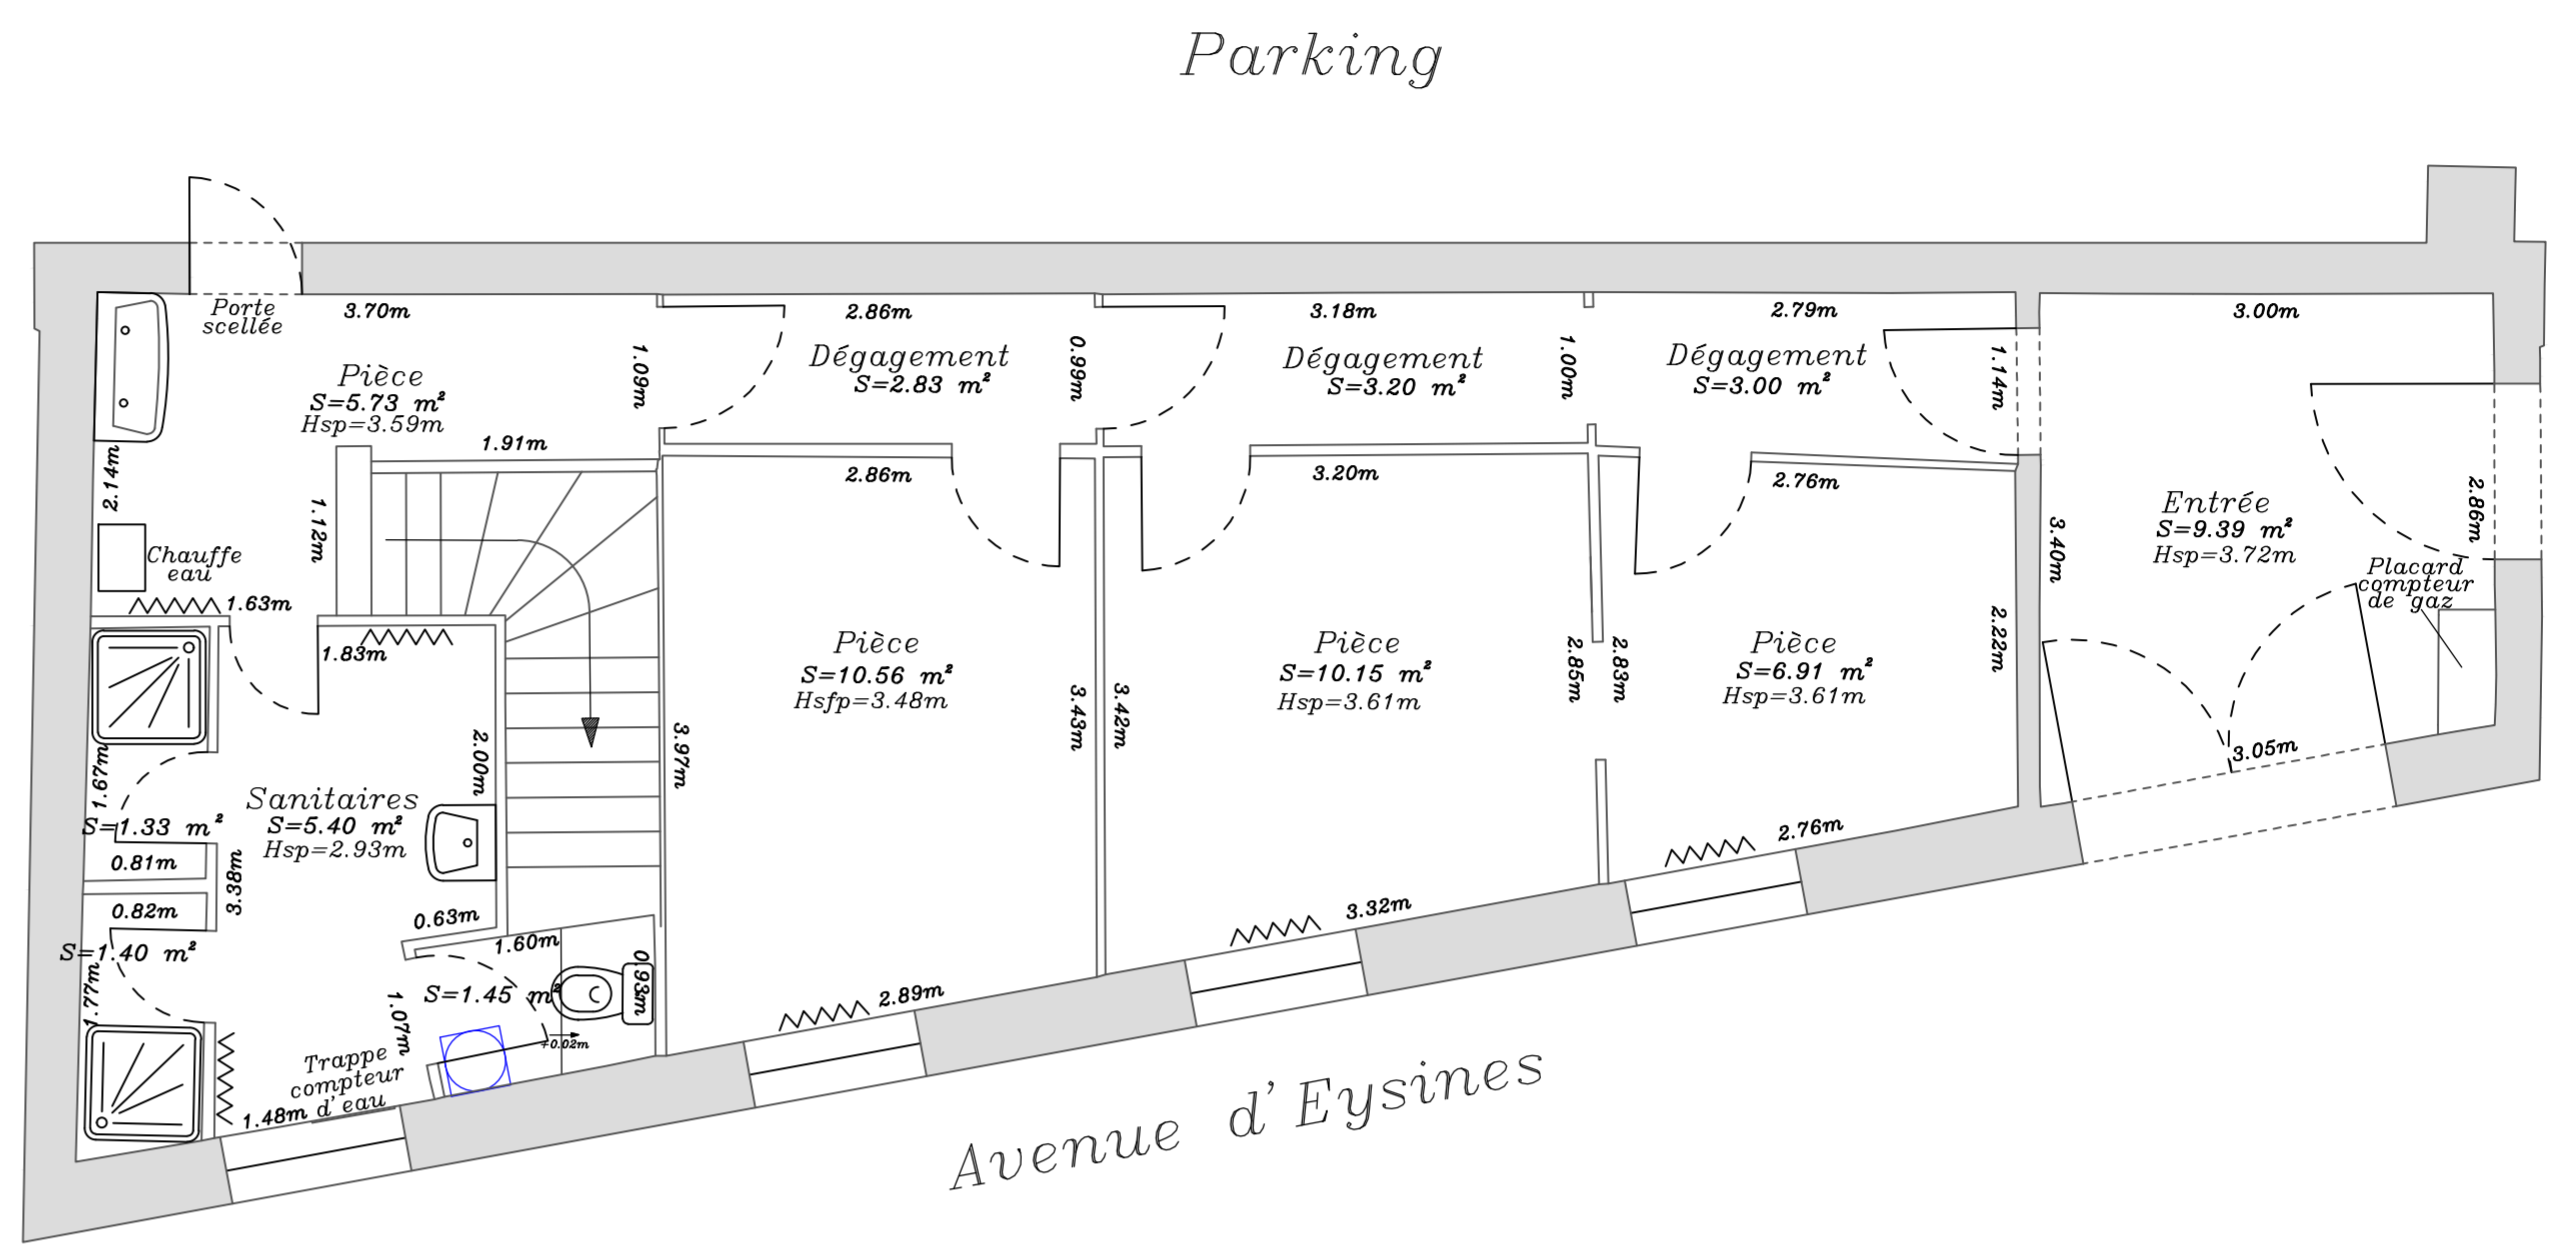


Légende :

H=1.90m Hauteur ponctuelle
Hsp=2.36m Hauteur sous plafond
Hspo=1.98m Hauteur sous poutre
Hsfp=1.98m Hauteur sous faux plafond



1er Etage

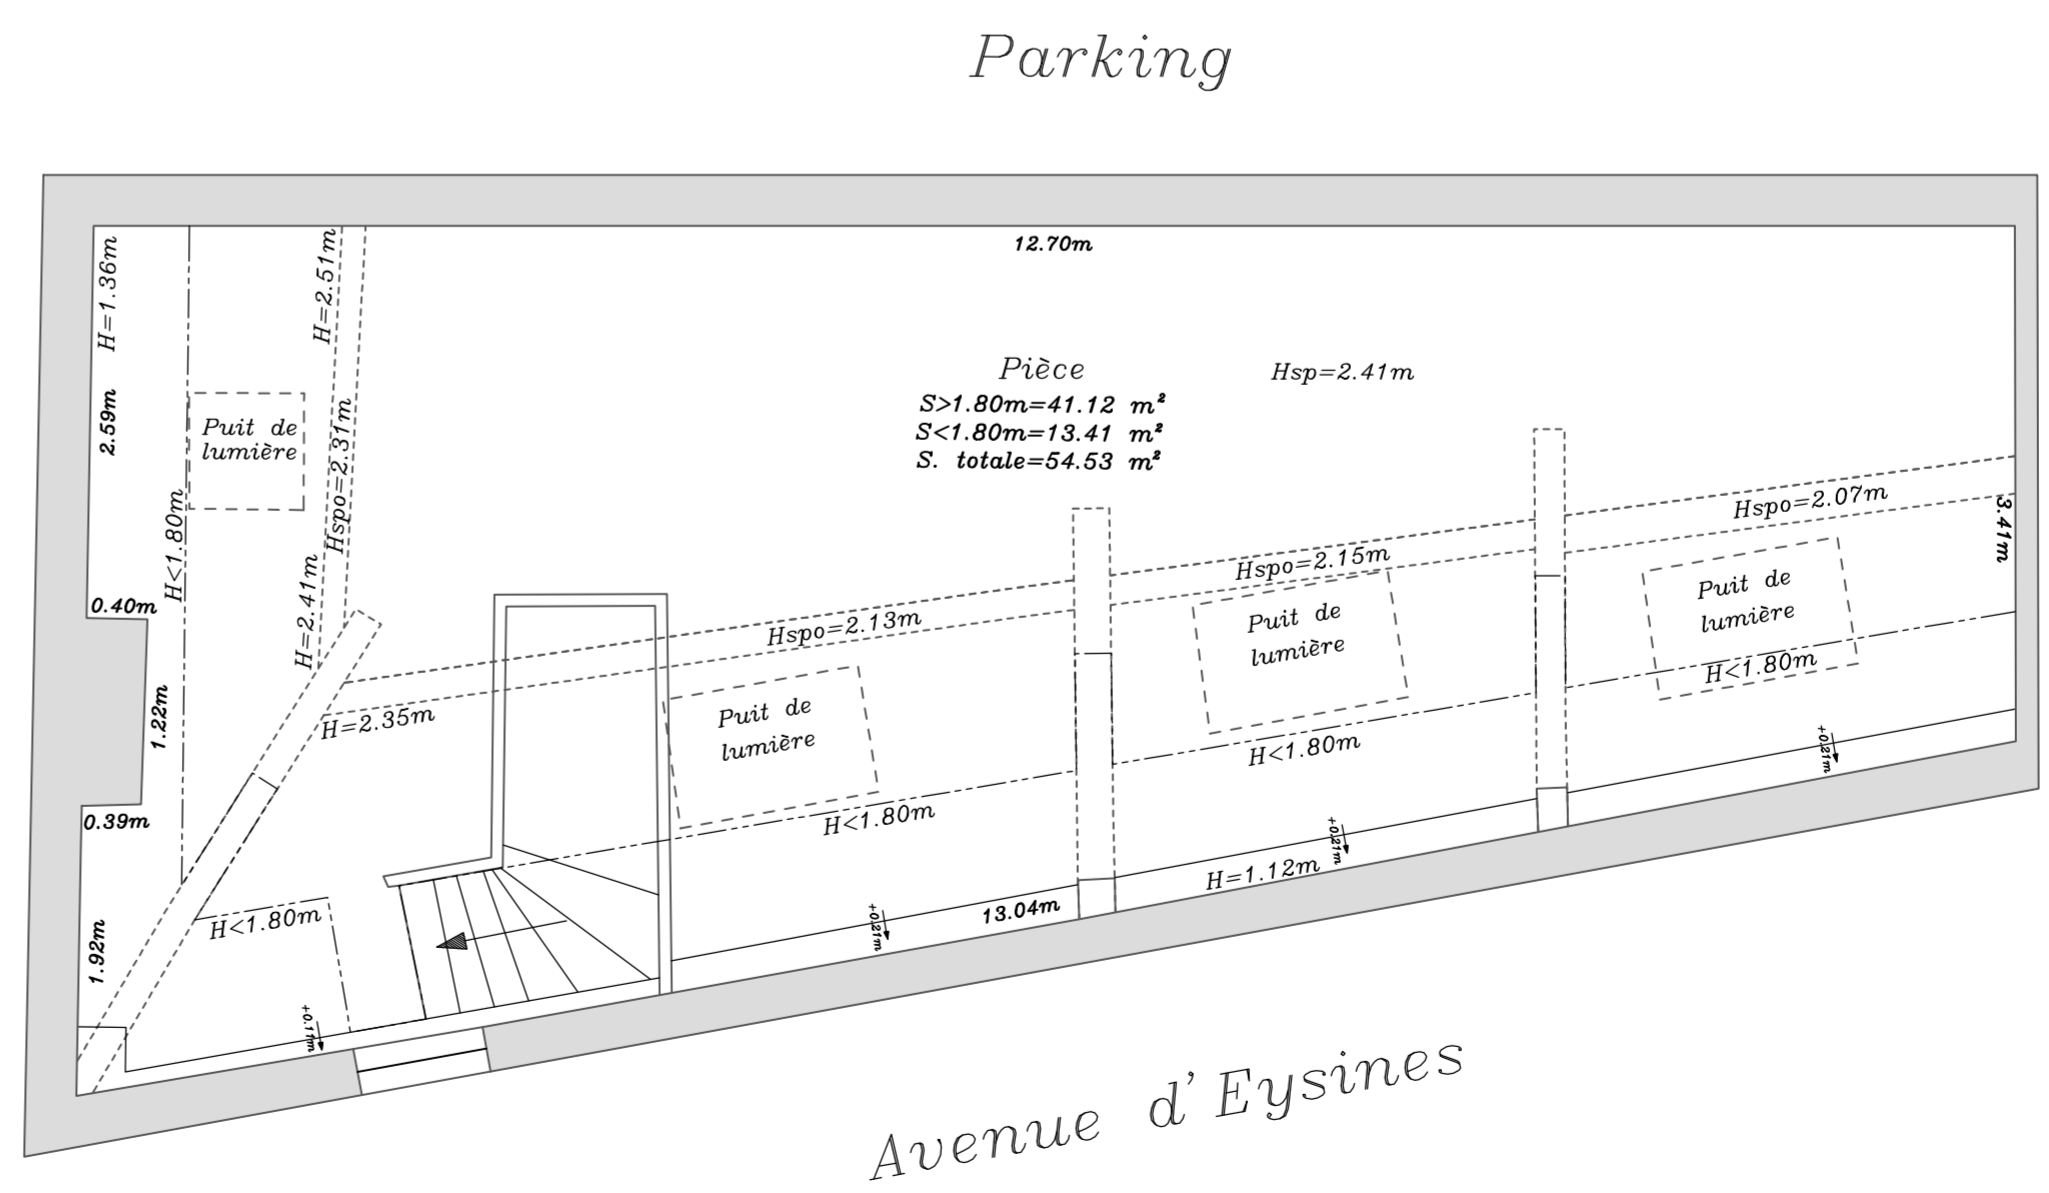

Légende :

H=1.90m Hauteur ponctuelle
Hsp=2.36m Hauteur sous plafond
Hspo=1.98m Hauteur sous poutre
Hsfp=1.98m Hauteur sous faux plafond