

COMMUNE
DE
FLOIRAC

 IMMEUBLE SIS ZAC DES QUAIS
AVENUE DE LA GARONNE
ET RUE DES PIBALES

 CESSION PAR BORDEAUX METROPOLE
A DOMOFRANCE

CADASTRE

SECTION	PARCELLE	CONTENANCE	CESSION
AX	201	1473 M ²	1473 M ²

 DRESSE PAR
LE TECHNICIEN TERRITORIAL
BORDEAUX LE : 08/11/2022

 VU ET VERIFIE PAR
LE GEOMETRE
BORDEAUX LE :


 PRESENTE PAR
LE DIRECTEUR
BORDEAUX LE :

Onglet: AF-Ilot M3a

NUMERO DE CLASSEMENT	MODIFIE LE	OBSERVATIONS	SERVICE DEMANDEUR
FLF003-Arpentage (du 11/2014)cc45.0wg 95/0186	13/12/2022	Mise à jour cadastrale	FS (DU)

PLAN DE SITUATION

Echelle : 1/10000

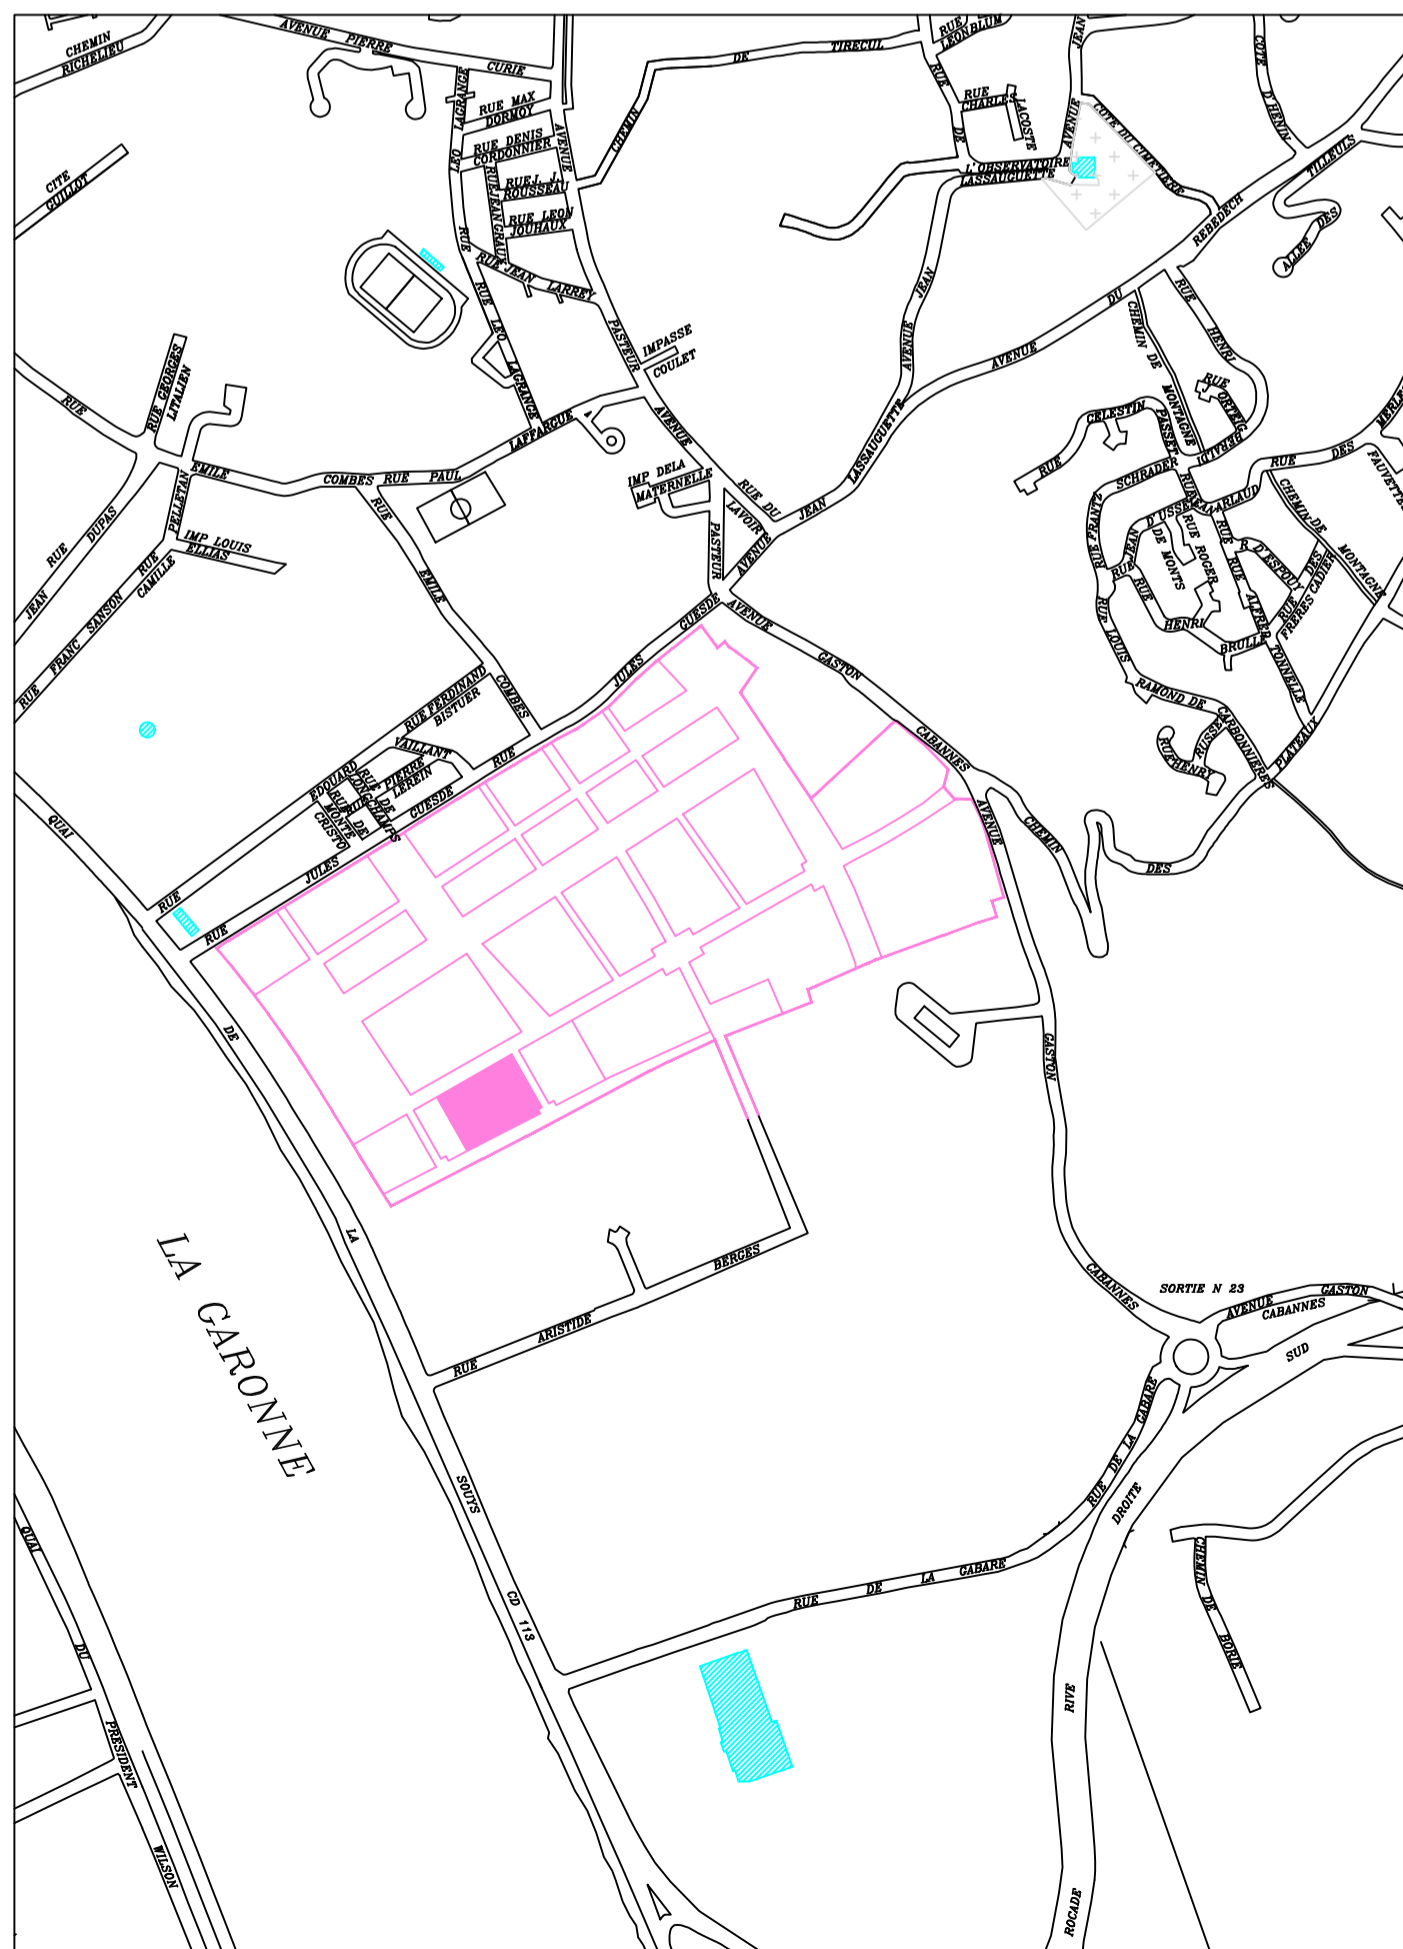

PLAN DE DELIMITATION

Echelle : 1/500

