

**Ville de BORDEAUX**

Département de la Gironde

*Rue de Plantevigne  
Rue Clément Thomas*

# PLAN DE DECLASSEMENT

*Ce plan est issu d'un fichier informatique. Sa précision correspond à l'échelle référencée.  
Compte tenu de la libre accessibilité à ces données numériques, seul ce présent document daté et comportant la signature originale du Géomètre-Expert l'ayant établi est contractuel.*

DOSSIER	2021001028/2021-7536	INDICE	DATE	OBSERVATION
PLAN	DEC	A	07/10/2022	Dessin
ECHELLE	1/500			

**Agence Nouvelle-Aquitaine 12 Quai Louis XVIII 33000 BORDEAUX**  
**T +33 (0)5 56 58 33 33 E bordeaux@serrain.fr I www.serrain.fr**

Agence Paris - Ile de France 66 Avenue des Champs Elysées 75008 PARIS T +33 (0)1 40 09 69 90 E contact@serrain.fr  
SERRAIN & ASSOCIÉ SARL - 66 Avenue des Champs Elysées 75008 PARIS - Ordre des Géomètres-Experts N°2009B200014  
SARL au capital de 200 000 euros - RCS 418 330 353 Paris - SIRET 418 330 353 00032 - NAF 7112A - TVA Intra-communautaire FR  
27418330353 Déclaration d'activité de formation enregistrée sous le numéro 11 75 53 441 75 auprès du préfet de région d'Ile-de-France





**GÉOMÈTRE-EXPERT**

# PLAN DE DECLASSEMENT

**Remarque :**

- Les limites des espaces à déclasser résultent :
  - soit des éléments mesurés in situ pour la clôture du MIN et l'alignement Rue de Plantevigne côté Mainjolle, qui n'ont pas fait l'objet d'une délimitation avec le domaine public,
  - soit de l'application cadastrale

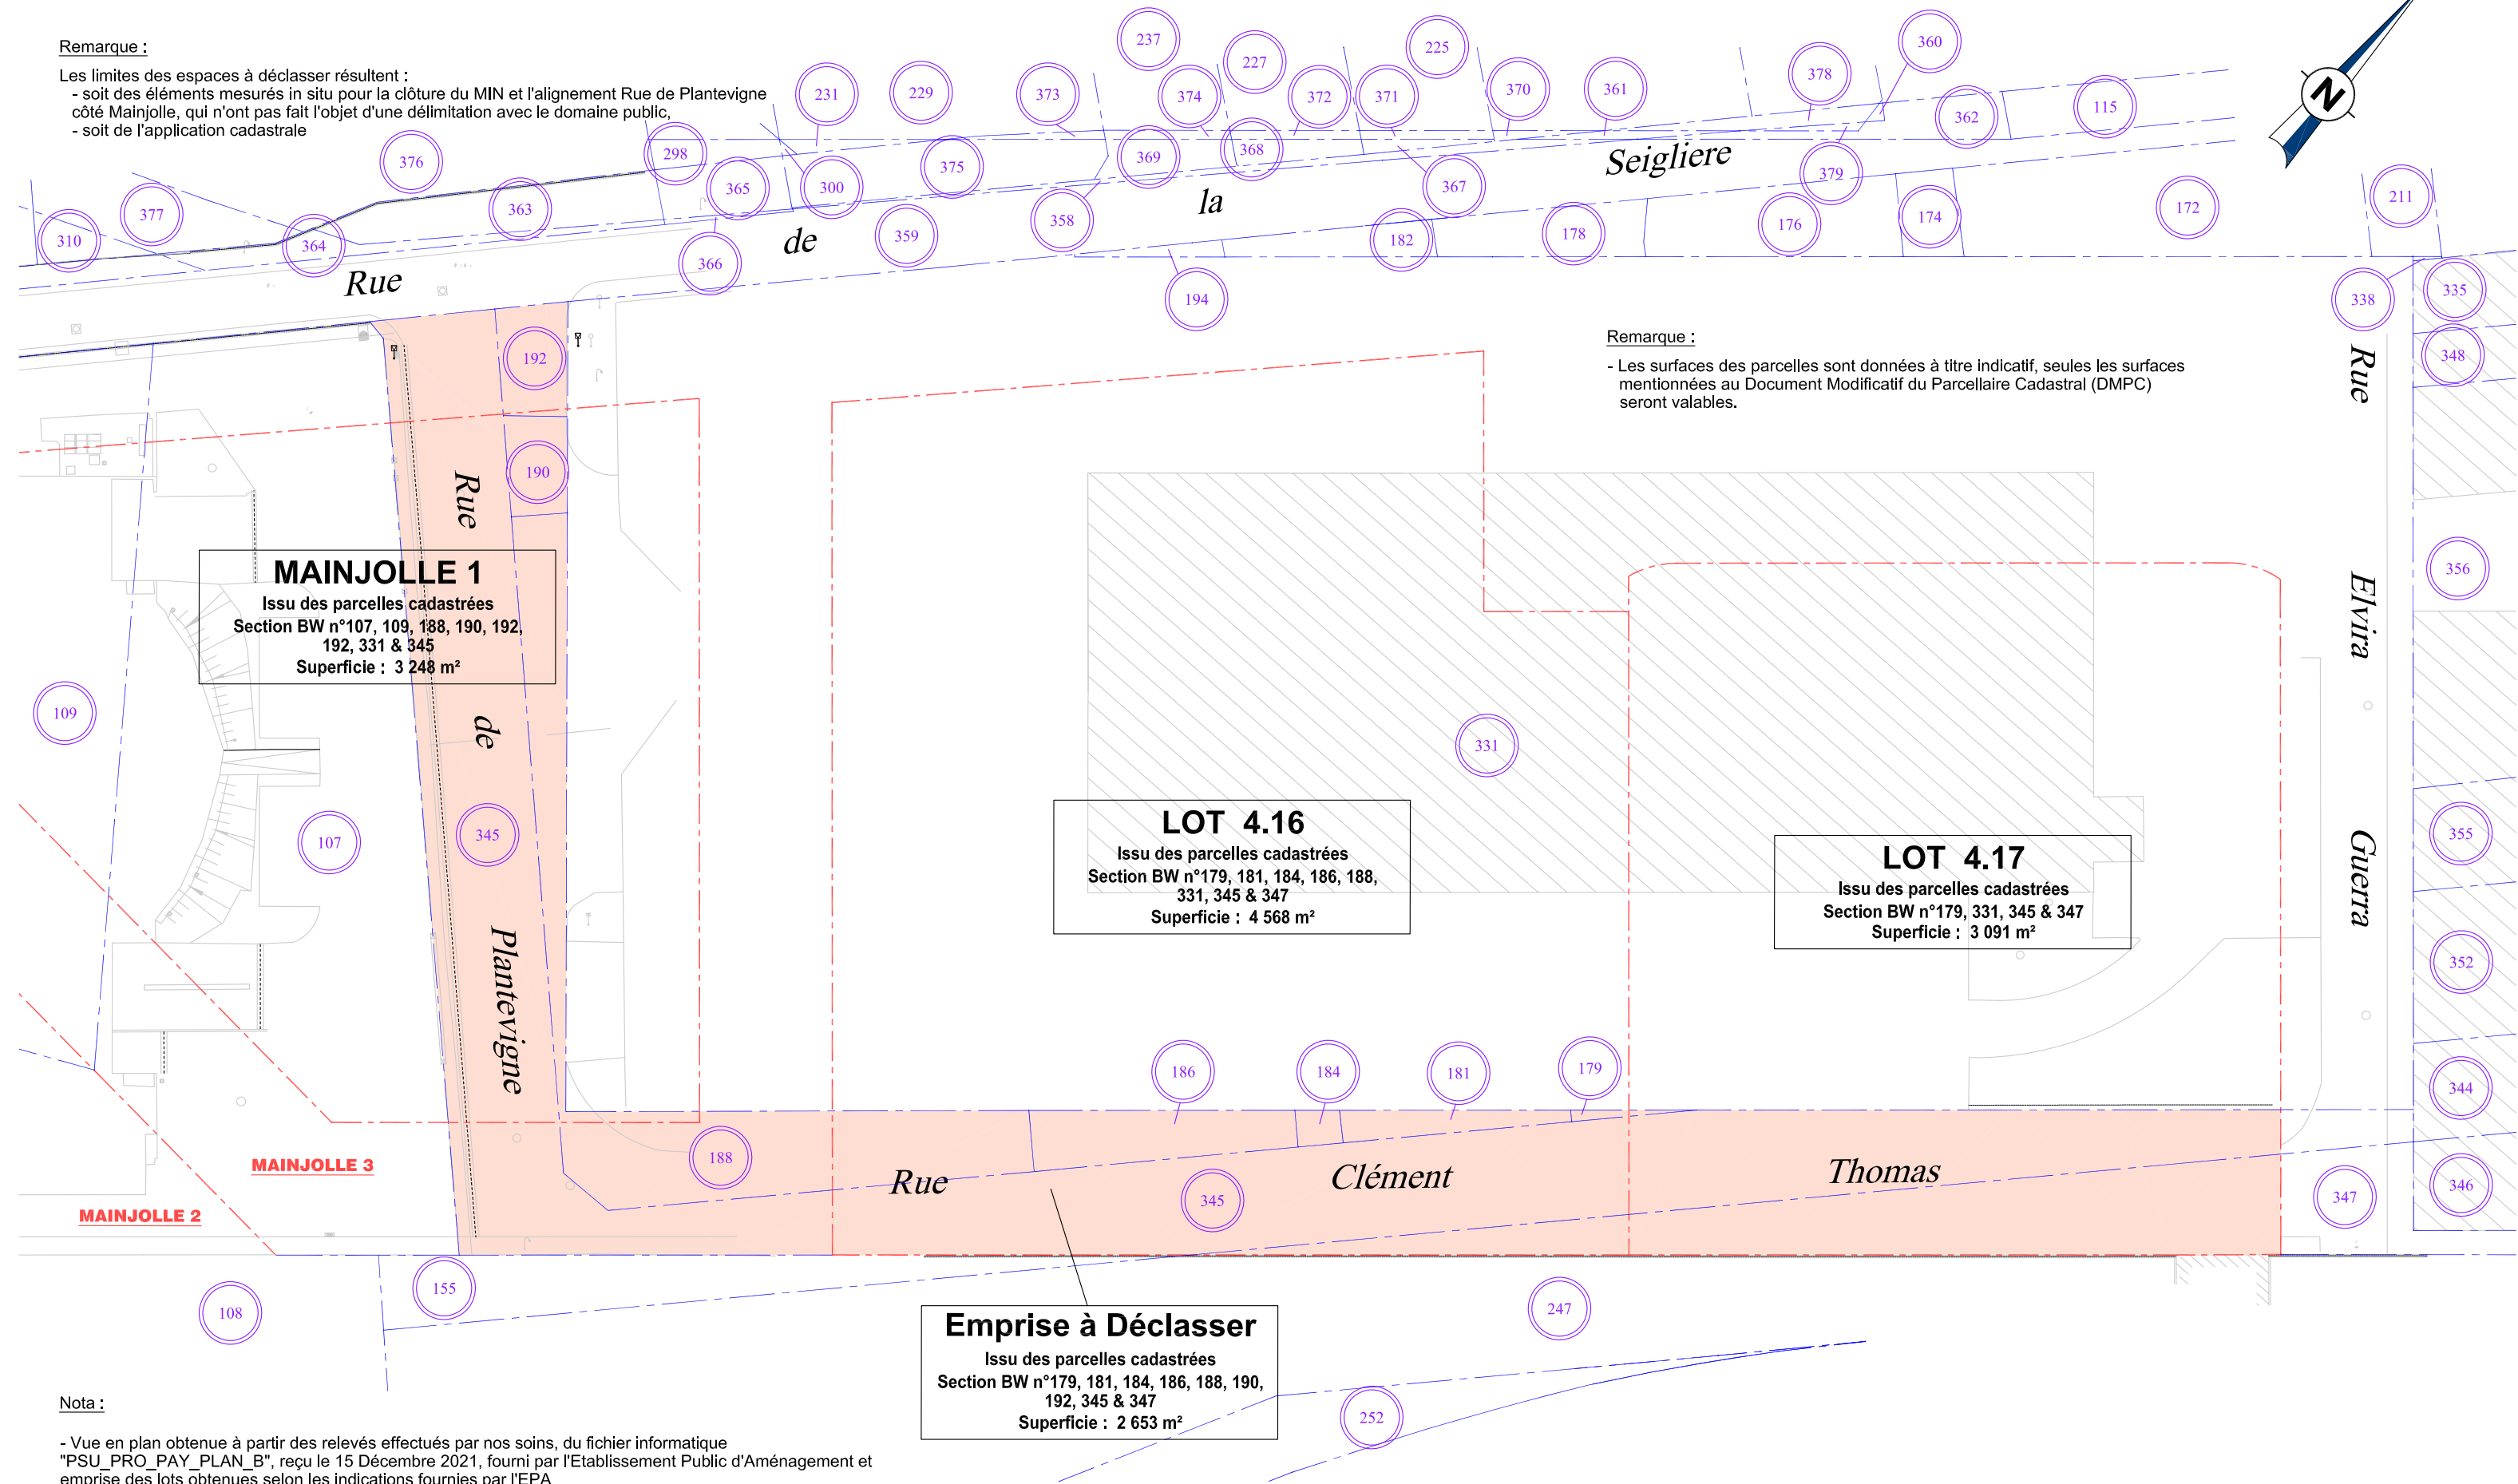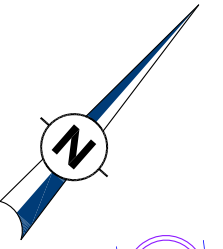

**Remarque :**

- Les surfaces des parcelles sont données à titre indicatif, seules les surfaces mentionnées au Document Modificatif du Parcellaire Cadastral (DMPC) seront valables.

**Nota :**

- Vue en plan obtenue à partir des relevés effectués par nos soins, du fichier informatique "PSU\_PRO\_PAY\_PLAN\_B", reçu le 15 Décembre 2021, fourni par l'Etablissement Public d'Aménagement et emprise des lots obtenues selon les indications fournies par l'EPA
- Les limites sont présumées telles et n'ont pas fait l'objet d'une délimitation contradictoire

**PLAN DE DECLASSEMENT**

<b>DOSSIER</b>	2021001028/2021-7536	<b>INDICE</b>	A
<b>PLAN</b>	DEC	<b>DATE</b>	07/10/2022
<b>ECHELLE</b>	1/500	<b>MODIFICATION</b>	-