


# DIGUE BORDEAUX NORD

## PLAN PARCELLAIRE DES SERVITUDES

### COMMUNE DE BLANQUEFORT



Identification parcelle	Contenance cadastrale	Adresse de la parcelle	
Section BC n°11	2 ha 62 a 61 ca	LA JALLE	
Servitudes	Surface concernée	Partie concernée	Surface non concernée
Servitude d'ouvrage	0 ha 10 a 72 ca	4.08%	2 ha 51 a 89 ca
Servitude d'entretien	0 ha 08 a 23 ca	3.13%	2 ha 54 a 38 ca
Servitude de passage	-	-	2 ha 62 a 61 ca

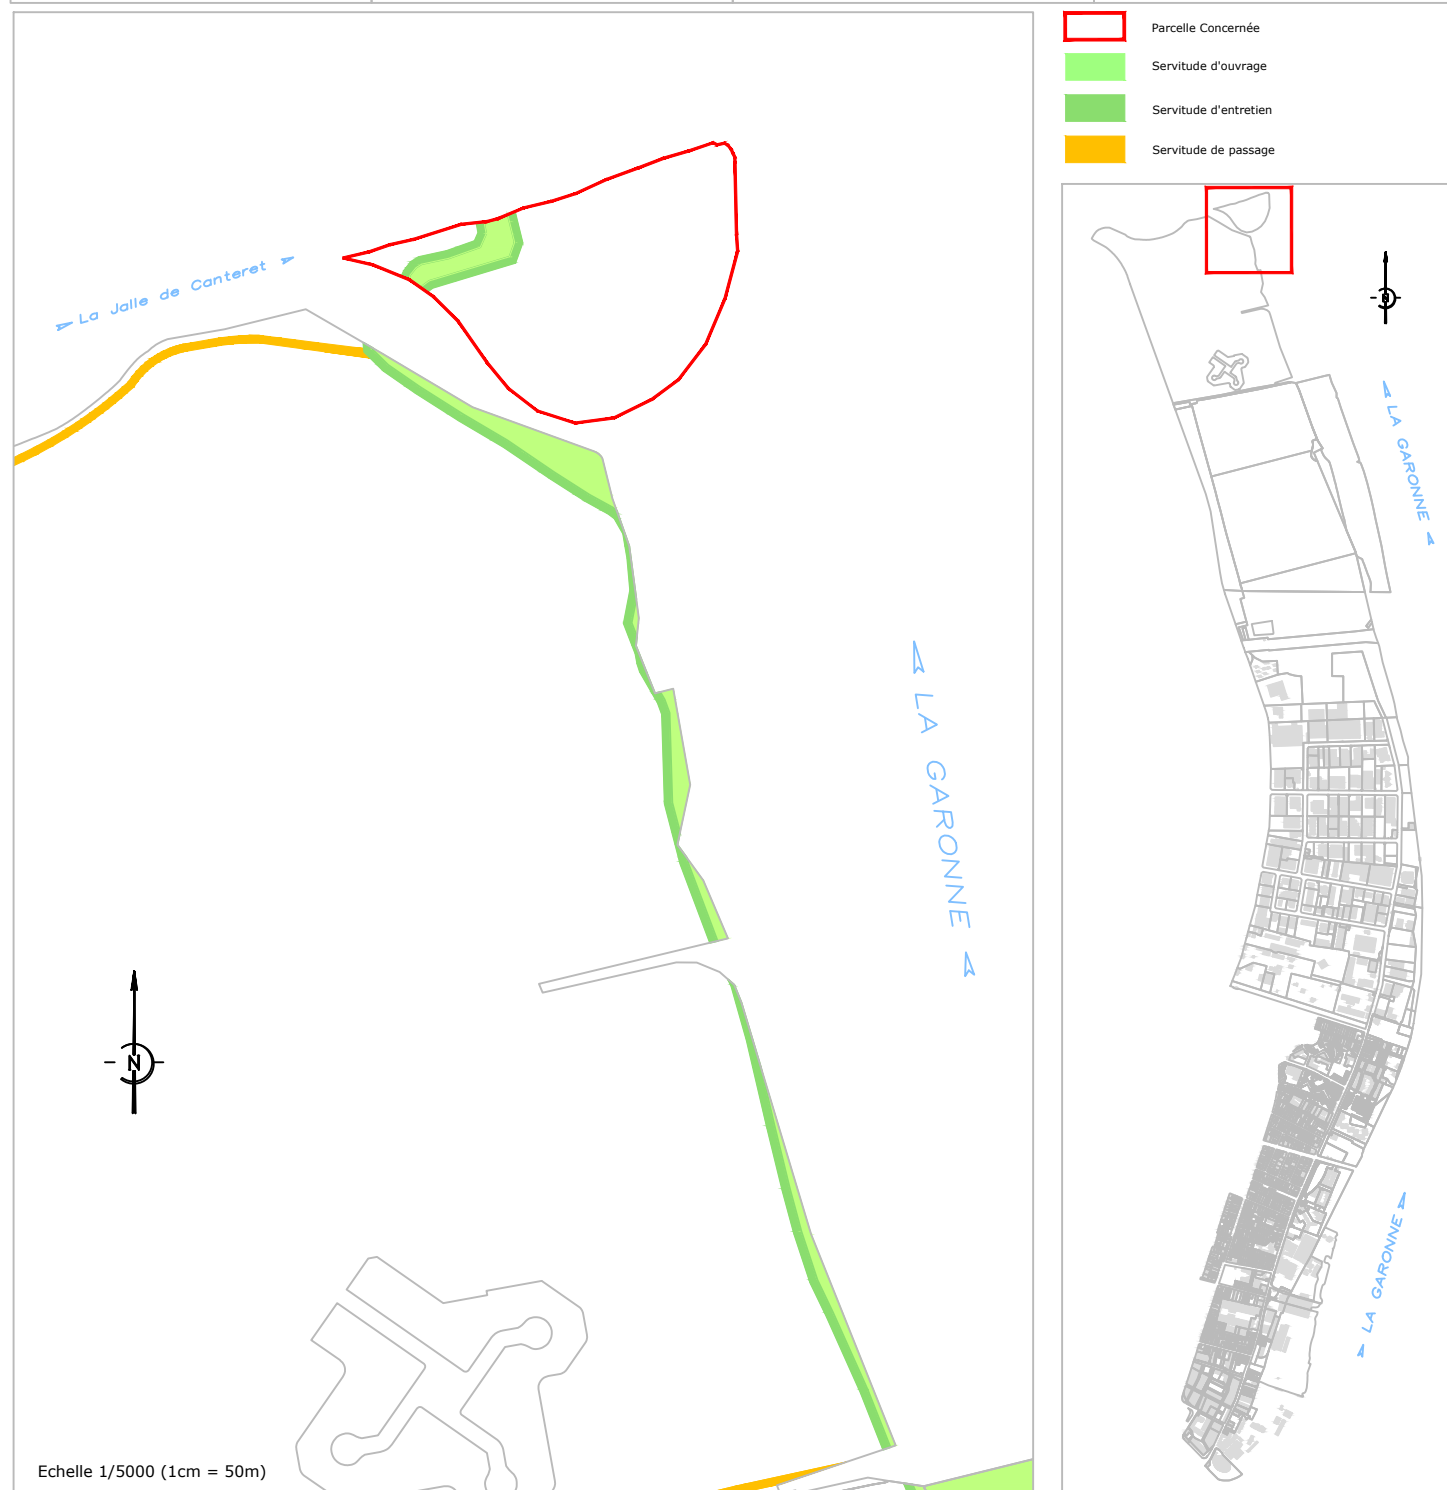

Propriétaire	Adresse du propriétaire
ETAT PAR DIRECTION DE L IMMOBILIER DE L ETAT	24 RUE F SOURDIS BP 908 33060 BORDEAUX CEDEX



17, Rue Thomas Edison  
33600 PESSAC  
05-56-78-14-33

26, avenue Georges Pompidou  
33500 LIBOURNE  
05-57-51-13-76

Ref : 215217


# DIGUE BORDEAUX NORD

## PLAN PARCELLAIRE DES SERVITUDES

### COMMUNE DE BORDEAUX



Identification parcelle	Contenance cadastrale	Adresse de la parcelle	
Section GM n°75	0 ha 57 a 34 ca	RUE ACHARD	
Servitudes	Surface concernée	Partie concernée	Surface non concernée
Servitude d'ouvrage	0 ha 08 a 51 ca	14.86%	0 ha 48 a 83 ca
Servitude d'entretien	0 ha 02 a 12ca	3.70 %	0 ha 55 a 22 ca
Servitude de passage	-	-	-

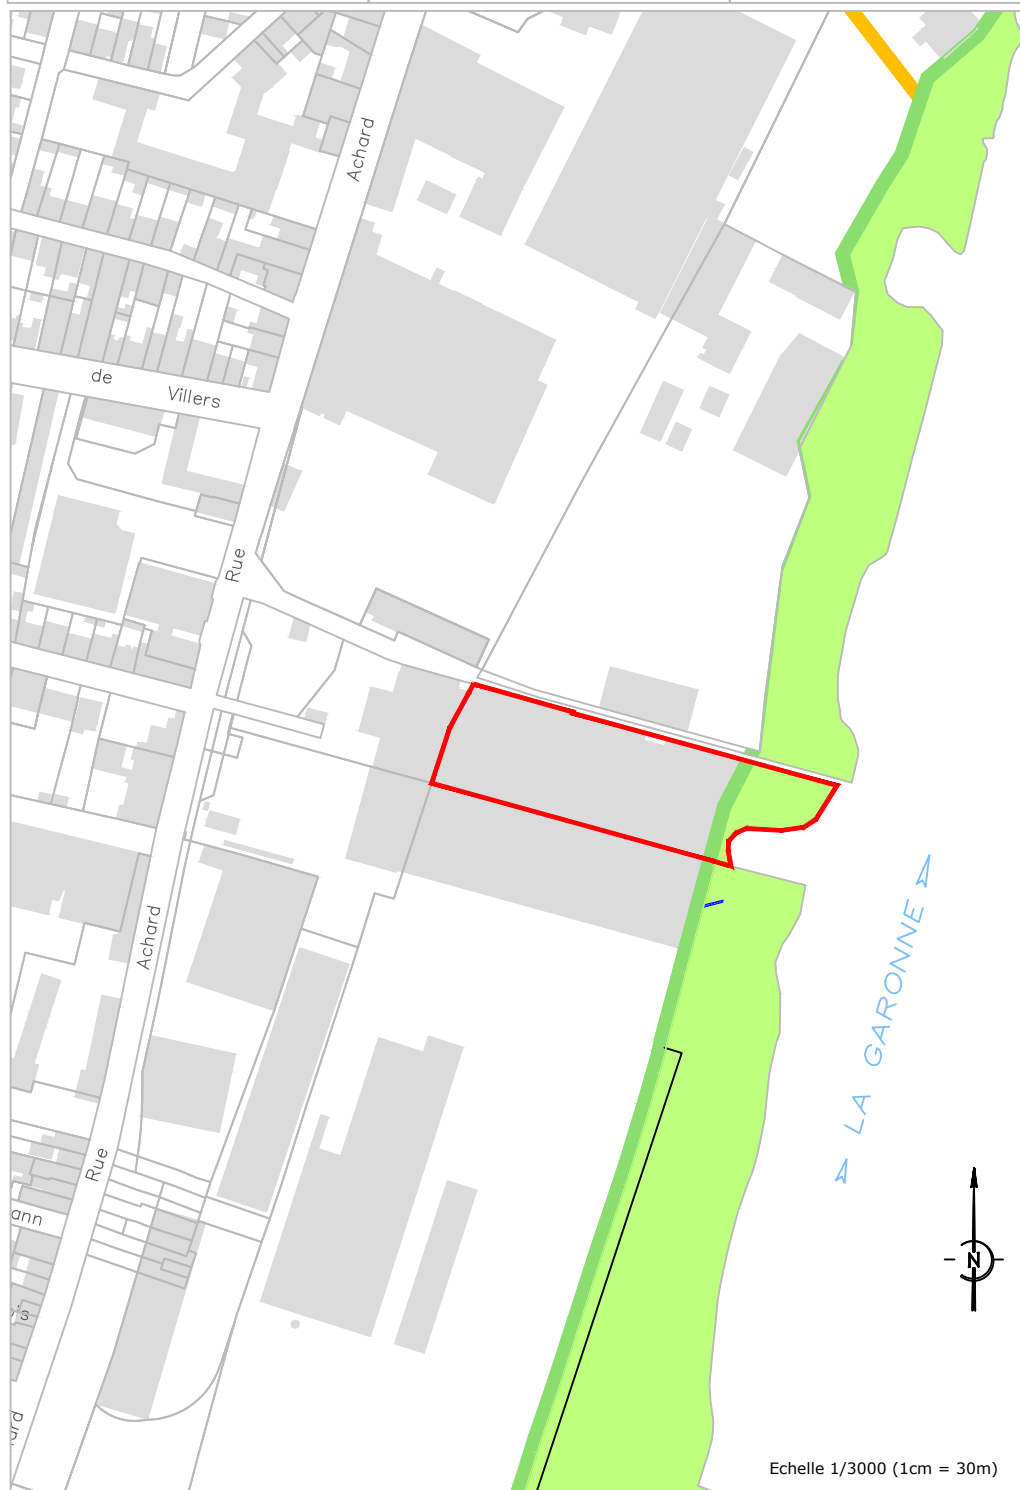

- Parcelle Concernée
- Servitude d'ouvrage
- Servitude d'entretien
- Servitude de passage



Echelle 1/3000 (1cm = 30m)

Propriétaire	Adresse du propriétaire
Société GRAND PORT MARITIME DE BORDEAUX	152 QUAI BACALAN CS 41320 33082 BORDEAUX CEDEX



17, Rue Thomas Edison  
33600 PESSAC  
05-56-78-14-33

26, avenue Georges Pompidou  
33500 LIBOURNE  
05-57-51-13-76

Ref : 215217

# DIGUE BORDEAUX NORD

## PLAN PARCELLAIRE DES SERVITUDES

### COMMUNE DE BORDEAUX



Identification parcelle	Contenance cadastrale	Adresse de la parcelle	
Section GM n°76	7 ha 44 a 15 ca	RUE ACHARD	
Servitudes	Surface concernée	Partie concernée	Surface non concernée
Servitude d'ouvrage	2 ha 47 a 43 ca	33.25 %	4 ha 49 a 72 ca
Servitude d'entretien	0 ha 24 a 09 ca	3.24 %	7 ha 20 a 06 ca
Servitude de passage	0 ha 00 a 44 ca	0.06 %	7 ha 43 a 71 ca



- Parcelle Concernée
- Servitude d'ouvrage
- Servitude d'entretien
- Servitude de passage



Echelle 1/3000 (1cm = 30m)

Propriétaire	Adresse du propriétaire
GRAND PORT MARITIME DE BORDEAUX	152 QUAI BACALAN CS 41320 33082 BORDEAUX CEDEX



17, Rue Thomas Edison  
33600 PESSAC  
05-56-78-14-33

26, avenue Georges Pompidou  
33500 LIBOURNE  
05-57-51-13-76

Ref : 215217

# DIGUE BORDEAUX NORD

## PLAN PARCELLAIRE DES SERVITUDES

### COMMUNE DE BORDEAUX



Identification parcelle	Contenance cadastrale	Adresse de la parcelle	
Section GN n°14	1 ha 81 a 86 ca	RUE ACHARD	
Servitudes	Surface concernée	Partie concernée	Surface non concernée
Servitude d'ouvrage	0 ha 96 a 88ca	53,27 %	0 ha 75 a 58 ca
Servitude d'entretien	0 ha 08 a 70 ca	4.07 %	1 ha73 a 16 ca
Servitude de passage	0 ha 03 a 73 ca	2.05 %	1 ha78a 13 ca



- Parcelle Concernée
- Servitude d'ouvrage
- Servitude d'entretien
- Servitude de passage



Echelle 1/3000 (1cm = 30m)

Propriétaire	Adresse du propriétaire
Société GRAND PORT MARITIME DE BORDEAUX	152 QUAI BACALAN CS 41320 33082 BORDEAUX CEDEX



17, Rue Thomas Edison  
33600 PESSAC  
05-56-78-14-33

26, avenue Georges Pompidou  
33500 LIBOURNE  
05-57-51-13-76

Ref : 215217



# DIGUE BORDEAUX NORD

## PLAN PARCELLAIRE DES SERVITUDES

### COMMUNE DE BORDEAUX



Identification parcelle	Contenance cadastrale	Adresse de la parcelle	
Section GO n°14	1 ha 36 a 45 ca	58 RUE JOSEPH BRUNET	
Servitudes	Surface concernée	Partie concernée	Surface non concernée
Servitude d'ouvrage	-	-	1 ha 36 a 45 ca
Servitude d'entretien	0 ha 04 a 34 ca	3.18%	1 ha 32 a 11 ca
Servitude de passage	-	-	1 ha 36 a 45 ca



- Parcelle Concernée
- Servitude d'ouvrage
- Servitude d'entretien
- Servitude de passage



Echelle 1/2000 (1cm = 20m)

Propriétaire MESOLIA HABITAT	Adresse du propriétaire SCP HLM LE TOIT GIRONDIN 16 RUE HENRI EXPERT 33300 BORDEAUX
---------------------------------	--



**GEOSAT**

17, Rue Thomas Edison  
33600 PESSAC  
05-56-78-14-33

26, avenue Georges Pompidou  
33500 LIBOURNE  
05-57-51-13-76

Ref : 215217


# DIGUE BORDEAUX NORD

## PLAN PARCELLAIRE DES SERVITUDES

### COMMUNE DE BORDEAUX



Identification parcelle	Contenance cadastrale	Adresse de la parcelle	
Section GO n°76	0 ha 70 a 78 ca	196 RUE ACHARD	
Servitudes	Surface concernée	Partie concernée	Surface non concernée
Servitude d'ouvrage	-	-	0 ha 70 a 78 ca
Servitude d'entretien	-	-	0 ha 70 a 78 ca
Servitude de passage	0 ha 06 a 33 ca	8.94 %	0 ha 64 a 45 ca

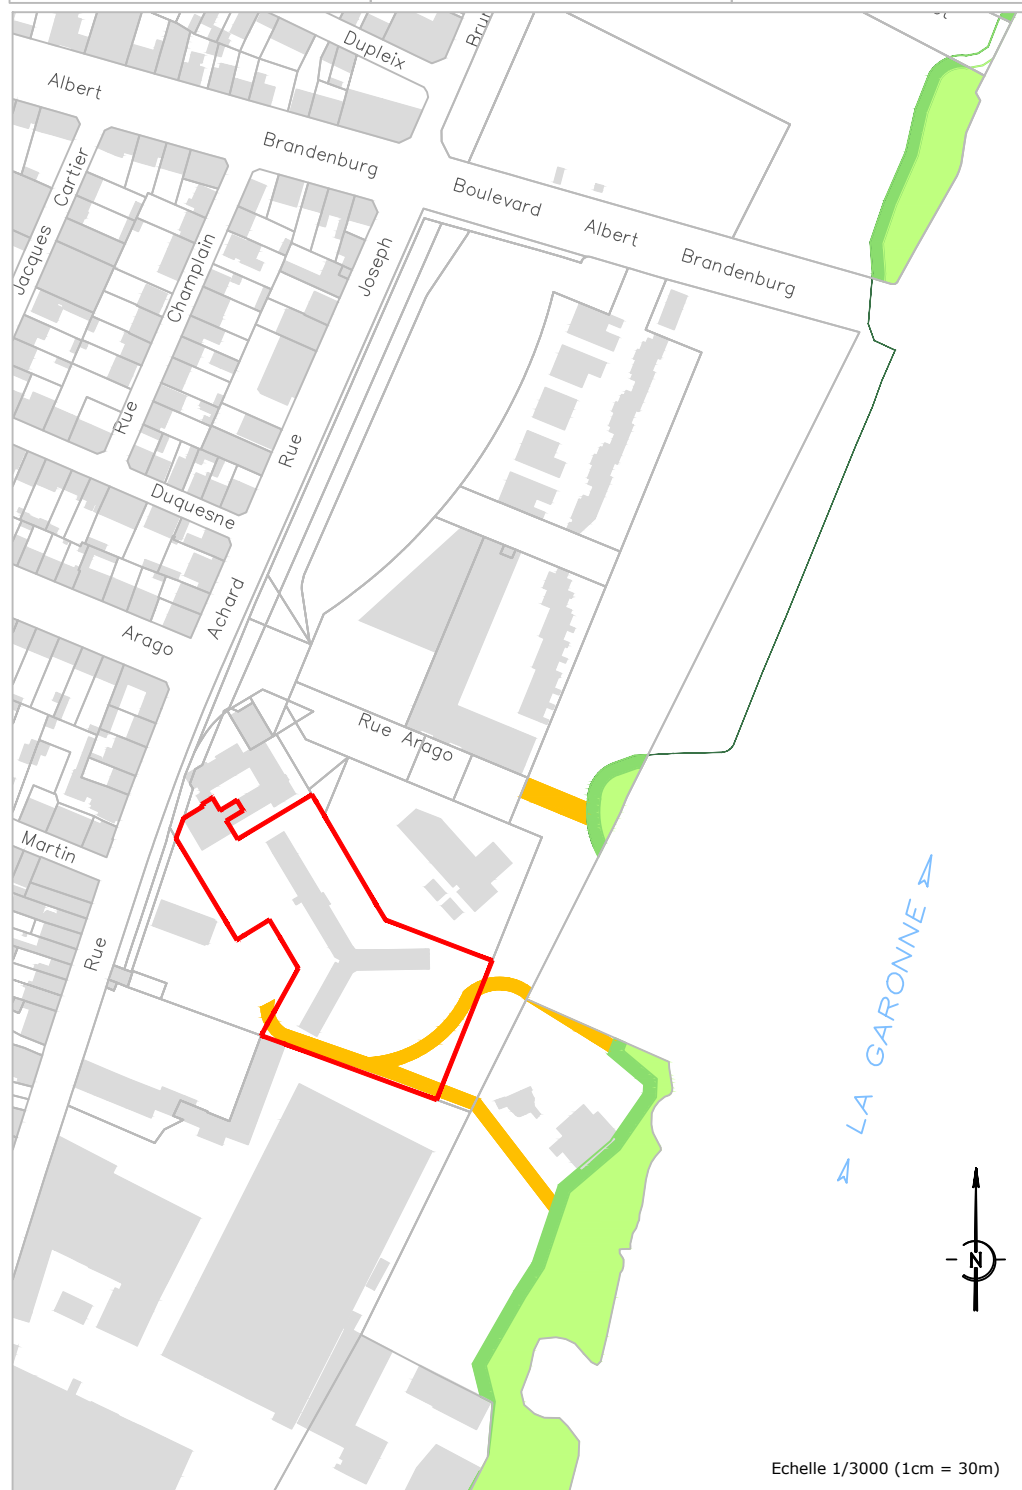

- Parcelle Concernée
- Servitude d'ouvrage
- Servitude d'entretien
- Servitude de passage



Echelle 1/3000 (1cm = 30m)

Propriétaire	Adresse du propriétaire
COMMUNE DE BORDEAUX	HOTEL DE VILLE PL PEY BERLAND 33000 BORDEAUX



17, Rue Thomas Edison  
33600 PESSAC  
05-56-78-14-33

26, avenue Georges Pompidou  
33500 LIBOURNE  
05-57-51-13-76

Ref : 215217


# DIGUE BORDEAUX NORD

## PLAN PARCELLAIRE DES SERVITUDES

### COMMUNE DE BORDEAUX



Identification parcelle	Contenance cadastrale	Adresse de la parcelle	
Section GO n°78	0 ha 25 a 03 ca	RUE ACHARD	
Servitudes	Surface concernée	Partie concernée	Surface non concernée
Servitude d'ouvrage	-	-	0 ha 70 a 78 ca
Servitude d'entretien	-	-	0 ha 70 a 78 ca
Servitude de passage	0 ha 00 a 32 ca	1.28 %	0 ha 07 a 46 ca

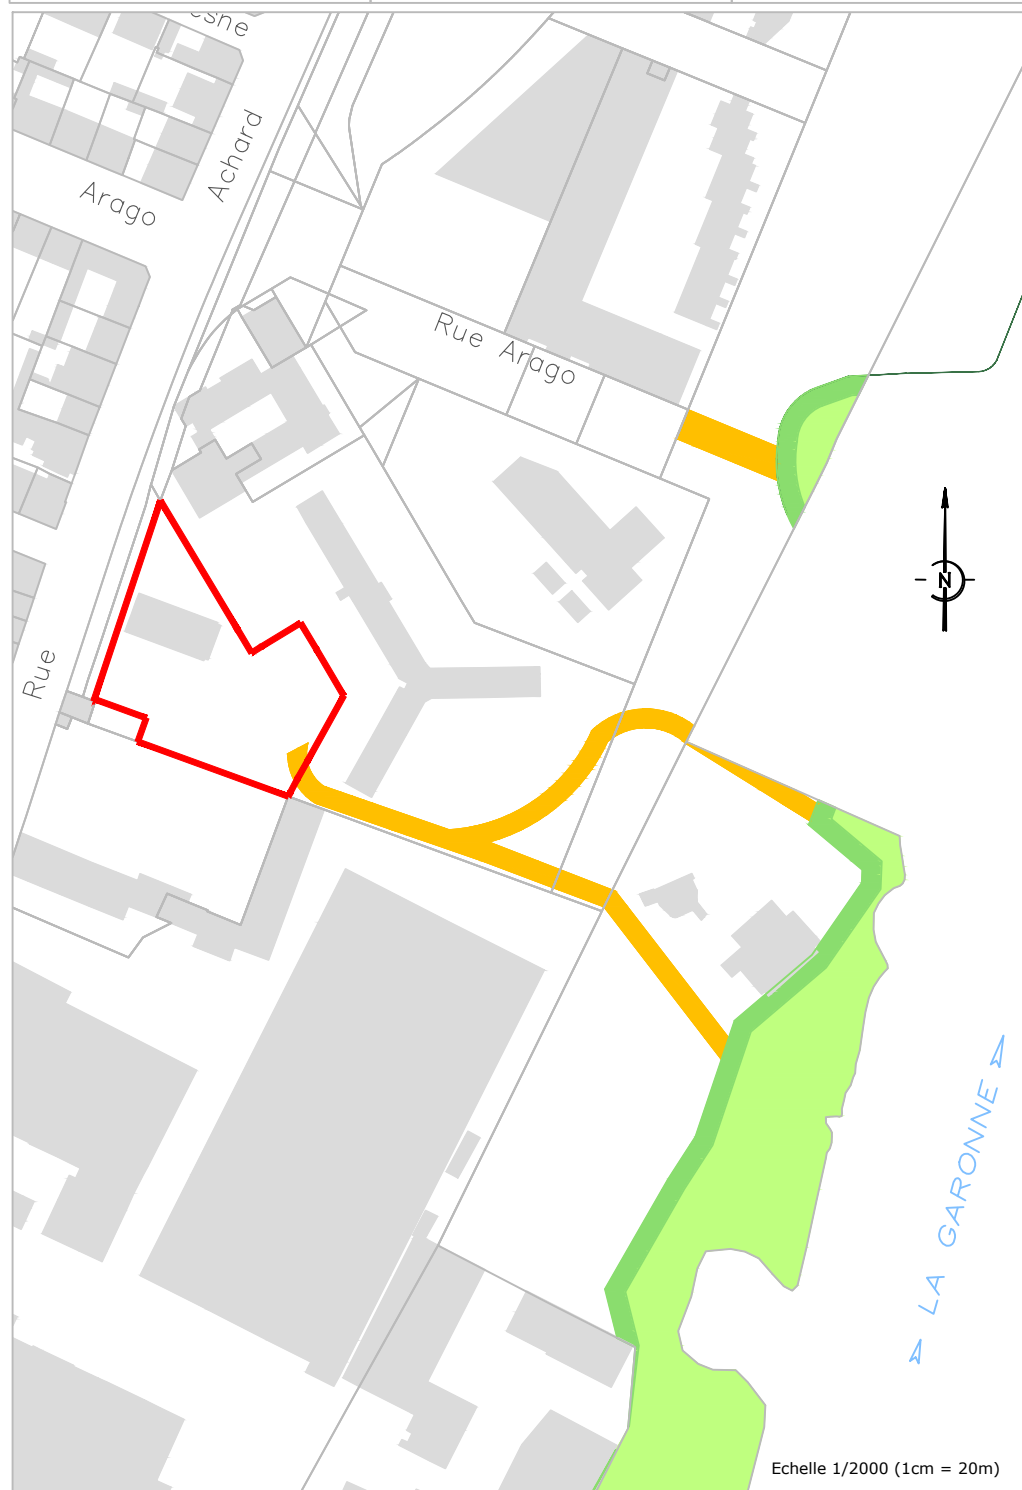

- Parcelle Concernée
- Servitude d'ouvrage
- Servitude d'entretien
- Servitude de passage



Propriétaire	Adresse du propriétaire
COMMUNE DE BORDEAUX	HOTEL DE VILLE PL PEY BERLAND 33000 BORDEAUX



17, Rue Thomas Edison  
33600 PESSAC  
05-56-78-14-33

26, avenue Georges Pompidou  
33500 LIBOURNE  
05-57-51-13-76

Ref : 215217

# DIGUE BORDEAUX NORD

## PLAN PARCELLAIRE DES SERVITUDES

### COMMUNE DE BORDEAUX



Identification parcelle	Contenance cadastrale	Adresse de la parcelle	
Section GO n°80	1 ha 26 a 85 ca	RUE ACHARD	
Servitudes	Surface concernée	Partie concernée	Surface non concernée
Servitude d'ouvrage	0 ha 13 a 40 ca	10.56%	1 ha 08 a 62 ca
Servitude d'entretien	0 ha 04 a 82 ca	3.80%	1 ha 08 a 62 ca
Servitude de passage	-	-	1 ha 26 a 85 ca



- Parcelle Concernée
- Servitude d'ouvrage
- Servitude d'entretien
- Servitude de passage



Echelle 1/2000 (1cm = 20m)

Propriétaire	Adresse du propriétaire
COMMUNE DE BORDEAUX	HOTEL DE VILLE PL PEY BERLAND 33000 BORDEAUX



17, Rue Thomas Edison  
33600 PESSAC  
05-56-78-14-33

26, avenue Georges Pompidou  
33500 LIBOURNE  
05-57-51-13-76

Ref : 215217


# DIGUE BORDEAUX NORD

## PLAN PARCELLAIRE DES SERVITUDES

### COMMUNE DE BORDEAUX



Identification parcelle	Contenance cadastrale	Adresse de la parcelle	
Section GO n°84	1 ha 32 a 61 ca	RUE JOSEPH BRUNET	
Servitudes	Surface concernée	Partie concernée	Surface non concernée
Servitude d'ouvrage	0 ha 02 a 20 ca	1.66 %	1 ha 27 a 98 ca
Servitude d'entretien	0 ha 02 a 42ca	1.82 %	1 ha 28 a 62 ca
Servitude de passage	0 ha 03 a 99 ca	3.01 %	1 ha 28 a 62 ca

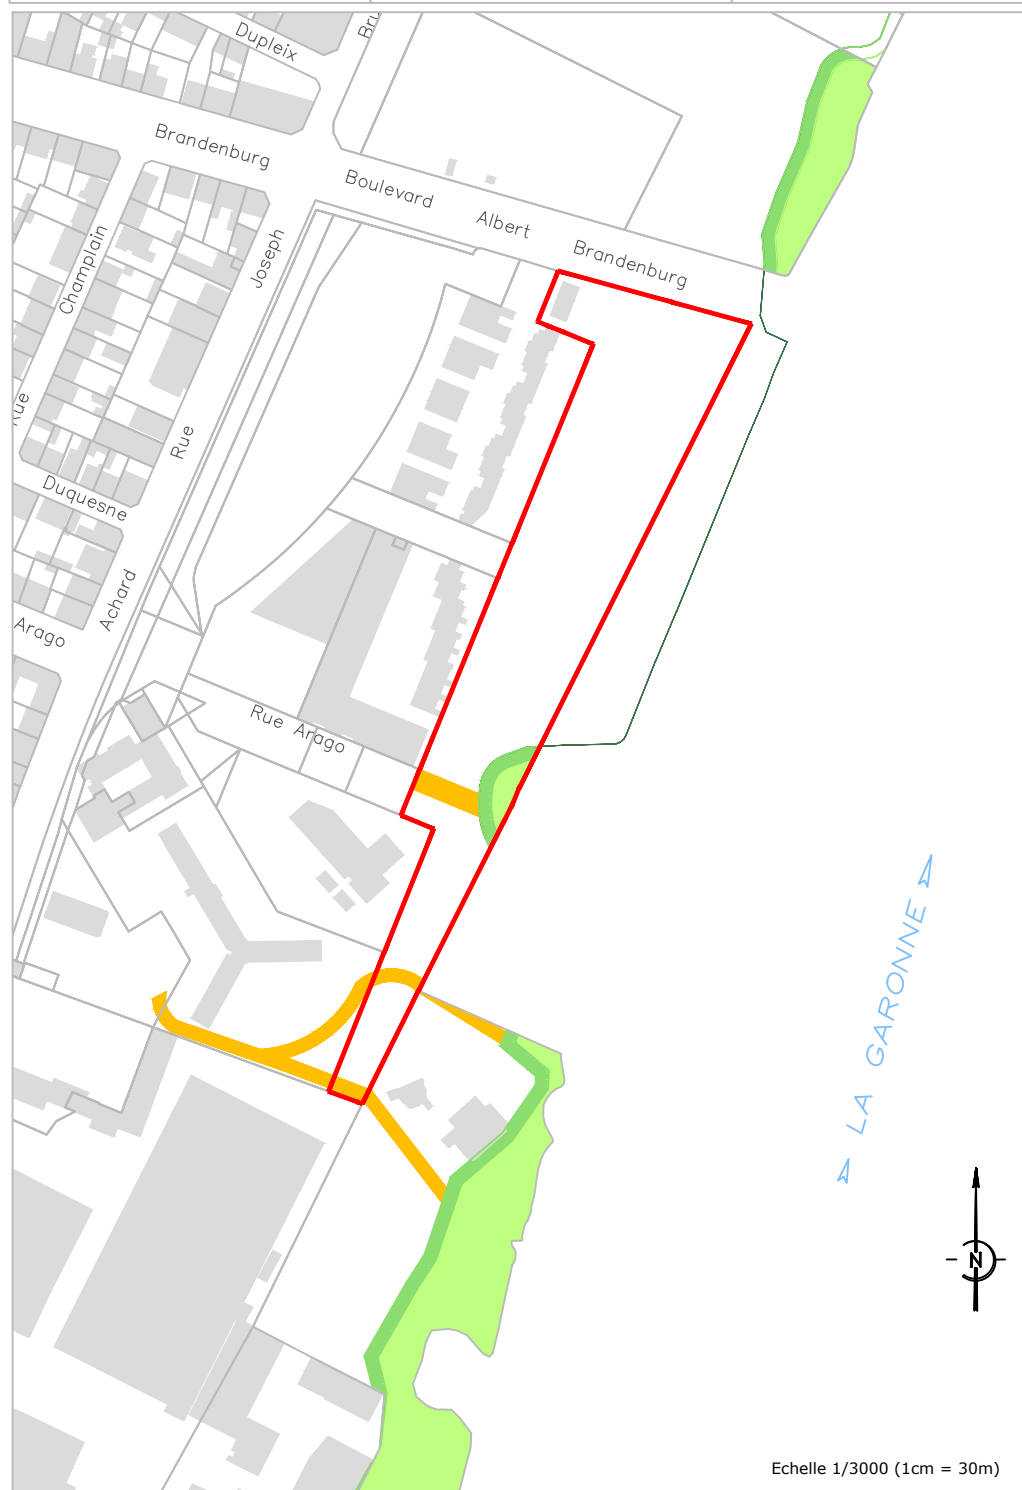

- Parcelle Concernée
- Servitude d'ouvrage
- Servitude d'entretien
- Servitude de passage



Echelle 1/3000 (1cm = 30m)

Propriétaire	Adresse du propriétaire
COMMUNE DE BORDEAUX	HOTEL DE VILLE PL PEY BERLAND 33000 BORDEAUX



17, Rue Thomas Edison  
33600 PESSAC  
05-56-78-14-33

26, avenue Georges Pompidou  
33500 LIBOURNE  
05-57-51-13-76

Ref : 215217

# DIGUE BORDEAUX NORD

## PLAN PARCELLAIRE DES SERVITUDES

### COMMUNE DE BORDEAUX



Identification parcelle	Contenance cadastrale	Adresse de la parcelle	
Section GP n°1	0 ha 26 a 20 ca	AV DU DOCTEUR SCHINAZI	
Servitudes	Surface concernée	Partie concernée	Surface non concernée
Servitude d'ouvrage	0 ha 01 a 99 ca	7.60%	0 ha 24 a 21 ca
Servitude d'entretien	0 ha 01 a 63 ca	6.22%	0 ha 24 a 57 ca
Servitude de passage	-	-	0 ha 26 a 20 ca



Propriétaire	Adresse du propriétaire
ETAT PAR DIRECTION DE L IMMOBILIER DE L ETAT	24 RUE F SOURDIS BP 908 33060 BORDEAUX CEDEX
MINISTERE DE L ECOLOGIE DEVELOPPEMENT DURABLE ET ENERGIE	DREAL AQUITAINE CITE ADMINISTR RUE JULES FERRY 33200 BORDEAUX



17, Rue Thomas Edison  
33600 PESSAC  
05-56-78-14-33

26, avenue Georges Pompidou  
33500 LIBOURNE  
05-57-51-13-76

Ref : 215217

# DIGUE BORDEAUX NORD

## PLAN PARCELLAIRE DES SERVITUDES

### COMMUNE DE BORDEAUX



Identification parcelle	Contenance cadastrale	Adresse de la parcelle	
Section GP n°14	0 ha 20 a 34 ca	IMPASSE LAFITTE	
Servitudes	Surface concernée	Partie concernée	Surface non concernée
Servitude d'ouvrage	0 ha 01 a 23 ca	6.05%	0 ha 18 a 56 ca
Servitude d'entretien	0 ha 00 a 54 ca	2.65%	0 ha 18 a 56 ca
Servitude de passage	0 ha 18 a 56 ca	91,25%	0 ha 01 a 78 ca



Propriétaire	Adresse du propriétaire
PROPRIÉTAIRES DU BND 063 GP0014	IMP LAFITTE 33300 BORDEAUX




# DIGUE BORDEAUX NORD

## PLAN PARCELLAIRE DES SERVITUDES

### COMMUNE DE BORDEAUX



Identification parcelle	Contenance cadastrale	Adresse de la parcelle	
Section GP n°15	0 ha 46 a 25 ca	IMPASSE LAFITTE	
Servitudes	Surface concernée	Partie concernée	Surface non concernée
Servitude d'ouvrage	0 ha 01 a 46 ca	3.16%	0 ha 44 a 79 ca
Servitude d'entretien	0 ha 03 a 13 ca	6.77%	0 ha 43 a 12 ca
Servitude de passage	-	-	0 ha 46 a 25 ca

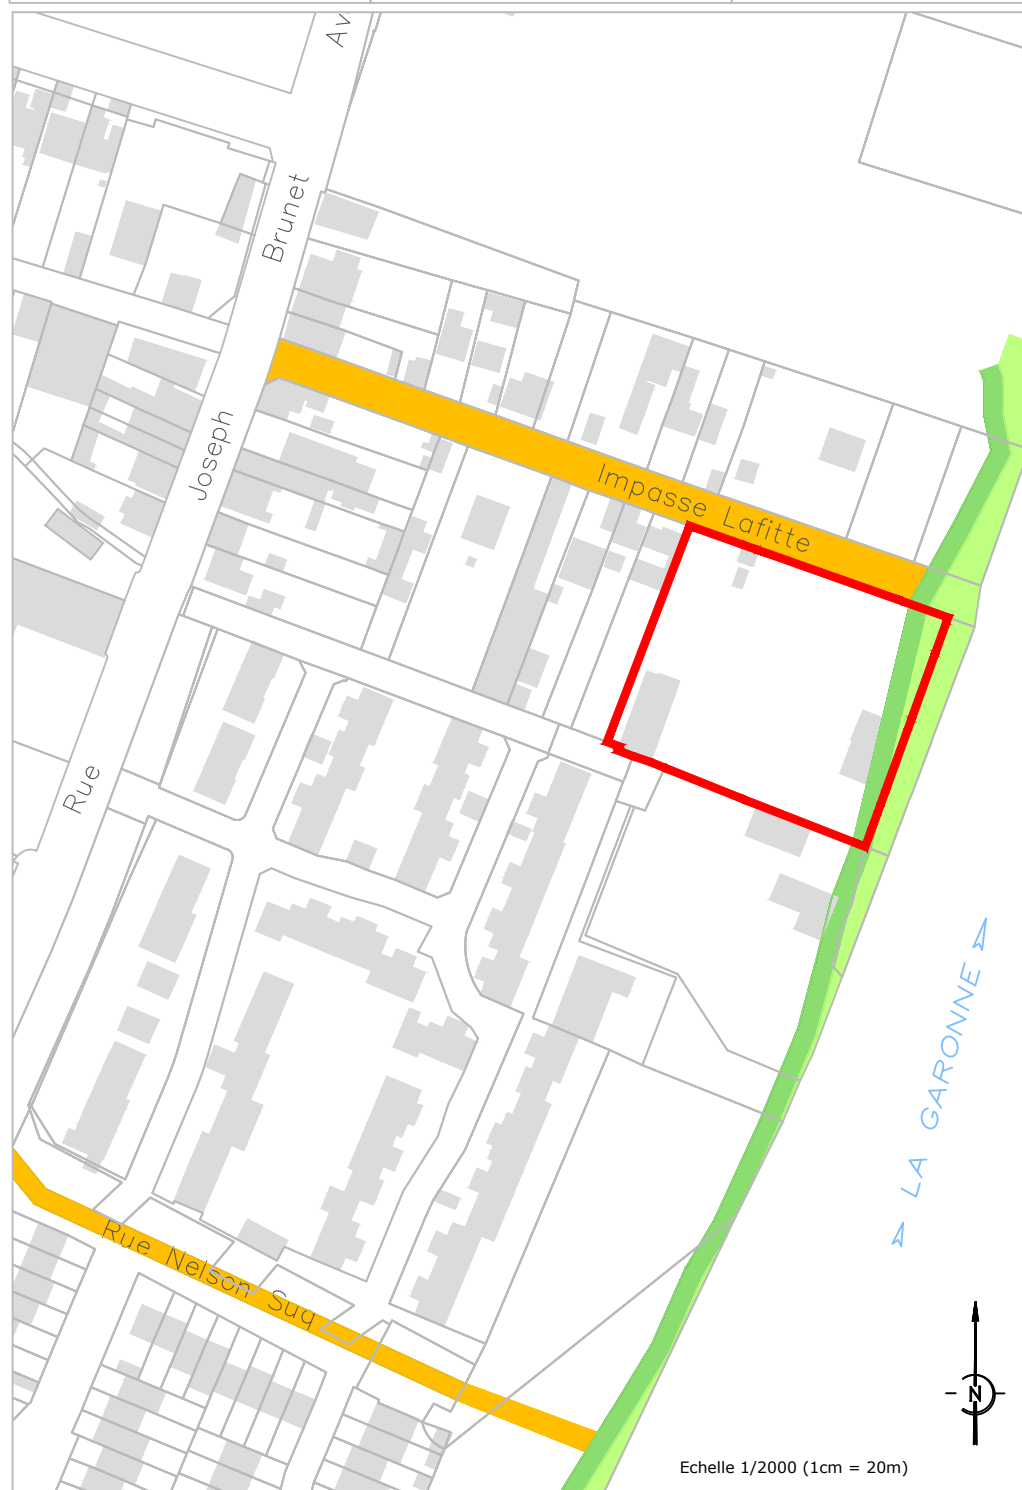

- Parcelle Concernée
- Servitude d'ouvrage
- Servitude d'entretien
- Servitude de passage



Echelle 1/2000 (1cm = 20m)

Propriétaire	Adresse du propriétaire
LAGRANGE PHILIPPE GERARD ARNAUD	IMP LAFITTE 33300 BORDEAUX



17, Rue Thomas Edison  
33600 PESSAC  
05-56-78-14-33

26, avenue Georges Pompidou  
33500 LIBOURNE  
05-57-51-13-76

Ref : 215217

# DIGUE BORDEAUX NORD

## PLAN PARCELLAIRE DES SERVITUDES

### COMMUNE DE BORDEAUX



Identification parcelle	Contenance cadastrale	Adresse de la parcelle	
Section GP n°79	0 ha 01 a 60 ca	RUE JOSEPH BRUNET	
Servitudes	Surface concernée	Partie concernée	Surface non concernée
Servitude d'ouvrage	0 ha 01 a 45ca	90.6%	0 ha 01 a 45 ca
Servitude d'entretien	0 ha 00 a 15ca	9.4%	0 ha 00 a 00 ca
Servitude de passage	-	-	0 ha 01 a 60 ca



- Parcelle Concernée
- Servitude d'ouvrage
- Servitude d'entretien
- Servitude de passage



Echelle 1/2000 (1cm = 20m)

Propriétaire	Adresse du propriétaire
ETAT PAR DIRECTION DE L IMMOBILIER DE L ETAT	24 RUE F SOURDIS BP 908 33060 BORDEAUX CEDEX



**GEOSAT**

17, Rue Thomas Edison  
33600 PESSAC  
05-56-78-14-33

26, avenue Georges Pompidou  
33500 LIBOURNE  
05-57-51-13-76

Ref : 215217

# DIGUE BORDEAUX NORD

## PLAN PARCELLAIRE DES SERVITUDES

### COMMUNE DE BORDEAUX



Identification parcelle	Contenance cadastrale	Adresse de la parcelle	
Section GP n°80	0 ha 04 a 50 ca	IMPASSE LAFITTE	
Servitudes	Surface concernée	Partie concernée	Surface non concernée
Servitude d'ouvrage	0 ha 04 a 39 ca	97.5%	0 ha 00 a 11 ca
Servitude d'entretien	0 ha 00 a 11 ca	2.5%	0 ha 04 a 39 ca
Servitude de passage	-	-	0 ha 04 a 50 ca



Propriétaire	Adresse du propriétaire
ETAT PAR DIRECTION DE L IMMOBILIER DE L ETAT	24 RUE F SOURDIS BP 908 33060 BORDEAUX CEDEX



17, Rue Thomas Edison  
33600 PESSAC  
05-56-78-14-33

26, avenue Georges Pompidou  
33500 LIBOURNE  
05-57-51-13-76

Ref : 215217


# DIGUE BORDEAUX NORD

## PLAN PARCELLAIRE DES SERVITUDES

### COMMUNE DE BORDEAUX



Identification parcelle	Contenance cadastrale	Adresse de la parcelle	
Section GP n°105	0 ha 04 a 76 ca	RUE NELSON SUQ	
Servitudes	Surface concernée	Partie concernée	Surface non concernée
Servitude d'ouvrage	-	-	0 ha 04 a 76 ca
Servitude d'entretien	-	-	0 ha 04 a 76 ca
Servitude de passage	0 ha 01 a 25 ca	26,26%	0 ha 03 a 51 ca

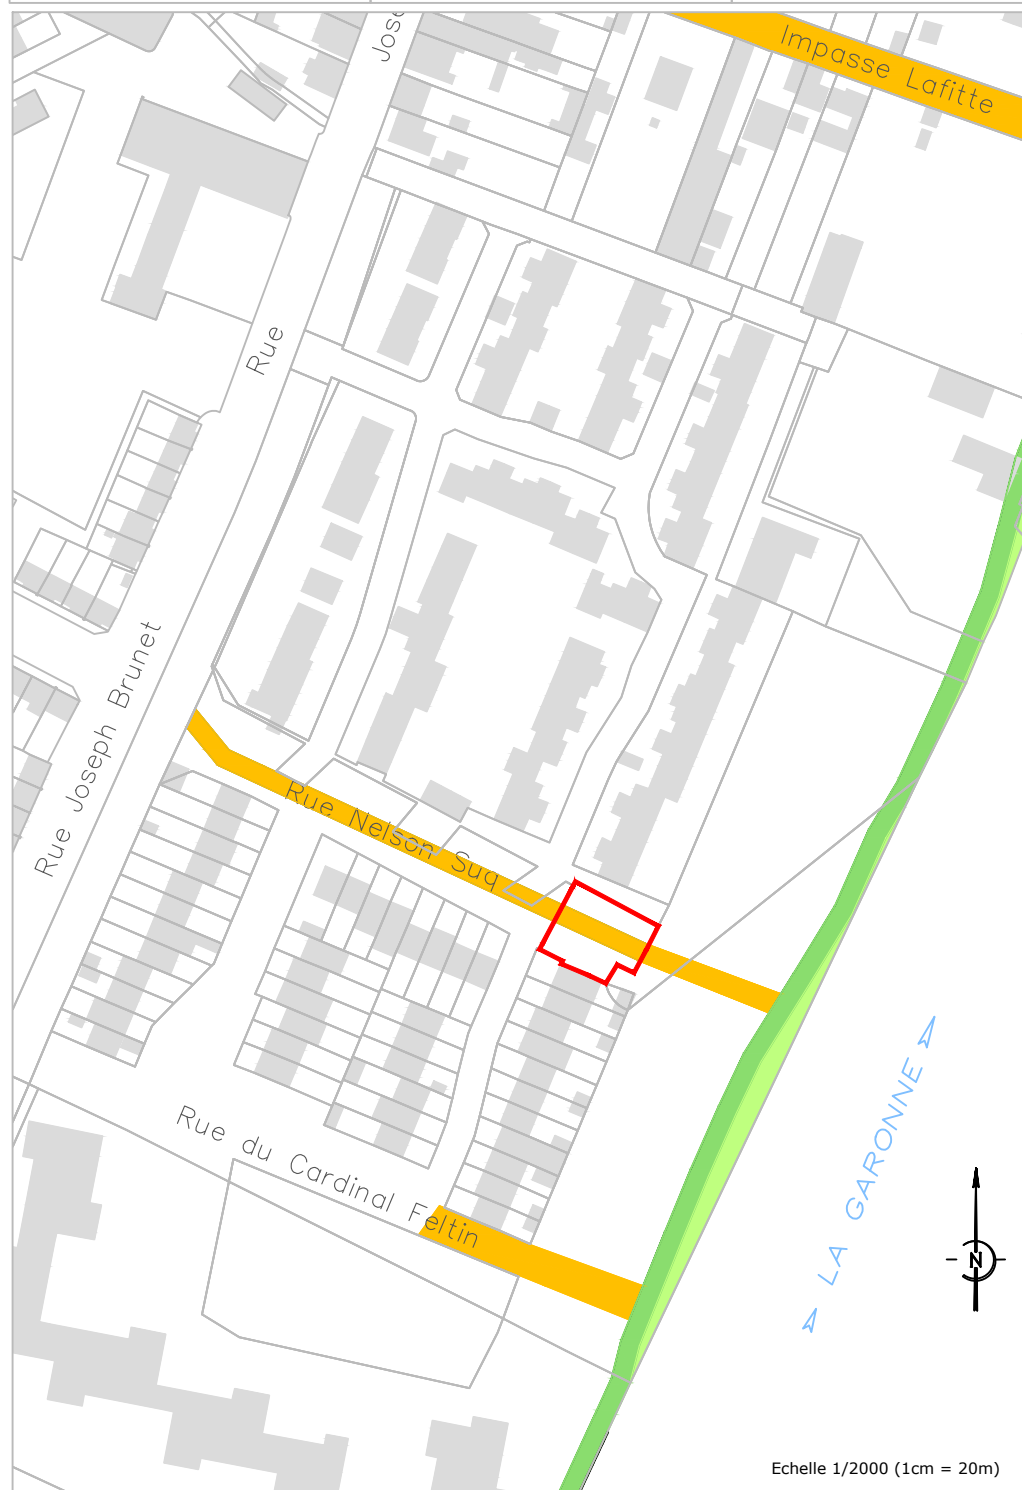

- Parcelle Concernée
- Servitude d'ouvrage
- Servitude d'entretien
- Servitude de passage



Echelle 1/2000 (1cm = 20m)

Propriétaire COMMUNE DE BORDEAUX	Adresse du propriétaire HOTEL DE VILLE PL PEY BERLAND 33000 BORDEAUX
-------------------------------------	---



17, Rue Thomas Edison  
33600 PESSAC  
05-56-78-14-33

26, avenue Georges Pompidou  
33500 LIBOURNE  
05-57-51-13-76

Ref : 215217


# DIGUE BORDEAUX NORD

## PLAN PARCELLAIRE DES SERVITUDES

### COMMUNE DE BORDEAUX



Identification parcelle	Contenance cadastrale	Adresse de la parcelle	
Section GP n°106	0 ha 35 a 61 ca	RUE CARDINAL FELTIN	
Servitudes	Surface concernée	Partie concernée	Surface non concernée
Servitude d'ouvrage	0 ha 0 a 06 ca	0,16%	0 ha 35 a 55 ca
Servitude d'entretien	0 ha 01 a 63 ca	4,57%	0 ha 33 a 98 ca
Servitude de passage	0 ha 00 a 53 ca	1,49%	0 ha 35 a 08 ca

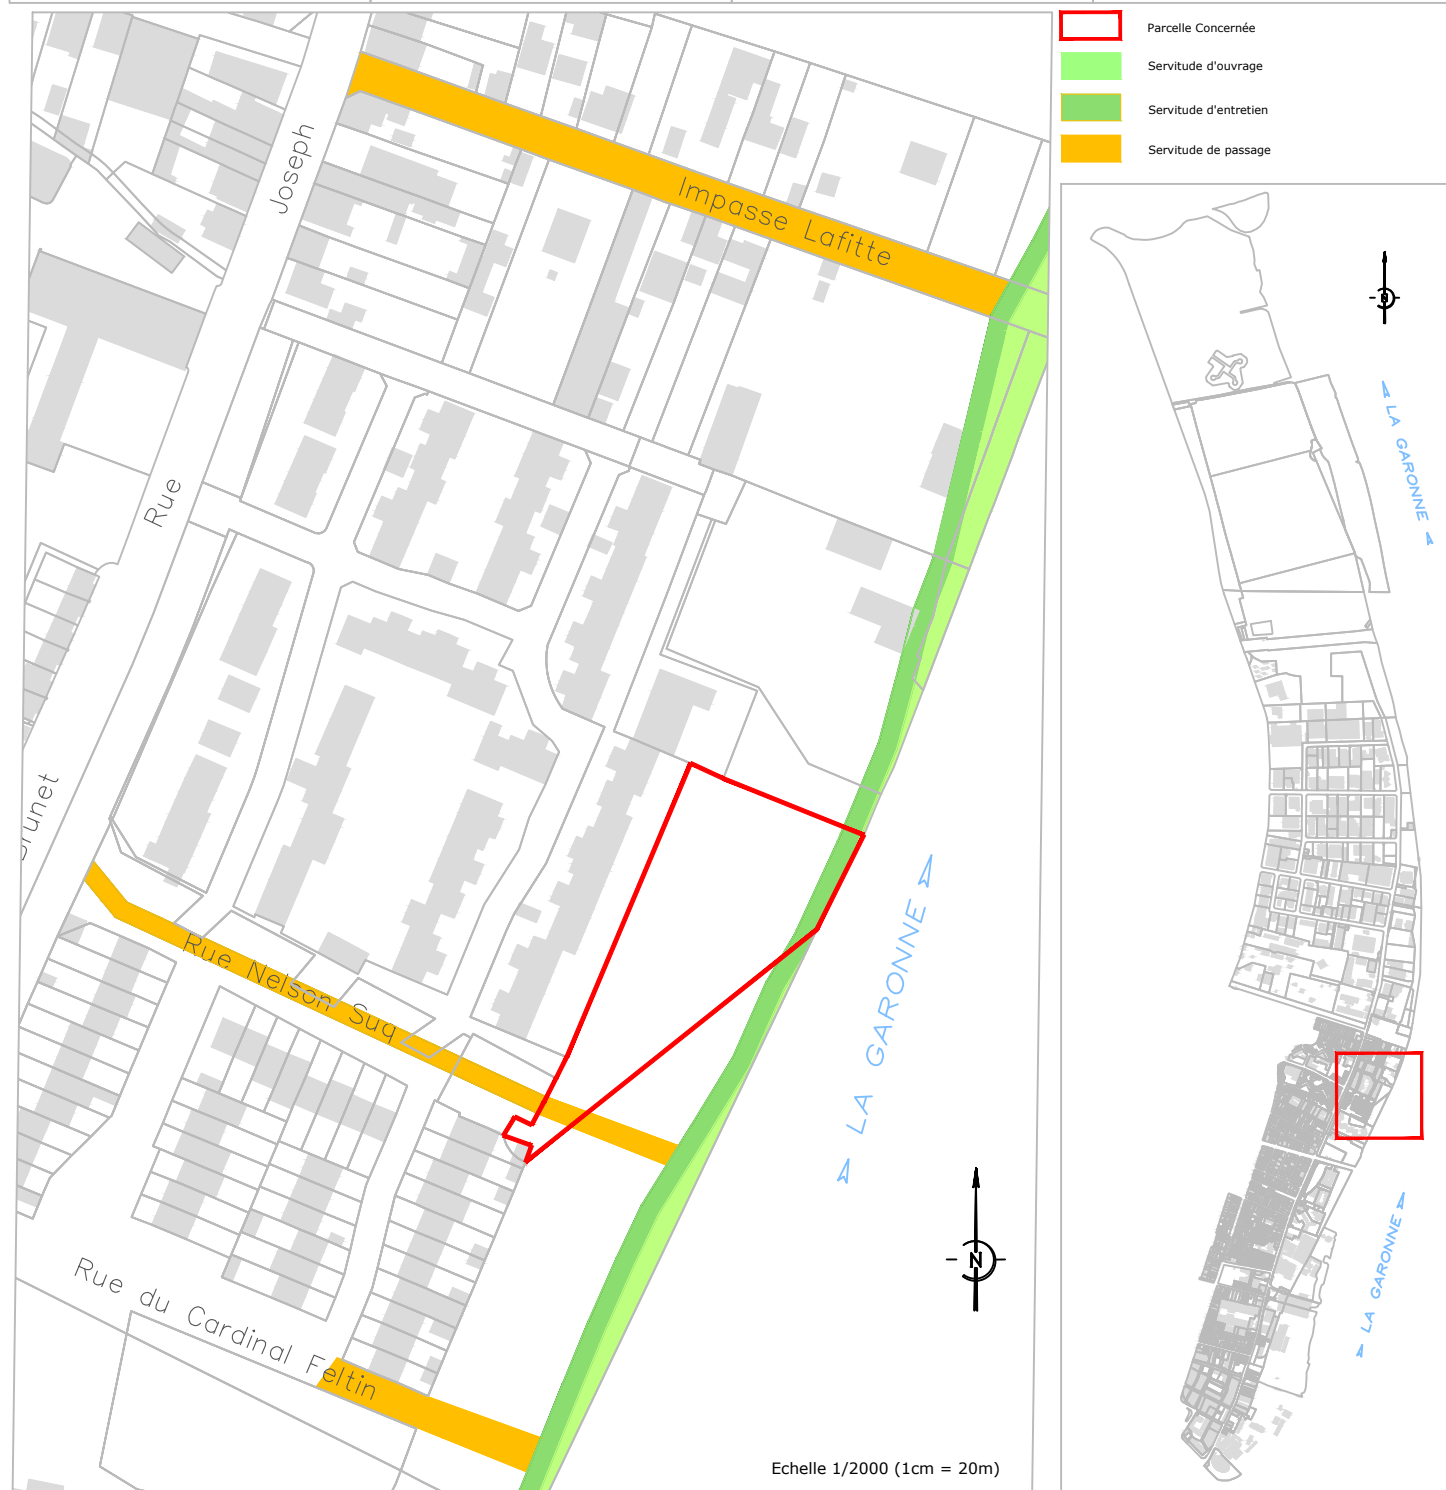

- Parcelle Concernée
- Servitude d'ouvrage
- Servitude d'entretien
- Servitude de passage

Propriétaire	Adresse du propriétaire
COMMUNE DE BORDEAUX	HOTEL DE VILLE PL PEY BERLAND 33000 BORDEAUX


# DIGUE BORDEAUX NORD

## PLAN PARCELLAIRE DES SERVITUDES

### COMMUNE DE BORDEAUX



Identification parcelle	Contenance cadastrale	Adresse de la parcelle	
Section GP n°111	0 ha 35 a 02 ca	158 RUE JOSEPH BRUNET	
Servitudes	Surface concernée	Partie concernée	Surface non concernée
Servitude d'ouvrage	0 ha 00 a 47 ca	1.34%	0 ha 34 a 55 ca
Servitude d'entretien	0 ha 03 a 05 ca	8.71%	0 ha 31 a 97 ca
Servitude de passage	-	-	0 ha 35 a 02 ca

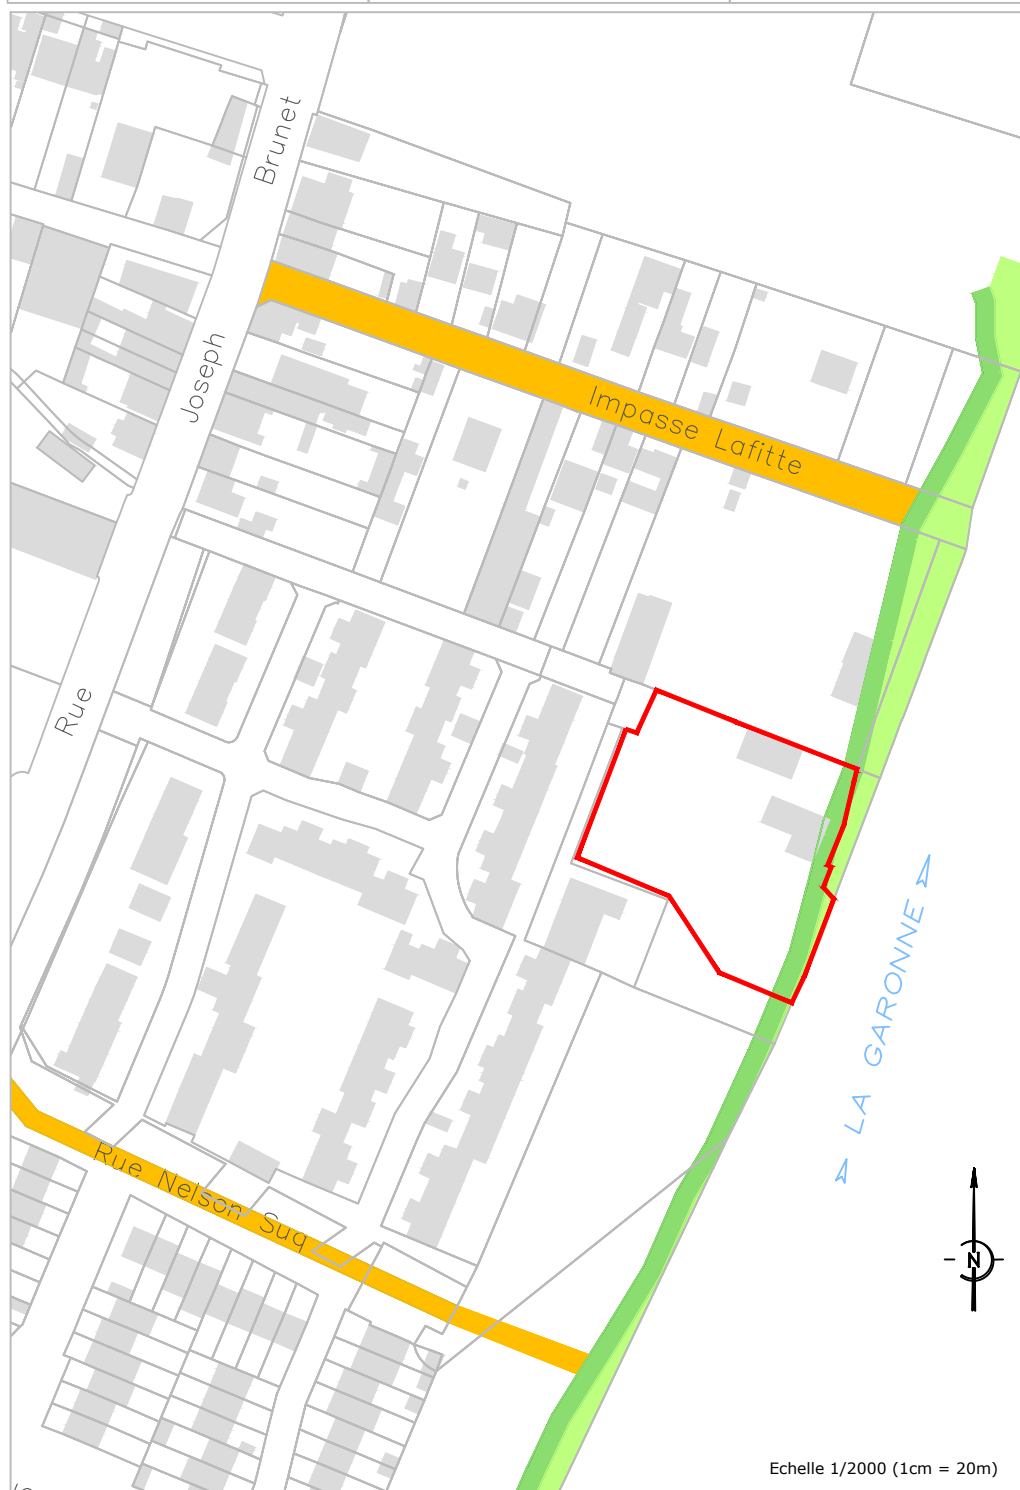

- Parcelle Concernée
- Servitude d'ouvrage
- Servitude d'entretien
- Servitude de passage



Echelle 1/2000 (1cm = 20m)

Propriétaire	Adresse du propriétaire
SPORT NAUTIQUE DE LA GIRONDE	158 RUE JOSEPH BRUNET 33300 BORDEAUX



17, Rue Thomas Edison  
33600 PESSAC  
05-56-78-14-33

26, avenue Georges Pompidou  
33500 LIBOURNE  
05-57-51-13-76

Ref : 215217




# DIGUE BORDEAUX NORD

## PLAN PARCELLAIRE DES SERVITUDES

### COMMUNE DE BORDEAUX



Identification parcelle	Contenance cadastrale	Adresse de la parcelle	
Section GP n°112	0 ha 06 a 82 ca	158 RUE JOSEPH BRUNET	
Servitudes	Surface concernée	Partie concernée	Surface non concernée
Servitude d'ouvrage	0 ha 00 a 09 ca	1.32%	0 ha 06 a 73 ca
Servitude d'entretien	0 ha 00 a 59ca	8.65%	0 ha 06 a 23 ca
Servitude de passage	-	-	0 ha 06 a 82 ca

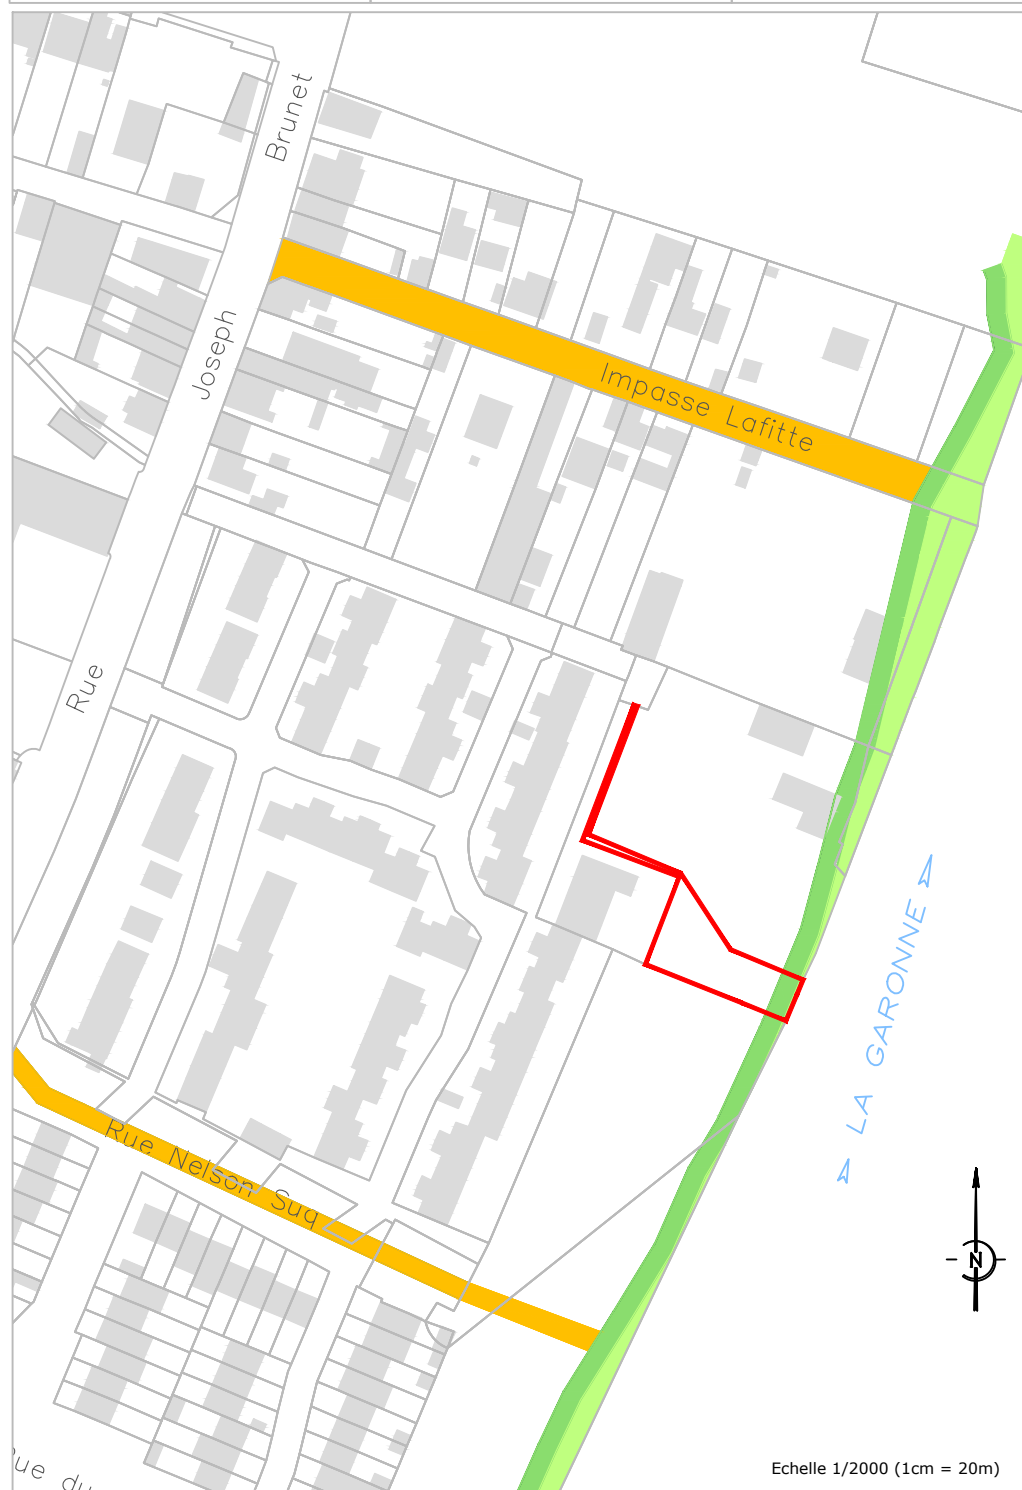

- Parcelle Concernée
- Servitude d'ouvrage
- Servitude d'entretien
- Servitude de passage



Echelle 1/2000 (1cm = 20m)

Propriétaire	Adresse du propriétaire
M. et Mme Laurent CHAZELLE	158B RUE JOSEPH BRUNET 33300 BORDEAUX



**GEOSAT**

17, Rue Thomas Edison  
33600 PESSAC  
05-56-78-14-33

26, avenue Georges Pompidou  
33500 LIBOURNE  
05-57-51-13-76

Ref : 215217




# DIGUE BORDEAUX NORD

## PLAN PARCELLAIRE DES SERVITUDES

### COMMUNE DE BORDEAUX



Identification parcelle	Contenance cadastrale	Adresse de la parcelle	
Section GP n°113	1 ha 15 a 34 ca	RUE JOSEPH BRUNET	
Servitudes	Surface concernée	Partie concernée	Surface non concernée
Servitude d'ouvrage	0 ha 05 a 12 ca	4.44%	1 ha 10 a 22 ca
Servitude d'entretien	0 ha 08 a 62 ca	7.47%	1 ha 06 a 72 ca
Servitude de passage	0 ha 13 a 66 ca	11.84%	1 ha 01 a 68 ca

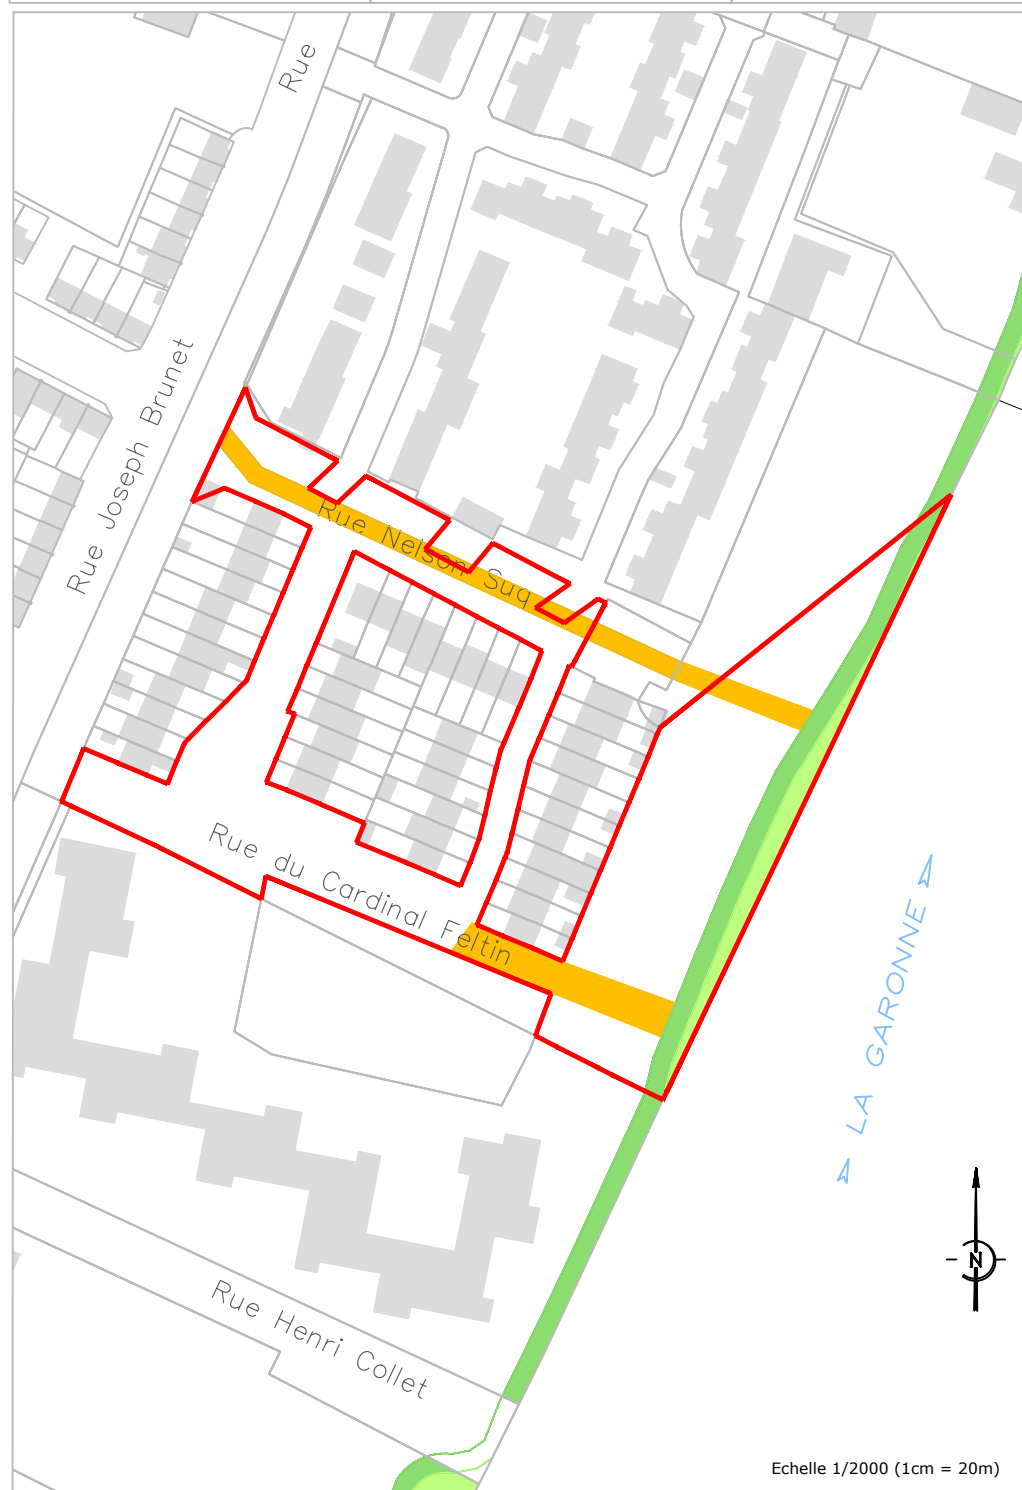

- Parcelle Concernée
- Servitude d'ouvrage
- Servitude d'entretien
- Servitude de passage



Echelle 1/2000 (1cm = 20m)

Propriétaire	Adresse du propriétaire
LES RIVES DE GARONNE	57 AV FRANKLIN D ROOSEVELT 75008 PARIS



17, Rue Thomas Edison  
33600 PESSAC  
05-56-78-14-33

26, avenue Georges Pompidou  
33500 LIBOURNE  
05-57-51-13-76

Ref : 215217


# DIGUE BORDEAUX NORD

## PLAN PARCELLAIRE DES SERVITUDES

### COMMUNE DE BORDEAUX



Identification parcelle	Contenance cadastrale	Adresse de la parcelle	
Section GP n°115	0 ha 39 a 81 ca	RUE NELSON SUQ	
Servitudes	Surface concernée	Partie concernée	Surface non concernée
Servitude d'ouvrage	-	-	0 ha 39 a 81 ca
Servitude d'entretien	-	-	0 ha 39 a 81 ca
Servitude de passage	0 ha 00 a 54 ca	1,35%	0 ha 39 a 27 ca

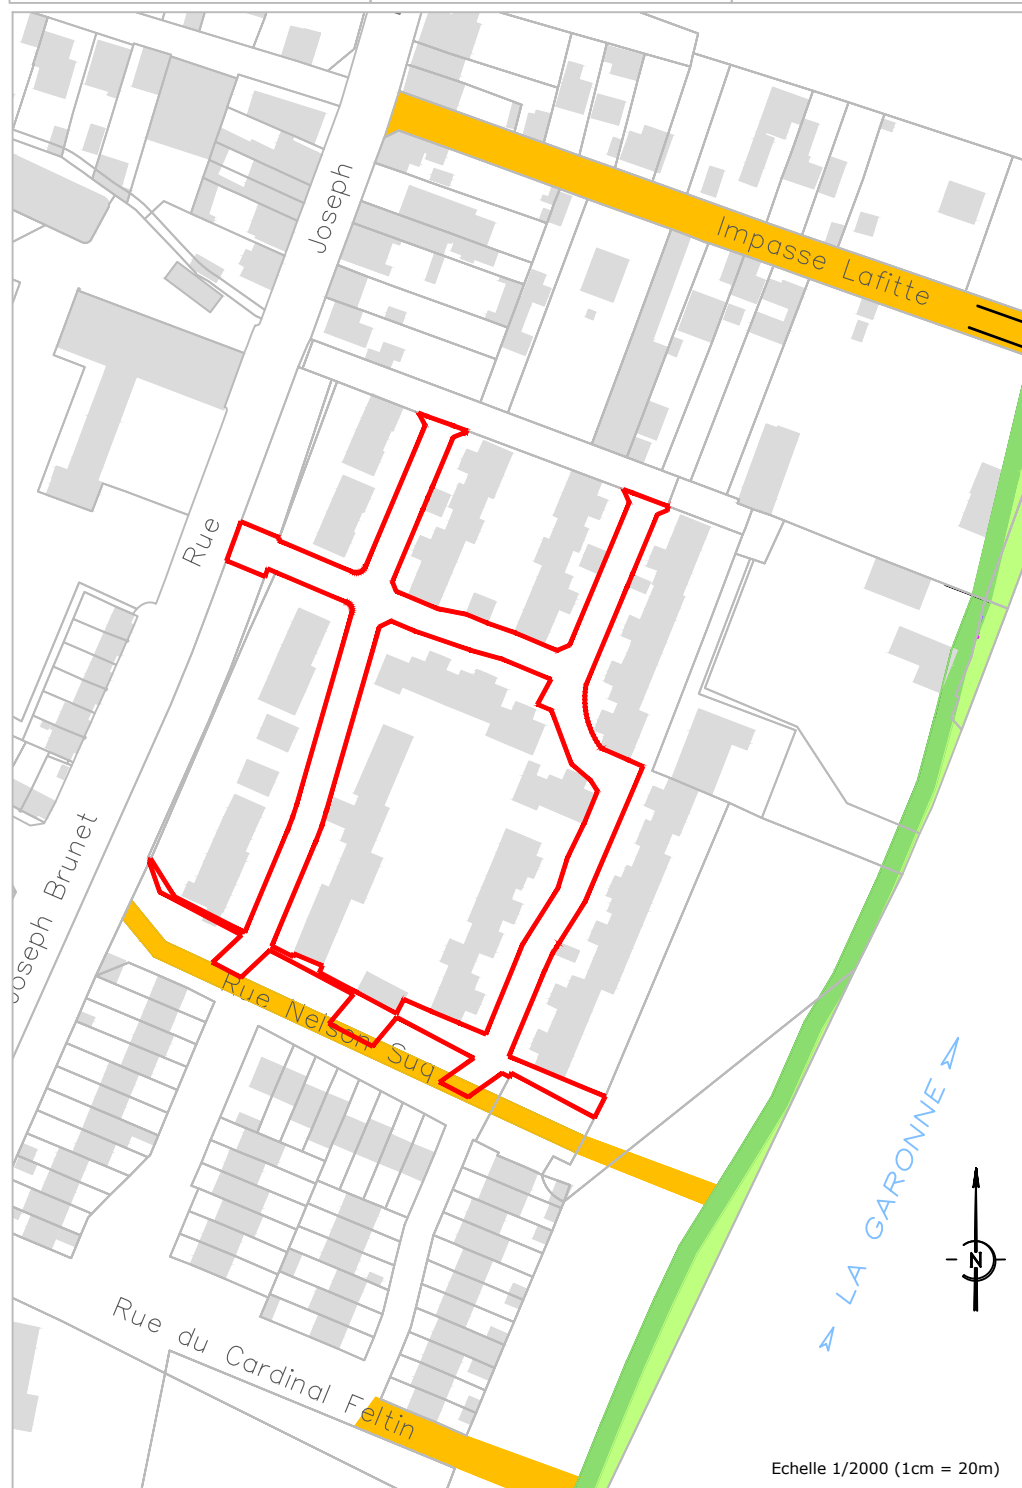

- Parcelle Concernée
- Servitude d'ouvrage
- Servitude d'entretien
- Servitude de passage



Echelle 1/2000 (1cm = 20m)

Propriétaire	Adresse du propriétaire
AQUITANIS OFFICE PUBLIC DE L'HABITAT DE BORDEAUX METROPOLE	CS 30239 1 AV ANDRE REINSON 33300 BORDEAUX



17, Rue Thomas Edison  
33600 PESSAC  
05-56-78-14-33

26, avenue Georges Pompidou  
33500 LIBOURNE  
05-57-51-13-76

Ref : 215217


# DIGUE BORDEAUX NORD

## PLAN PARCELLAIRE DES SERVITUDES

### COMMUNE DE BORDEAUX



Identification parcelle	Contenance cadastrale	Adresse de la parcelle	
Section GP n°121	0 ha 07 a 36 ca	IMPASSE LAFITTE	
Servitudes	Surface concernée	Partie concernée	Surface non concernée
Servitude d'ouvrage	0 ha 02 a 50 ca	33.97%	0 ha 04 a 86 ca
Servitude d'entretien	0 ha 01 a 95 ca	26.49%	0 ha 05 a 41 ca
Servitude de passage	-	-	0 ha 07 a 36 ca

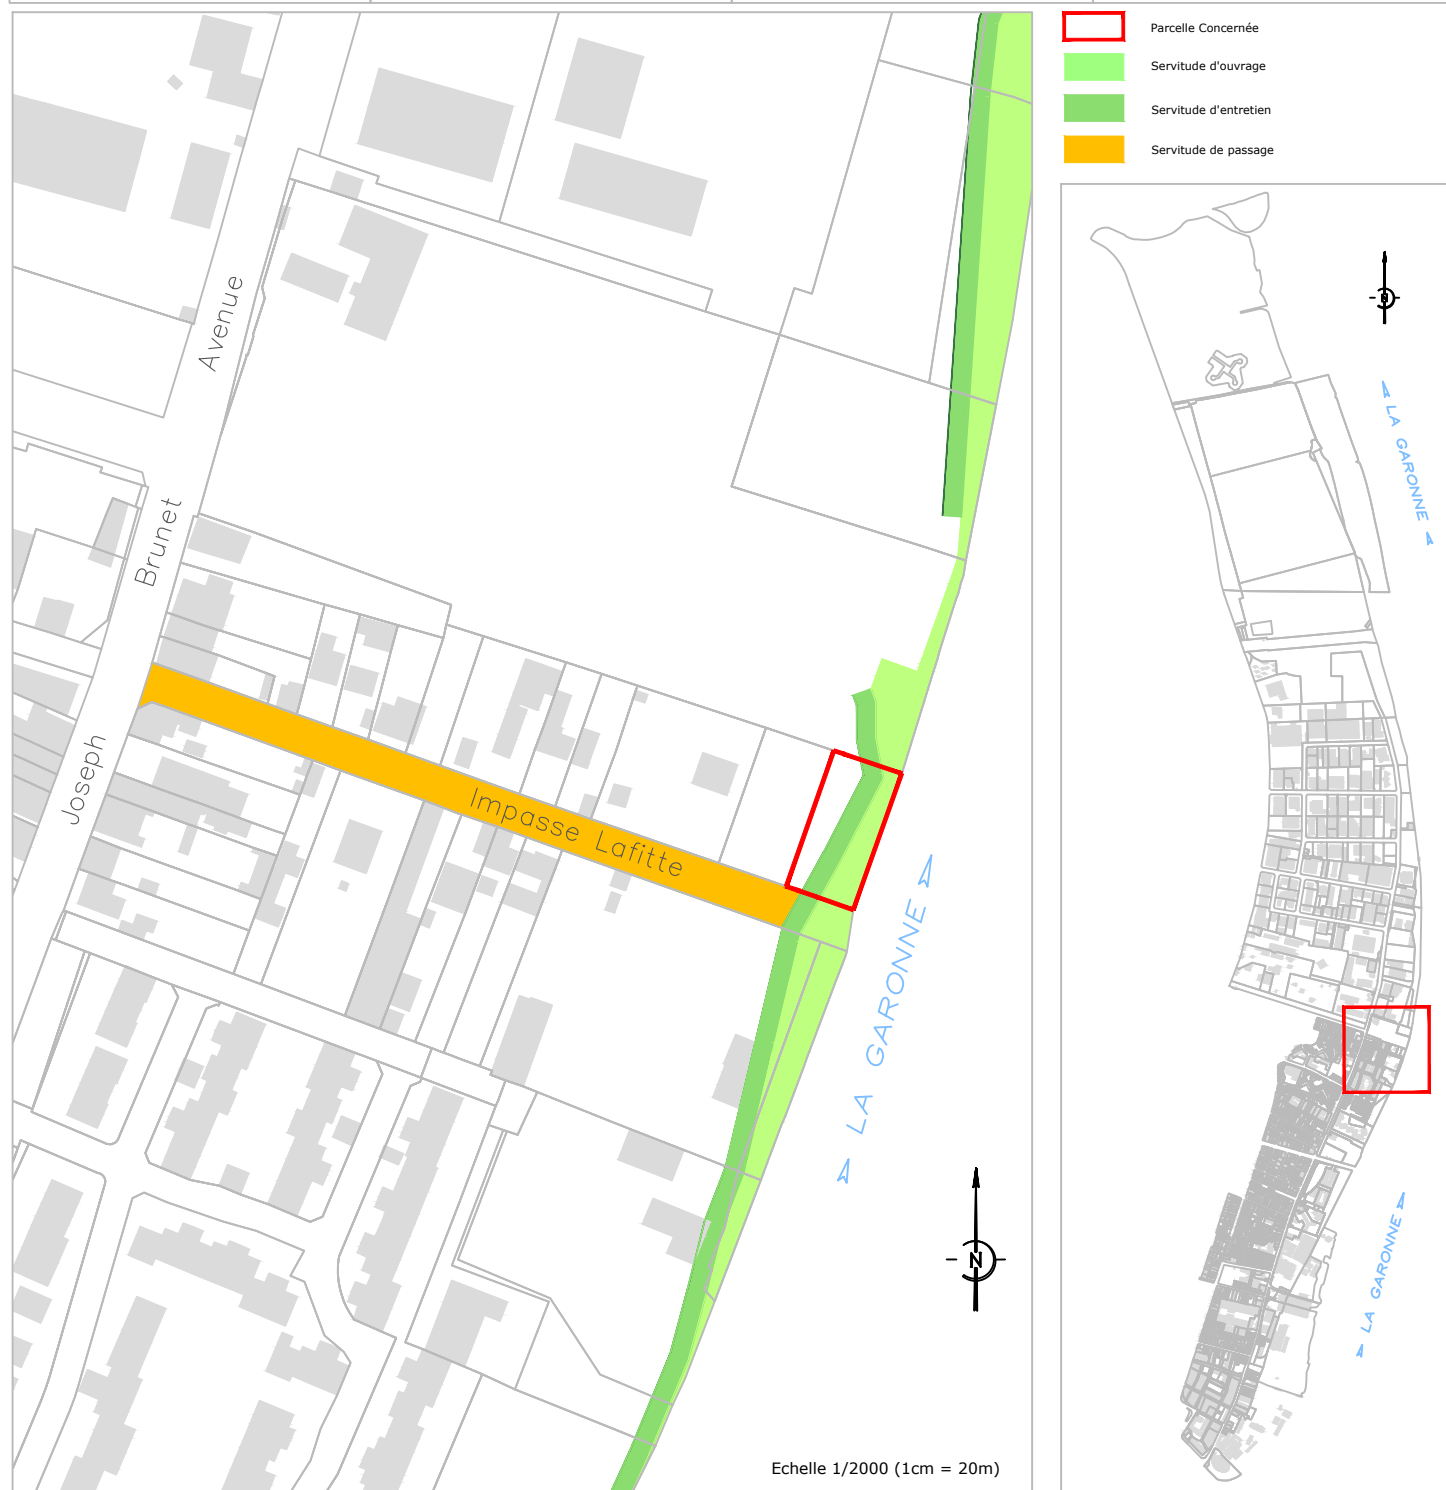

Propriétaire	Adresse du propriétaire
M. Angelo DEMETER	26 IMP LAFITTE 33300 BORDEAUX
Mme Catherine PAISSE	RES LE GREMENT APT 25 6 RUE HENRI COLLET 33300 BORDEAUX



17, Rue Thomas Edison  
33600 PESSAC  
05-56-78-14-33

26, avenue Georges Pompidou  
33500 LIBOURNE  
05-57-51-13-76

Ref : 215217

# DIGUE BORDEAUX NORD

## PLAN PARCELLAIRE DES SERVITUDES

### COMMUNE DE BORDEAUX



Identification parcelle	Contenance cadastrale	Adresse de la parcelle	
Section GP n°124	1 ha 66 a 24 ca	AV DU DOCTEUR SCHINAZI	
Servitudes	Surface concernée	Partie concernée	Surface non concernée
Servitude d'ouvrage	0 ha 04 a 11 ca	2.47%	1 ha 62 a 13 ca
Servitude d'entretien	0 ha 00 a 95ca	0.57%	1 ha 65 a 29 ca
Servitude de passage	-	-	1 ha 66 a 24 ca



Propriétaire	Adresse du propriétaire
ETAT PAR DIRECTION DE L IMMOBILIER DE L ETAT	24 RUE F SOURDIS BP 908 33060 BORDEAUX CEDEX
MINISTERE DE L ECOLOGIE DEVELOPPEMENT DURABLE ET ENERGIE	DREAL AQUITAINE CITE ADMINISTR RUE JULES FERRY 33200 BORDEAUX



17, Rue Thomas Edison  
33600 PESSAC  
05-56-78-14-33

26, avenue Georges Pompidou  
33500 LIBOURNE  
05-57-51-13-76

Ref : 215217


# DIGUE BORDEAUX NORD

## PLAN PARCELLAIRE DES SERVITUDES

### COMMUNE DE BORDEAUX



Identification parcelle	Contenance cadastrale	Adresse de la parcelle	
Section GR n°5	1 ha 00 a 37 ca	AV DU DOCTEUR SCHINAZI	
Servitudes	Surface concernée	Partie concernée	Surface non concernée
Servitude d'ouvrage	-	-	1 ha 00 a 37 ca
Servitude d'entretien	-	-	1 ha 00 a 37 ca
Servitude de passage	0 ha 09 a 58 ca	9,54%	0 ha 90 a 79 ca

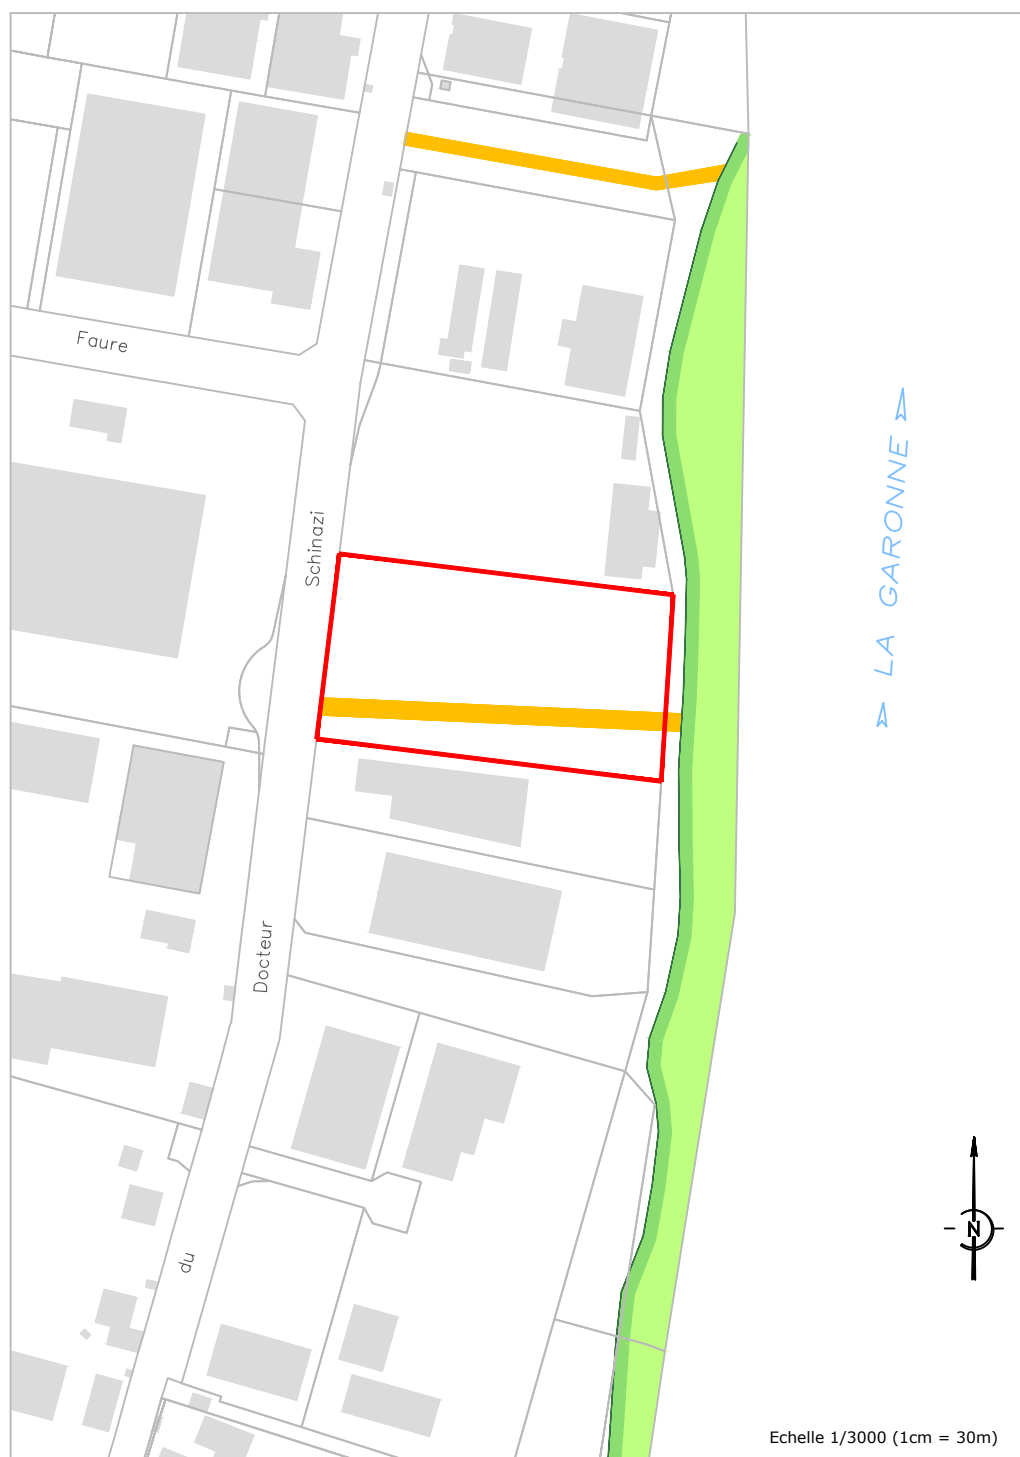

- Parcelle Concernée
- Servitude d'ouvrage
- Servitude d'entretien
- Servitude de passage



Echelle 1/3000 (1cm = 30m)

Propriétaire	Adresse du propriétaire
COMMUNE DE BORDEAUX	HOTEL DE VILLE PL PEY BERLAND 33000 BORDEAUX



17, Rue Thomas Edison  
33600 PESSAC  
05-56-78-14-33

26, avenue Georges Pompidou  
33500 LIBOURNE  
05-57-51-13-76

Ref : 215217


# DIGUE BORDEAUX NORD

## PLAN PARCELLAIRE DES SERVITUDES

### COMMUNE DE BORDEAUX



Identification parcelle	Contenance cadastrale	Adresse de la parcelle	
Section GR n°16	0 ha 30 a 60 ca	AV DU DOCTEUR SCHINAZI	
Servitudes	Surface concernée	Partie concernée	Surface non concernée
Servitude d'ouvrage	-	-	0 ha 30 a 60 ca
Servitude d'entretien	-	-	0 ha 30 a 60 ca
Servitude de passage	0 ha 05 a 26 ca	17,19%	0 ha 25 a 34 ca

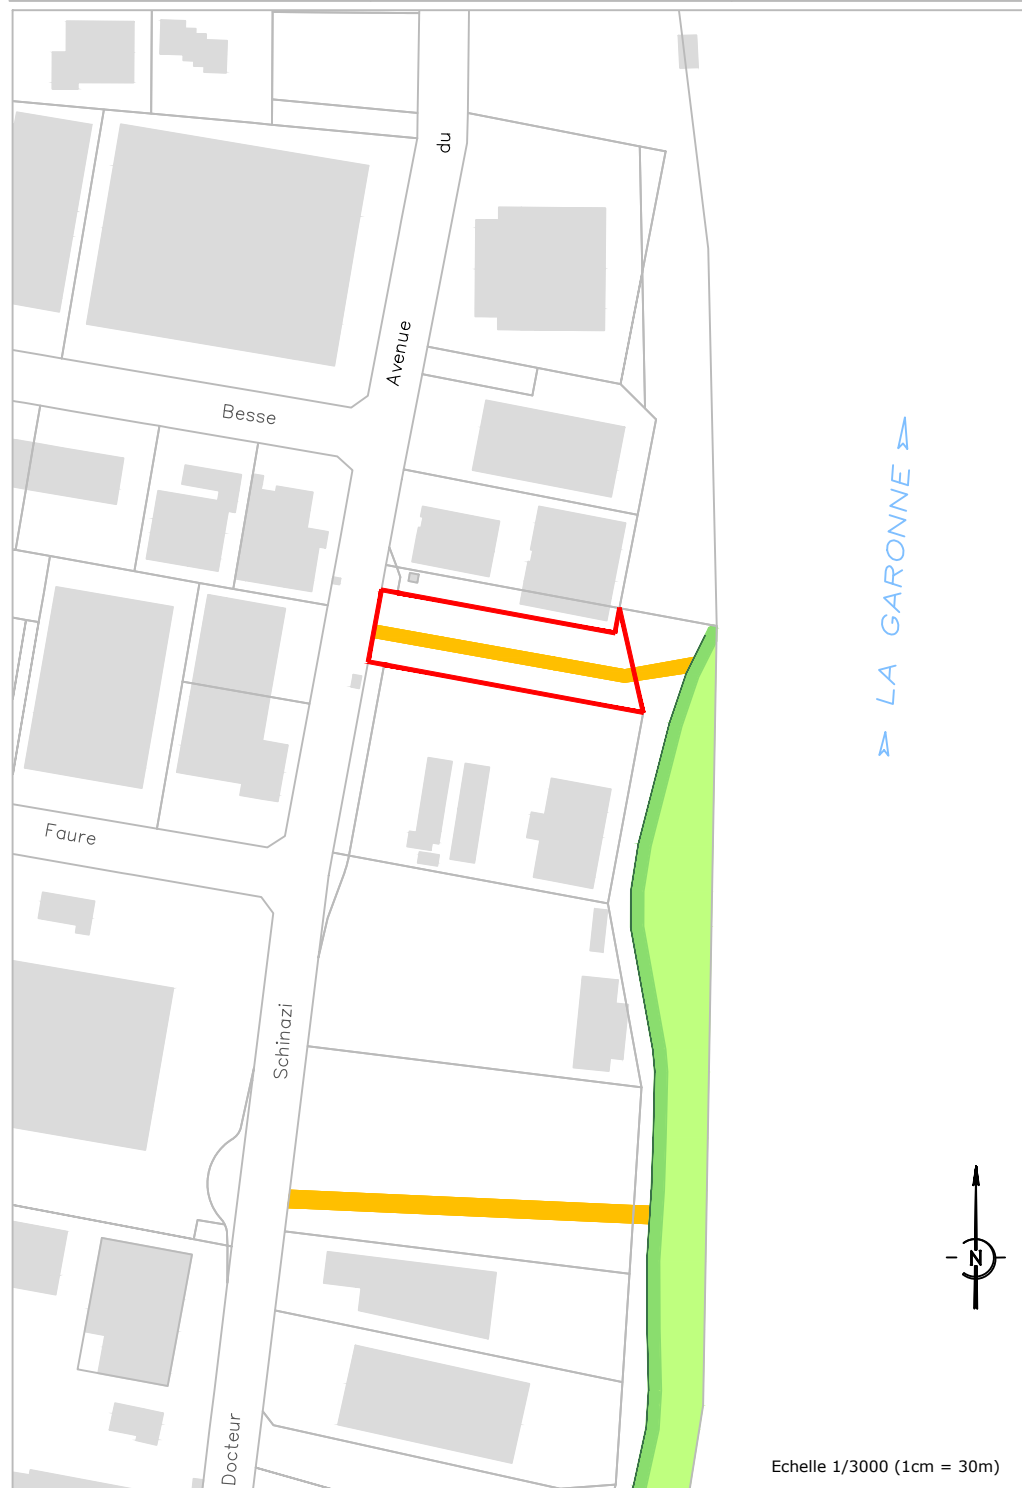

- Parcelle Concernée
- Servitude d'ouvrage
- Servitude d'entretien
- Servitude de passage



Echelle 1/3000 (1cm = 30m)

Propriétaire	Adresse du propriétaire
COMMUNE DE BORDEAUX	HOTEL DE VILLE PL PEY BERLAND 33000 BORDEAUX



**GEOSAT**

17, Rue Thomas Edison  
33600 PESSAC  
05-56-78-14-33

26, avenue Georges Pompidou  
33500 LIBOURNE  
05-57-51-13-76

Ref : 215217

# DIGUE BORDEAUX NORD

## PLAN PARCELLAIRE DES SERVITUDES

### COMMUNE DE BORDEAUX



Identification parcelle	Contenance cadastrale	Adresse de la parcelle	
Section GR n°19	0 ha 15 a 18 ca	AV DU DOCTEUR SCHINAZI	
Servitudes	Surface concernée	Partie concernée	Surface non concernée
Servitude d'ouvrage	0 ha 09 a 16 ca	60.34%	0 ha 06 a 02 ca
Servitude d'entretien	0 ha 03 a 98 ca	26.21%	0 ha 11 a 20 ca
Servitude de passage	-	-	0 ha 15 a 18 ca



- Parcelle Concernée
- Servitude d'ouvrage
- Servitude d'entretien
- Servitude de passage



Echelle 1/3000 (1cm = 30m)

Propriétaire	Adresse du propriétaire
COMMUNE DE BORDEAUX	HOTEL DE VILLE PL PEY BERLAND 33000 BORDEAUX



**GEOSAT**

17, Rue Thomas Edison  
33600 PESSAC  
05-56-78-14-33

26, avenue Georges Pompidou  
33500 LIBOURNE  
05-57-51-13-76

Ref : 215217



# DIGUE BORDEAUX NORD

## PLAN PARCELLAIRE DES SERVITUDES

### COMMUNE DE BORDEAUX



Identification parcelle	Contenance cadastrale	Adresse de la parcelle	
Section GR n°20	0 ha 25 a 09 ca	AV DU DOCTEUR SCHINAZI	
Servitudes	Surface concernée	Partie concernée	Surface non concernée
Servitude d'ouvrage	-	-	0 ha 25 a 09 ca
Servitude d'entretien	0 ha 00-a 05 ca	0,2%	0 ha 25 a 04 ca
Servitude de passage	-	-	0 ha 25 a 09 ca



- Parcelle Concernée
- Servitude d'ouvrage
- Servitude d'entretien
- Servitude de passage



Echelle 1/3000 (1cm = 30m)

Propriétaire	Adresse du propriétaire
VINCI CONSTRUCTION FRANCE	9 PL DE L EUROPE 92500 RUEIL MALMAISON



17, Rue Thomas Edison  
33600 PESSAC  
05-56-78-14-33

26, avenue Georges Pompidou  
33500 LIBOURNE  
05-57-51-13-76

Ref : 215217


# DIGUE BORDEAUX NORD

## PLAN PARCELLAIRE DES SERVITUDES

### COMMUNE DE BORDEAUX



Identification parcelle	Contenance cadastrale	Adresse de la parcelle	
Section GR n°21	0 ha 19 a 91 ca	AV DU DOCTEUR SCHINAZI	
Servitudes	Surface concernée	Partie concernée	Surface non concernée
Servitude d'ouvrage	-	-	0 ha 19 a 91 ca
Servitude d'entretien	0 ha 00 a 29 ca	1,46%	0 ha 19 a 62 ca
Servitude de passage	-	-	0 ha 19 a 91 ca

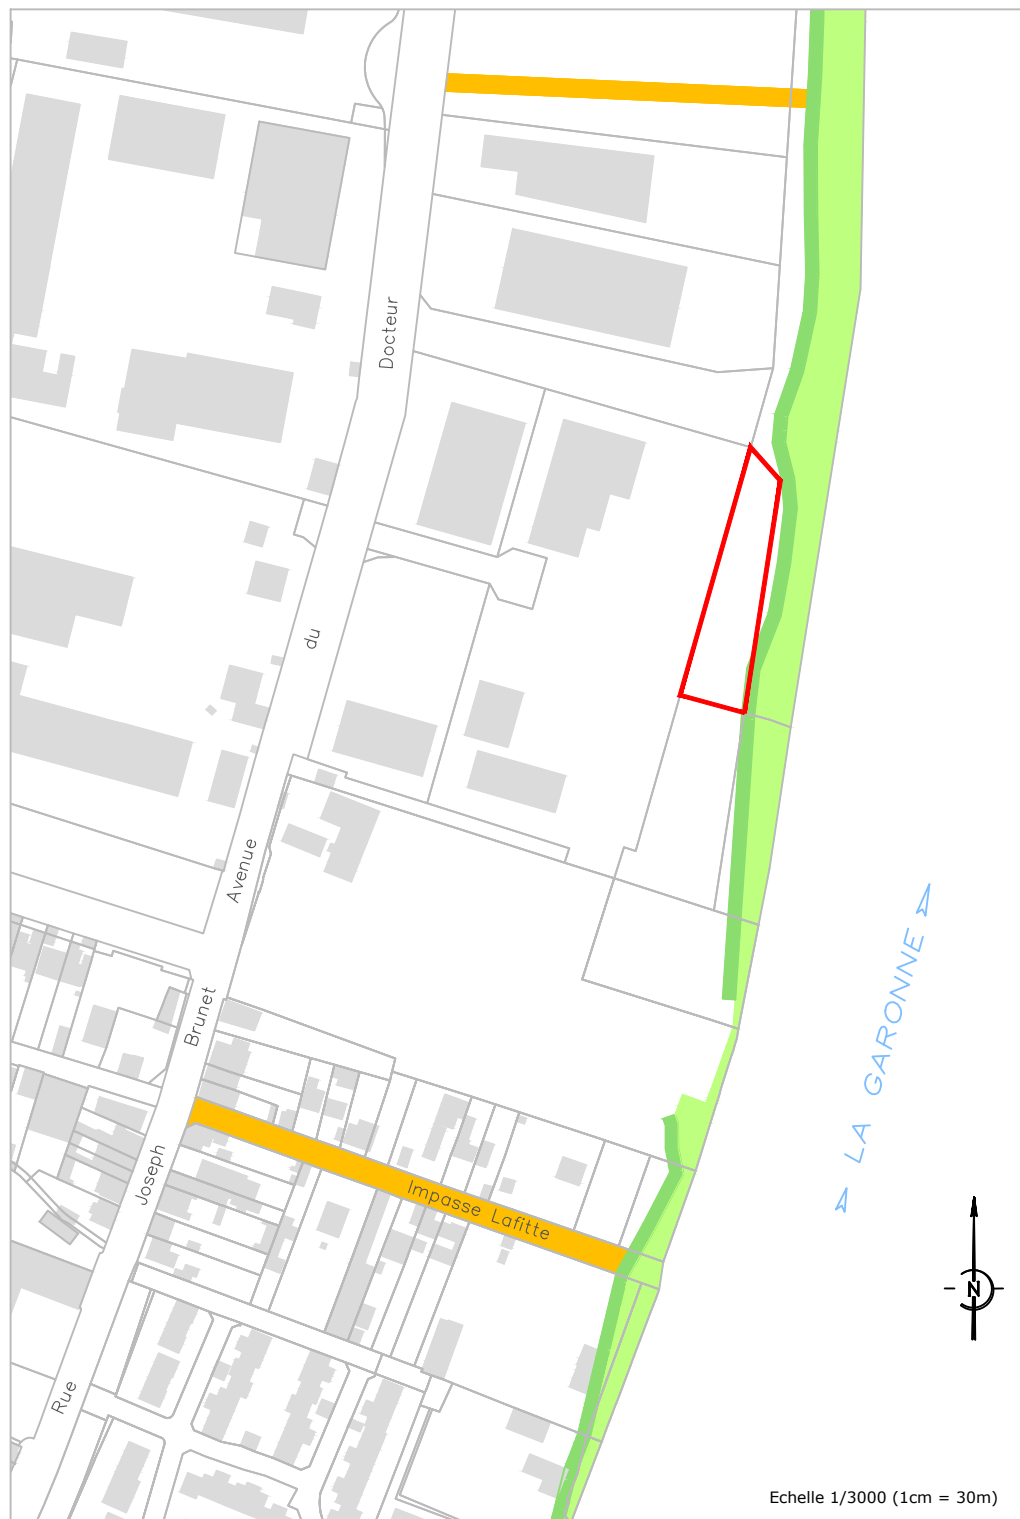

- Parcelle Concernée
- Servitude d'ouvrage
- Servitude d'entretien
- Servitude de passage



Echelle 1/3000 (1cm = 30m)

Propriétaire	Adresse du propriétaire
VINCI CONSTRUCTION FRANCE	9 PL DE L EUROPE 92500 RUEIL MALMAISON



17, Rue Thomas Edison  
33600 PESSAC  
05-56-78-14-33

26, avenue Georges Pompidou  
33500 LIBOURNE  
05-57-51-13-76

Ref : 215217

# DIGUE BORDEAUX NORD

## PLAN PARCELLAIRE DES SERVITUDES

### COMMUNE DE BORDEAUX



Identification parcelle	Contenance cadastrale	Adresse de la parcelle	
Section GR n°22	1 ha 42 a 68 ca	AV DU DOCTEUR SCHINAZI	
Servitudes	Surface concernée	Partie concernée	Surface non concernée
Servitude d'ouvrage	0 ha 80 a 59 ca	56.48%	0 ha 62 a 09 ca
Servitude d'entretien	0 ha 24 a 01 ca	16.83%	1 ha 18 a 67 ca
Servitude de passage	0 ha 01 a 68 ca	1,18%	1 ha 41 a 00 ca



- Parcelle Concernée
- Servitude d'ouvrage
- Servitude d'entretien
- Servitude de passage



Echelle 1/3000 (1cm = 30m)

Propriétaire	Adresse du propriétaire
COMMUNE DE BORDEAUX	HOTEL DE VILLE PL PEY BERLAND 33000 BORDEAUX



17, Rue Thomas Edison  
33600 PESSAC  
05-56-78-14-33

26, avenue Georges Pompidou  
33500 LIBOURNE  
05-57-51-13-76

Ref : 215217


# DIGUE BORDEAUX NORD

## PLAN PARCELLAIRE DES SERVITUDES

### COMMUNE DE BORDEAUX



Identification parcelle	Contenance cadastrale	Adresse de la parcelle	
Section GS n°20	2 ha 64 a 17 ca	AV DU DOCTEUR SCHINAZI	
Servitudes	Surface concernée	Partie concernée	Surface non concernée
Servitude d'ouvrage	0 ha 27 a 43 ca	10,48%	2 ha 36 a 74 ca
Servitude d'entretien	0 ha 07 a 35 ca	2,78%	2 ha 56 a 82 ca
Servitude de passage	0 ha 04 a 99 ca	1,89%	2 ha 59 a 18 ca

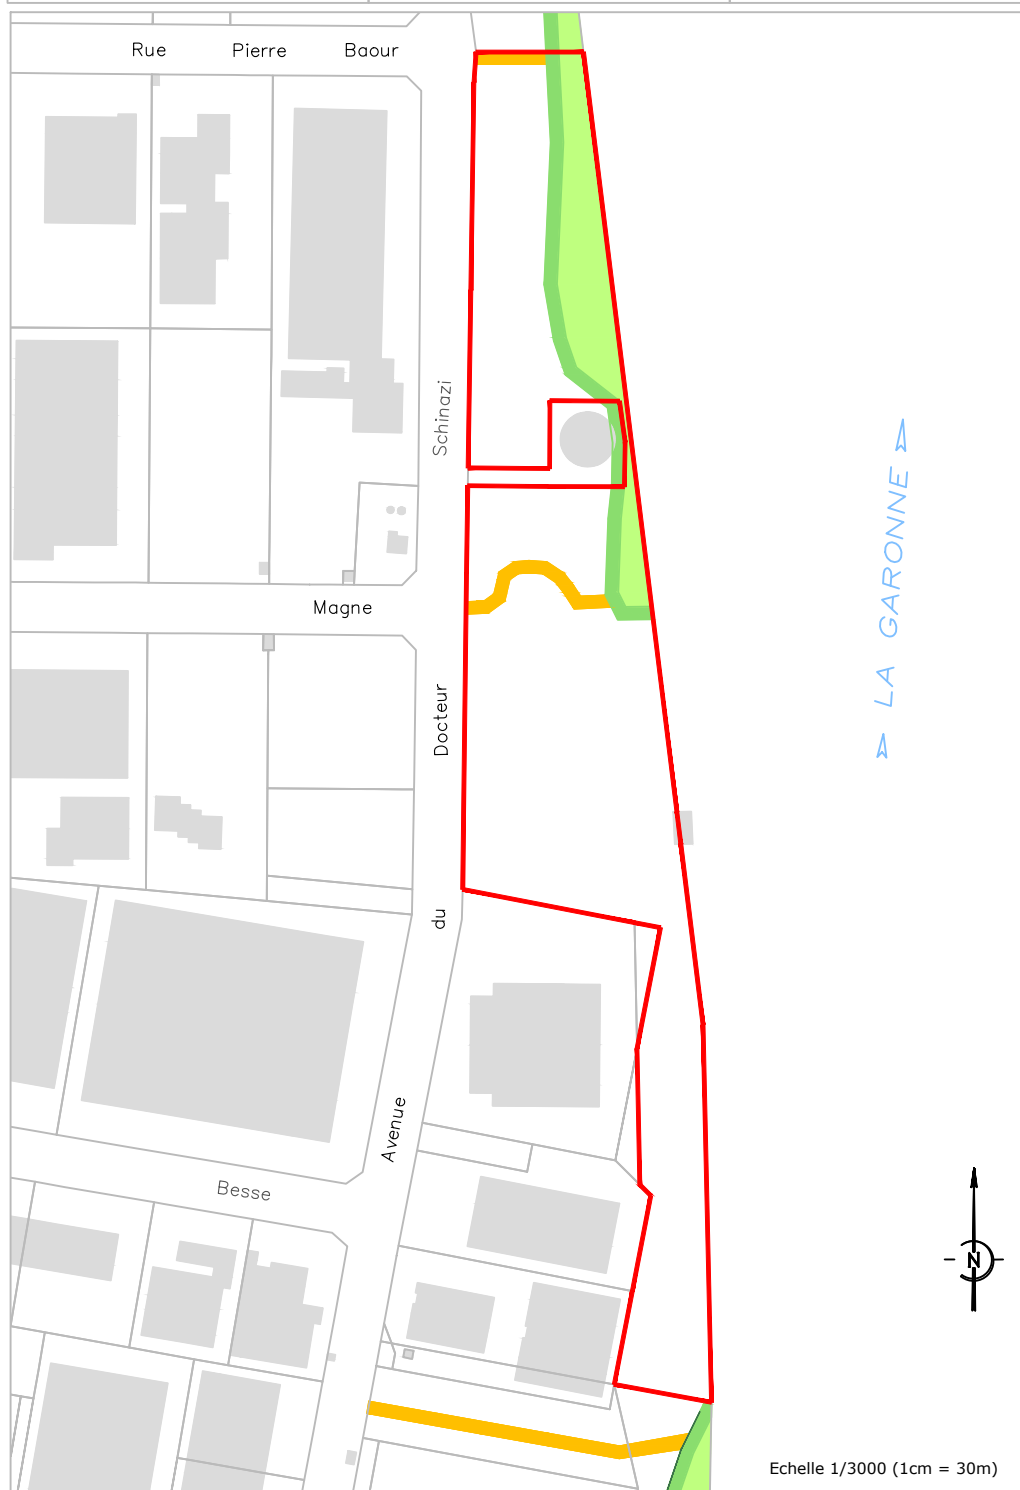

- Parcelle Concernée
- Servitude d'ouvrage
- Servitude d'entretien
- Servitude de passage



Echelle 1/3000 (1cm = 30m)

Propriétaire	Adresse du propriétaire
COMMUNE DE BORDEAUX	HOTEL DE VILLE PL PEY BERLAND 33000 BORDEAUX



**GEOSAT**

17, Rue Thomas Edison  
33600 PESSAC  
05-56-78-14-33

26, avenue Georges Pompidou  
33500 LIBOURNE  
05-57-51-13-76

Ref : 215217


# DIGUE BORDEAUX NORD

## PLAN PARCELLAIRE DES SERVITUDES

### COMMUNE DE BORDEAUX



Identification parcelle	Contenance cadastrale	Adresse de la parcelle	
Section GS n°21	0 ha 12 a 29 ca	AV DU DOCTEUR SCHINAZI	
Servitudes	Surface concernée	Partie concernée	Surface non concernée
Servitude d'ouvrage	-	-	0 ha 12 a 29 ca
Servitude d'entretien	0 ha 01 a 75 ca	14,24%	0 ha 10 a 54 ca
Servitude de passage	-	-	0 ha 12 a 29 ca

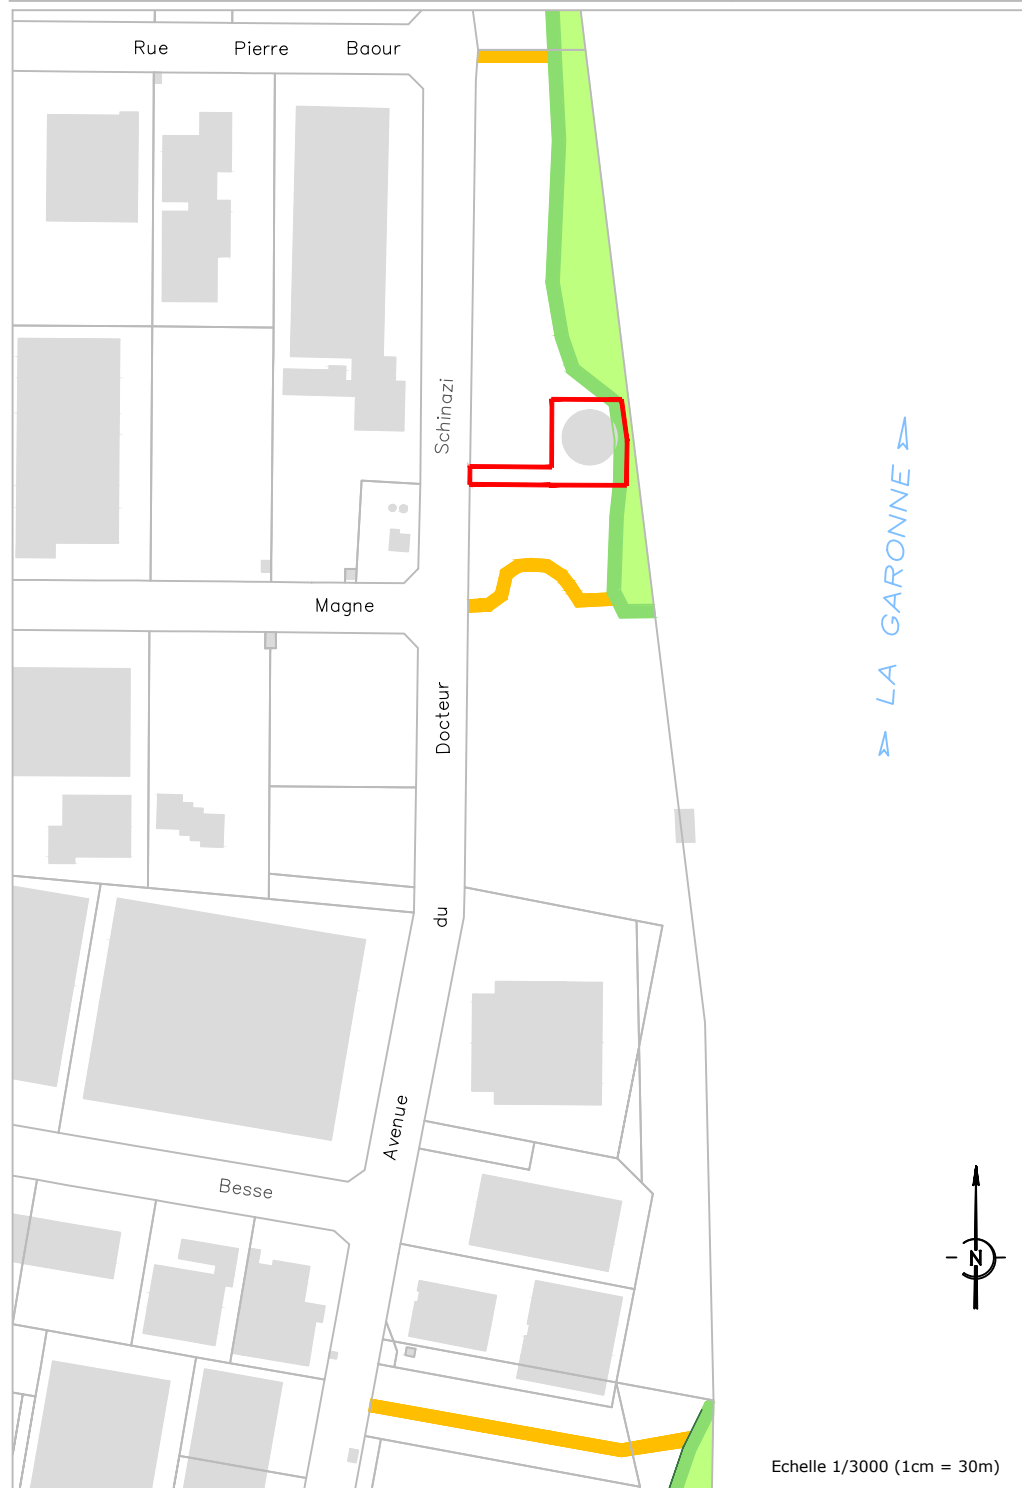

- Parcelle Concernée
- Servitude d'ouvrage
- Servitude d'entretien
- Servitude de passage



Echelle 1/3000 (1cm = 30m)

Propriétaire	Adresse du propriétaire
SUEZ EAU FRANCE	18 SQ EDOUARD VII 75009 PARIS



17, Rue Thomas Edison  
33600 PESSAC  
05-56-78-14-33

26, avenue Georges Pompidou  
33500 LIBOURNE  
05-57-51-13-76

Ref : 215217


# DIGUE BORDEAUX NORD

## PLAN PARCELLAIRE DES SERVITUDES

### COMMUNE DE BORDEAUX



Identification parcelle	Contenance cadastrale	Adresse de la parcelle	
Section GT n°4	0 ha 56 a 69 ca	AV DU DOCTEUR SCHINAZI	
Servitudes	Surface concernée	Partie concernée	Surface non concernée
Servitude d'ouvrage	0 ha 12 a 38 ca	21.84%	0 ha 44 a 31 ca
Servitude d'entretien	0 ha 06 a 64 ca	11.71%	0 ha 50 a 05 ca
Servitude de passage	-	-	0 ha 56 a 69 ca

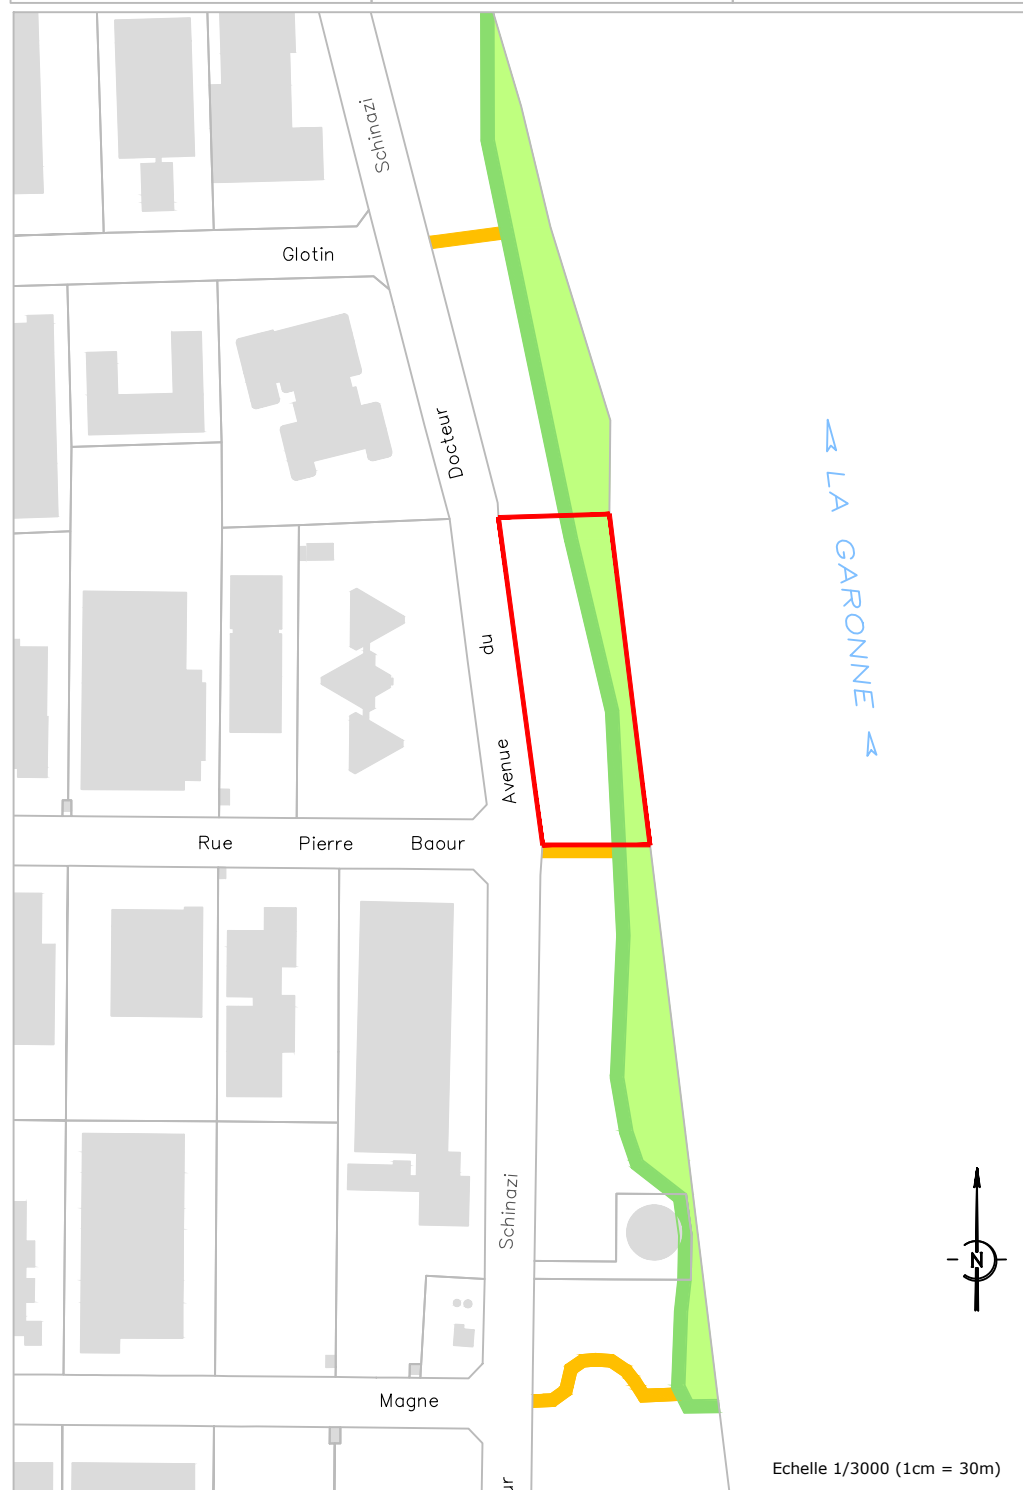

- Parcelle Concernée
- Servitude d'ouvrage
- Servitude d'entretien
- Servitude de passage



Echelle 1/3000 (1cm = 30m)

Propriétaire	Adresse du propriétaire
COMMUNE DE BORDEAUX	HOTEL DE VILLE PL PEY BERLAND 33000 BORDEAUX



**GEOSAT**

17, Rue Thomas Edison  
33600 PESSAC  
05-56-78-14-33

26, avenue Georges Pompidou  
33500 LIBOURNE  
05-57-51-13-76

Ref : 215217

# DIGUE BORDEAUX NORD

## PLAN PARCELLAIRE DES SERVITUDES

### COMMUNE DE BORDEAUX



Identification parcelle	Contenance cadastrale	Adresse de la parcelle	
Section GT n°5	1 ha 10 a 48 ca	AV DU DOCTEUR SCHINAZI	
Servitudes	Surface concernée	Partie concernée	Surface non concernée
Servitude d'ouvrage	0 ha 30 a 27 ca	27.40%	0 ha 80 a 21 ca
Servitude d'entretien	0 ha 10 a 77 ca	9.75%	0 ha 99 a 71 ca
Servitude de passage	0 ha 01 a 41 ca	1,28%	1 ha 09 a 07 ca



- Parcelle Concernée
- Servitude d'ouvrage
- Servitude d'entretien
- Servitude de passage



Echelle 1/3000 (1cm = 30m)

Propriétaire	Adresse du propriétaire
COMMUNE DE BORDEAUX	HOTEL DE VILLE PL PEY BERLAND 33000 BORDEAUX



**GEOSAT**

17, Rue Thomas Edison  
33600 PESSAC  
05-56-78-14-33

26, avenue Georges Pompidou  
33500 LIBOURNE  
05-57-51-13-76

Ref : 215217



# DIGUE BORDEAUX NORD

## PLAN PARCELLAIRE DES SERVITUDES


### COMMUNE DE BORDEAUX



Identification parcelle	Contenance cadastrale	Adresse de la parcelle	
Section GT n°25	9 ha 50 a 80 ca	AV DE LABARDE	
Servitudes	Surface concernée	Partie concernée	Surface non concernée
Servitude d'ouvrage	0 ha 63 a 96 ca	6.73%	8 ha 86 a 84 ca
Servitude d'entretien	0 ha 25 a 98 ca	2.73%	9 ha 24 a 82 ca
Servitude de passage	0 ha 04 a 32 ca	0,45%	9 ha 46 a 48 ca



- Parcelle Concernée
- Servitude d'ouvrage
- Servitude d'entretien
- Servitude de passage

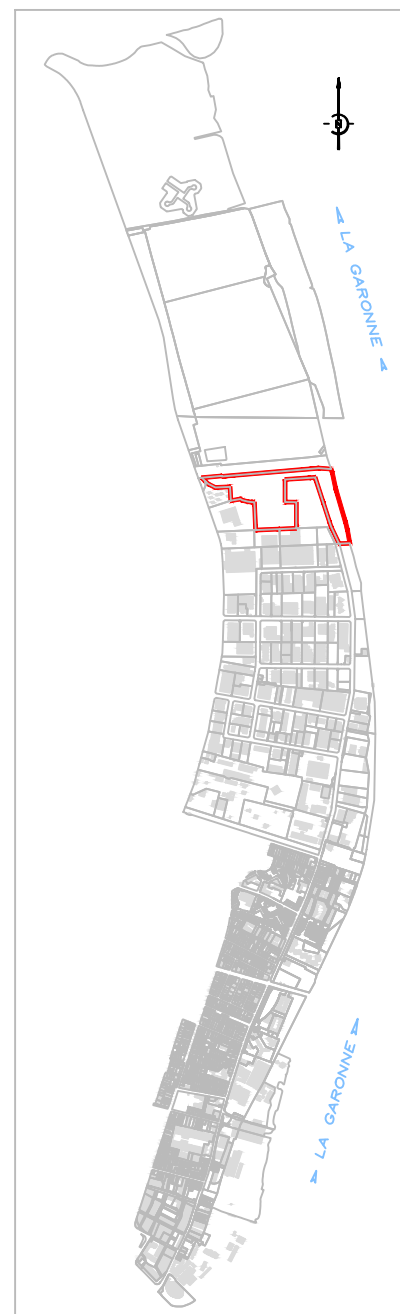

Echelle 1/5000 (1cm = 50m)

Propriétaire	Adresse du propriétaire
COMMUNE DE BORDEAUX	HOTEL DE VILLE PL PEY BERLAND 33000 BORDEAUX



**GEOSAT**

17, Rue Thomas Edison  
33600 PESSAC  
05-56-78-14-33

26, avenue Georges Pompidou  
33500 LIBOURNE  
05-57-51-13-76

Ref : 215217


# DIGUE BORDEAUX NORD

## PLAN PARCELLAIRE DES SERVITUDES

### COMMUNE DE BORDEAUX



Identification parcelle	Contenance cadastrale	Adresse de la parcelle	
Section GT n°26	0 ha 04 a 30 ca	AV DE LABARDE	
Servitudes	Surface concernée	Partie concernée	Surface non concernée
Servitude d'ouvrage	0 ha 03 a 94 ca	91.63%	0 ha 00 a 36 ca
Servitude d'entretien	0 ha 00 a 36 ca	8.37%	0 ha 03 a 94 ca
Servitude de passage	-	-	0 ha 04 a 30 ca

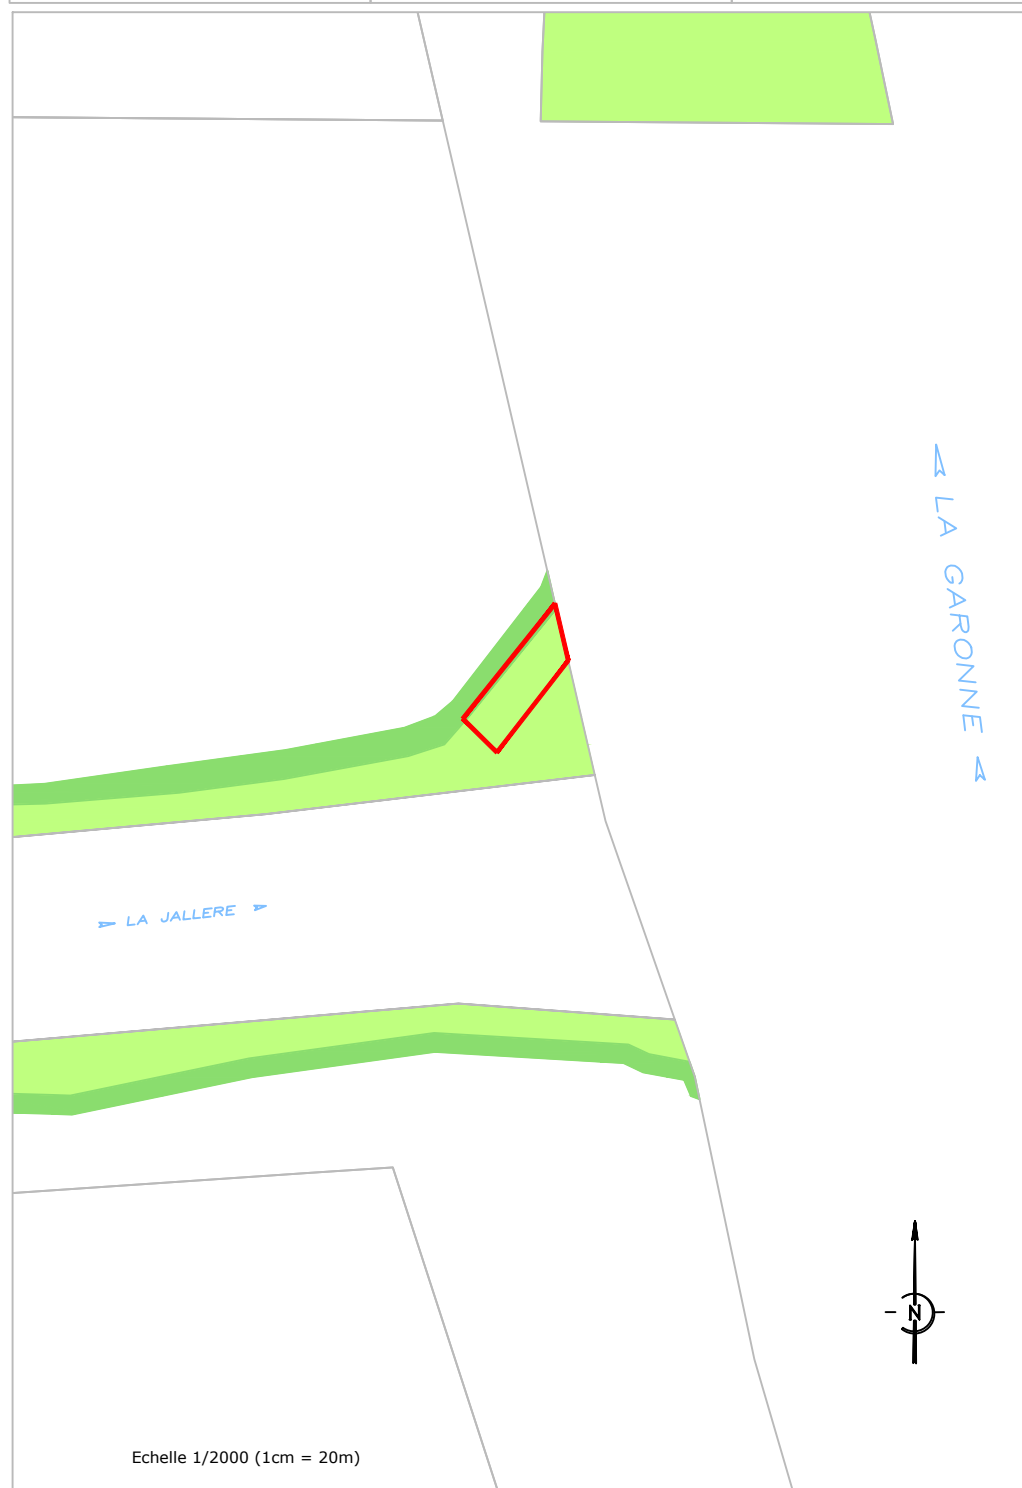

- Parcelle Concernée
- Servitude d'ouvrage
- Servitude d'entretien
- Servitude de passage



Echelle 1/2000 (1cm = 20m)

Propriétaire	Adresse du propriétaire
COMMUNE DE BORDEAUX	HOTEL DE VILLE PL PEY BERLAND 33000 BORDEAUX



17, Rue Thomas Edison  
33600 PESSAC  
05-56-78-14-33

26, avenue Georges Pompidou  
33500 LIBOURNE  
05-57-51-13-76

Ref : 215217

# DIGUE BORDEAUX NORD

## PLAN PARCELLAIRE DES SERVITUDES

### COMMUNE DE BORDEAUX



Identification parcelle	Contenance cadastrale	Adresse de la parcelle	
Section GT n°30	0 ha 14 a 69 ca	AV DE LABARDE	
Servitudes	Surface concernée	Partie concernée	Surface non concernée
Servitude d'ouvrage	-	-	0 ha 14 a 69 ca
Servitude d'entretien	-	-	0 ha 14 a 69 ca
Servitude de passage	0 ha 03 a 09 ca	21,03%	0 ha 11 a 60 ca



- Parcelle Concernée
- Servitude d'ouvrage
- Servitude d'entretien
- Servitude de passage



Echelle 1/3000 (1cm = 30m)

Propriétaire	Adresse du propriétaire
COMMUNE DE BORDEAUX	HOTEL DE VILLE PL PEY BERLAND 33000 BORDEAUX



17, Rue Thomas Edison  
33600 PESSAC  
05-56-78-14-33

26, avenue Georges Pompidou  
33500 LIBOURNE  
05-57-51-13-76

Ref : 215217

# DIGUE BORDEAUX NORD

## PLAN PARCELLAIRE DES SERVITUDES

### COMMUNE DE BORDEAUX



Identification parcelle	Contenance cadastrale	Adresse de la parcelle	
Section GT n°31	11 ha 42 a 31 ca	AV DE LABARDE	
Servitudes	Surface concernée	Partie concernée	Surface non concernée
Servitude d'ouvrage	0 ha 52 a 38 ca	4.58%	10 ha 89 a 93 ca
Servitude d'entretien	0 ha 32 a 91 ca	2.88%	11 ha 09 a 40 ca
Servitude de passage	0 ha 15 a 38 ca	1,34%	11 ha 26 a 93 ca



- Parcelle Concernée
- Servitude d'ouvrage
- Servitude d'entretien
- Servitude de passage



Echelle 1/5000 (1cm = 50m)

Propriétaire	Adresse du propriétaire
COMMUNE DE BORDEAUX	HOTEL DE VILLE PL PEY BERLAND 33000 BORDEAUX



**GEOSAT**

17, Rue Thomas Edison  
33600 PESSAC  
05-56-78-14-33

26, avenue Georges Pompidou  
33500 LIBOURNE  
05-57-51-13-76


# DIGUE BORDEAUX NORD

## PLAN PARCELLAIRE DES SERVITUDES

### COMMUNE DE BORDEAUX



Identification parcelle	Contenance cadastrale	Adresse de la parcelle	
Section GV n°5	0 ha 25 a 01 ca	AV DE LABARDE	
Servitudes	Surface concernée	Partie concernée	Surface non concernée
Servitude d'ouvrage	0 ha 25 a 01 ca	100%	0 ha 00 a 00 ca
Servitude d'entretien	-	-	0 ha 25 a 01 ca
Servitude de passage	-	-	0 ha 25 a 01 ca

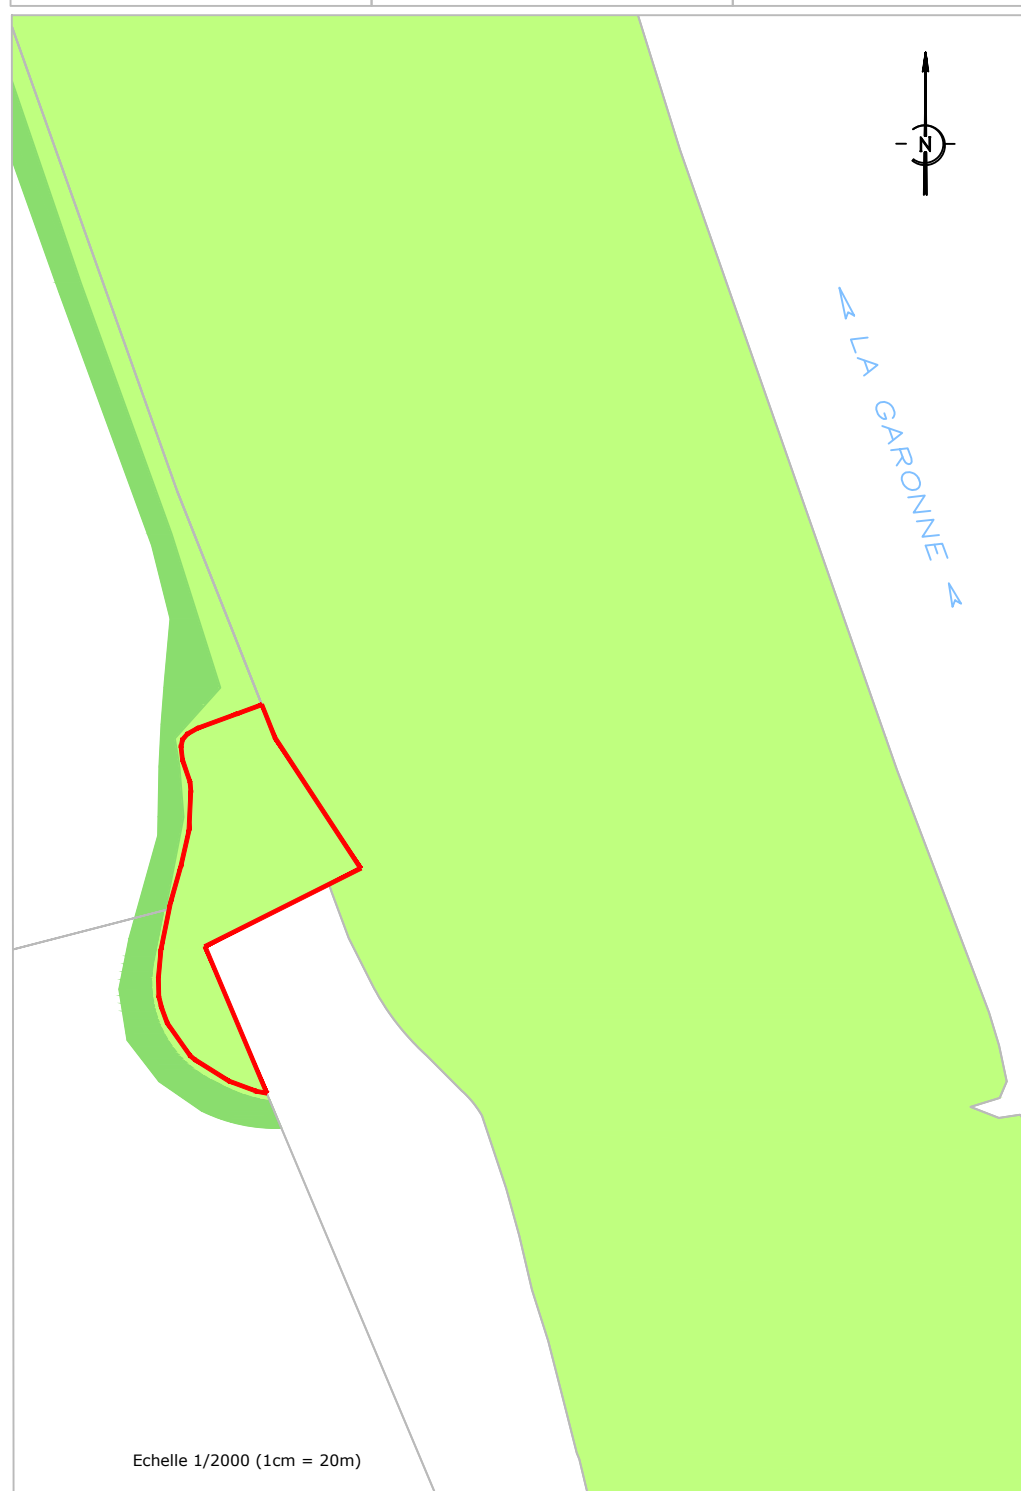

- Parcelle Concernée
- Servitude d'ouvrage
- Servitude d'entretien
- Servitude de passage



Echelle 1/2000 (1cm = 20m)

Propriétaire	Adresse du propriétaire
COMMUNE DE BORDEAUX	HOTEL DE VILLE PL PEY BERLAND 33000 BORDEAUX



17, Rue Thomas Edison  
33600 PESSAC  
05-56-78-14-33

26, avenue Georges Pompidou  
33500 LIBOURNE  
05-57-51-13-76

Ref : 215217

# DIGUE BORDEAUX NORD

## PLAN PARCELLAIRE DES SERVITUDES

### COMMUNE DE BORDEAUX



Identification parcelle	Contenance cadastrale	Adresse de la parcelle	
Section GV n°8	14 ha 21 a 15 ca	AV DE LABARDE	
Servitudes	Surface concernée	Partie concernée	Surface non concernée
Servitude d'ouvrage	14 ha 21 a 15 ca	100%	0 ha 00 a 00 ca
Servitude d'entretien	-	-	14 ha 21 a 15 ca
Servitude de passage	-	-	14 ha 21 a 15 ca



- Parcelle Concernée
- Servitude d'ouvrage
- Servitude d'entretien
- Servitude de passage



Echelle 1/6000 (1cm = 60m)

Propriétaire	Adresse du propriétaire
GRAND PORT MARITIME DE BORDEAUX	152 QUAI BACALAN CS 41320 33082 BORDEAUX CEDEX



17, Rue Thomas Edison  
33600 PESSAC  
05-56-78-14-33

26, avenue Georges Pompidou  
33500 LIBOURNE  
05-57-51-13-76

Ref : 215217

# DIGUE BORDEAUX NORD

## PLAN PARCELLAIRE DES SERVITUDES

### COMMUNE DE BORDEAUX



Identification parcelle	Contenance cadastrale	Adresse de la parcelle	
Section GV n°9	17 ha 63 a 76 ca	AV DE LABARDE	
Servitudes	Surface concernée	Partie concernée	Surface non concernée
Servitude d'ouvrage	0 ha 17 a 63 ca	1%	17 ha 46 a 13 ca
Servitude d'entretien	0 ha 21 a 97 ca	1.25%	17 ha 41 a 79 ca
Servitude de passage	0 ha 41 a 11 ca	2,33%	17 ha 22 a 65 ca



Propriétaire	Adresse du propriétaire
COMMUNE DE BORDEAUX	HOTEL DE VILLE PL PEY BERLAND 33000 BORDEAUX



**GEOSAT**

17, Rue Thomas Edison  
33600 PESSAC  
05-56-78-14-33

26, avenue Georges Pompidou  
33500 LIBOURNE  
05-57-51-13-76

Ref : 215217




# DIGUE BORDEAUX NORD

## PLAN PARCELLAIRE DES SERVITUDES


### COMMUNE DE BORDEAUX



Identification parcelle	Contenance cadastrale	Adresse de la parcelle	
Section GV n°10	27 ha 01 a 41 ca	AV DE LABARDE	
Servitudes	Surface concernée	Partie concernée	Surface non concernée
Servitude d'ouvrage	0 ha 25 a 10 ca	0,93%	26 ha 76 a 31 ca
Servitude d'entretien	0 ha 15 a 58 ca	0,58%	26 ha 85 a 83 ca
Servitude de passage	0 ha 25 a 83 ca	0,96%	26 ha 75 a 58 ca

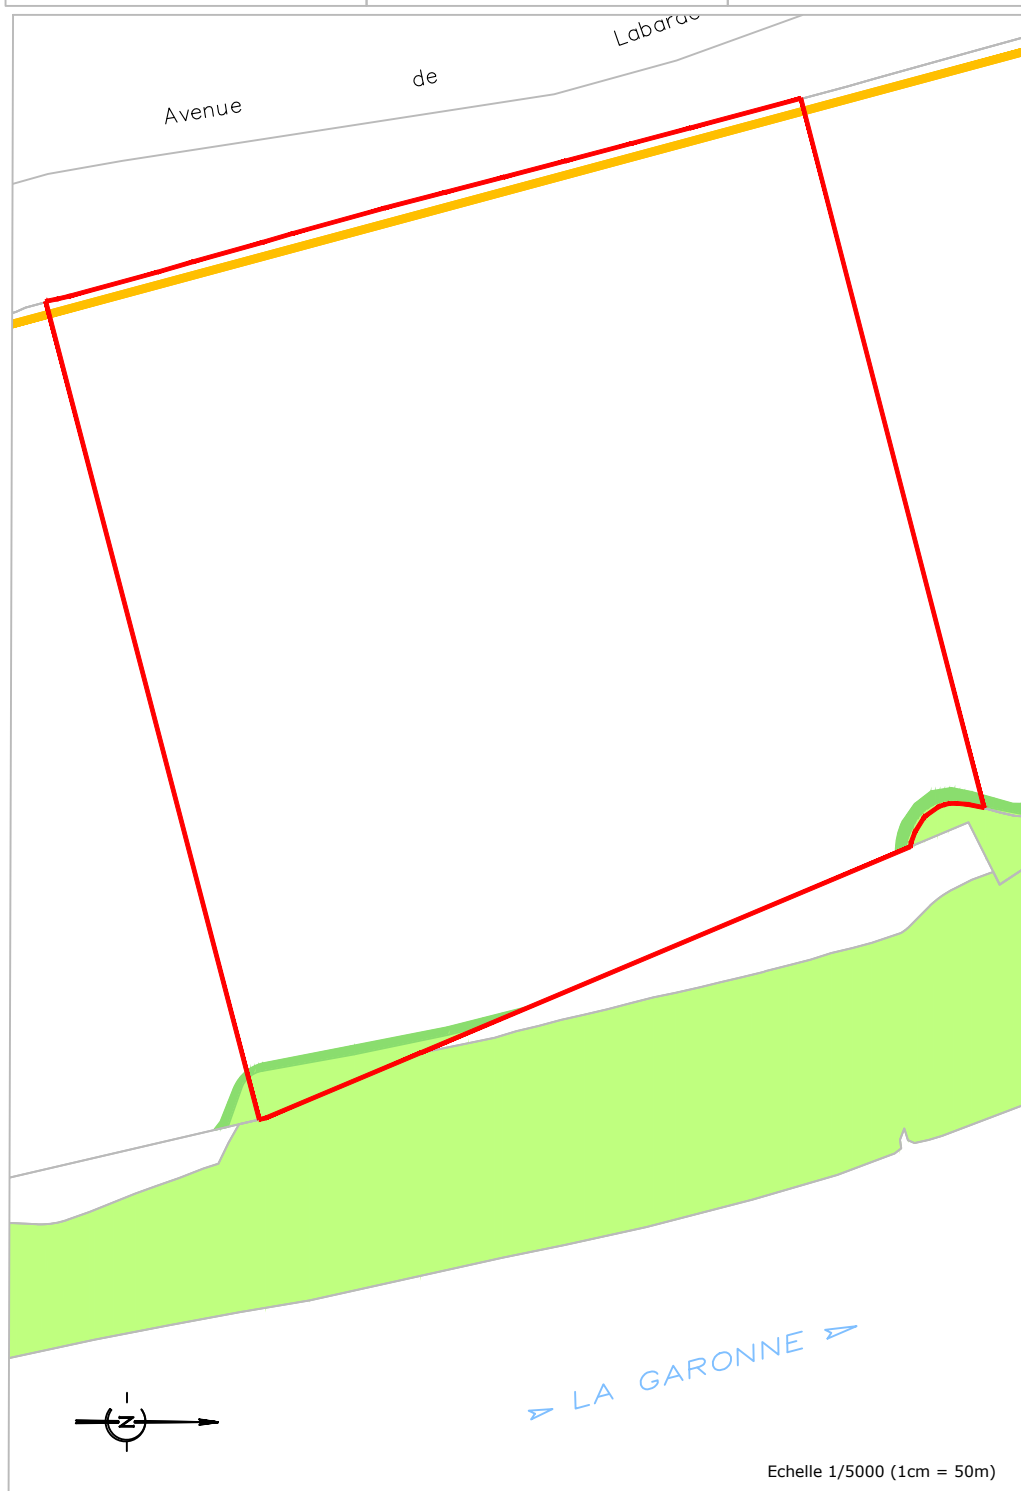

- Parcelle Concernée
- Servitude d'ouvrage
- Servitude d'entretien
- Servitude de passage

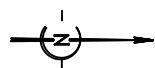

Echelle 1/5000 (1cm = 50m)

Propriétaire	Adresse du propriétaire
COMMUNE DE BORDEAUX	HOTEL DE VILLE PL PEY BERLAND 33000 BORDEAUX



17, Rue Thomas Edison  
33600 PESSAC  
05-56-78-14-33

26, avenue Georges Pompidou  
33500 LIBOURNE  
05-57-51-13-76

Ref : 215217

# DIGUE BORDEAUX NORD

## PLAN PARCELLAIRE DES SERVITUDES


### COMMUNE DE BORDEAUX



Identification parcelle	Contenance cadastrale	Adresse de la parcelle	
Section GV n°11	6 ha 21 a 38 ca	AV DE LABARDE	
Servitudes	Surface concernée	Partie concernée	Surface non concernée
Servitude d'ouvrage	0 ha 03 a 35 ca	0,54%	6 ha 16 a 00 ca
Servitude d'entretien	0 ha 02 a 02 ca	0,32%	6 ha 16 a 00 ca
Servitude de passage	0 ha 01 a 92 ca	0,31%	6 ha 19 a 46 ca



- Parcelle Concernée
- Servitude d'ouvrage
- Servitude d'entretien
- Servitude de passage

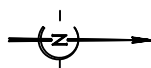

Echelle 1/5000 (1cm = 50m)

Propriétaire	Adresse du propriétaire
COMMUNE DE BORDEAUX	HOTEL DE VILLE PL PEY BERLAND 33000 BORDEAUX



17, Rue Thomas Edison  
33600 PESSAC  
05-56-78-14-33

26, avenue Georges Pompidou  
33500 LIBOURNE  
05-57-51-13-76

Ref : 215217


# DIGUE BORDEAUX NORD

## PLAN PARCELLAIRE DES SERVITUDES

### COMMUNE DE BORDEAUX



Identification parcelle	Contenance cadastrale	Adresse de la parcelle	
Section GW n°4	44 ha 99 a 80 ca	AV DE LABARDE	
Servitudes	Surface concernée	Partie concernée	Surface non concernée
Servitude d'ouvrage	00 ha 44 a 90 ca	1%	44 ha 54 a 90 ca
Servitude d'entretien	00 ha 37 a 73 ca	0,84%	44 ha 62 a 07 ca
Servitude de passage	00 ha 55 a 65 ca	1,24%	44 ha 44 a 15 ca

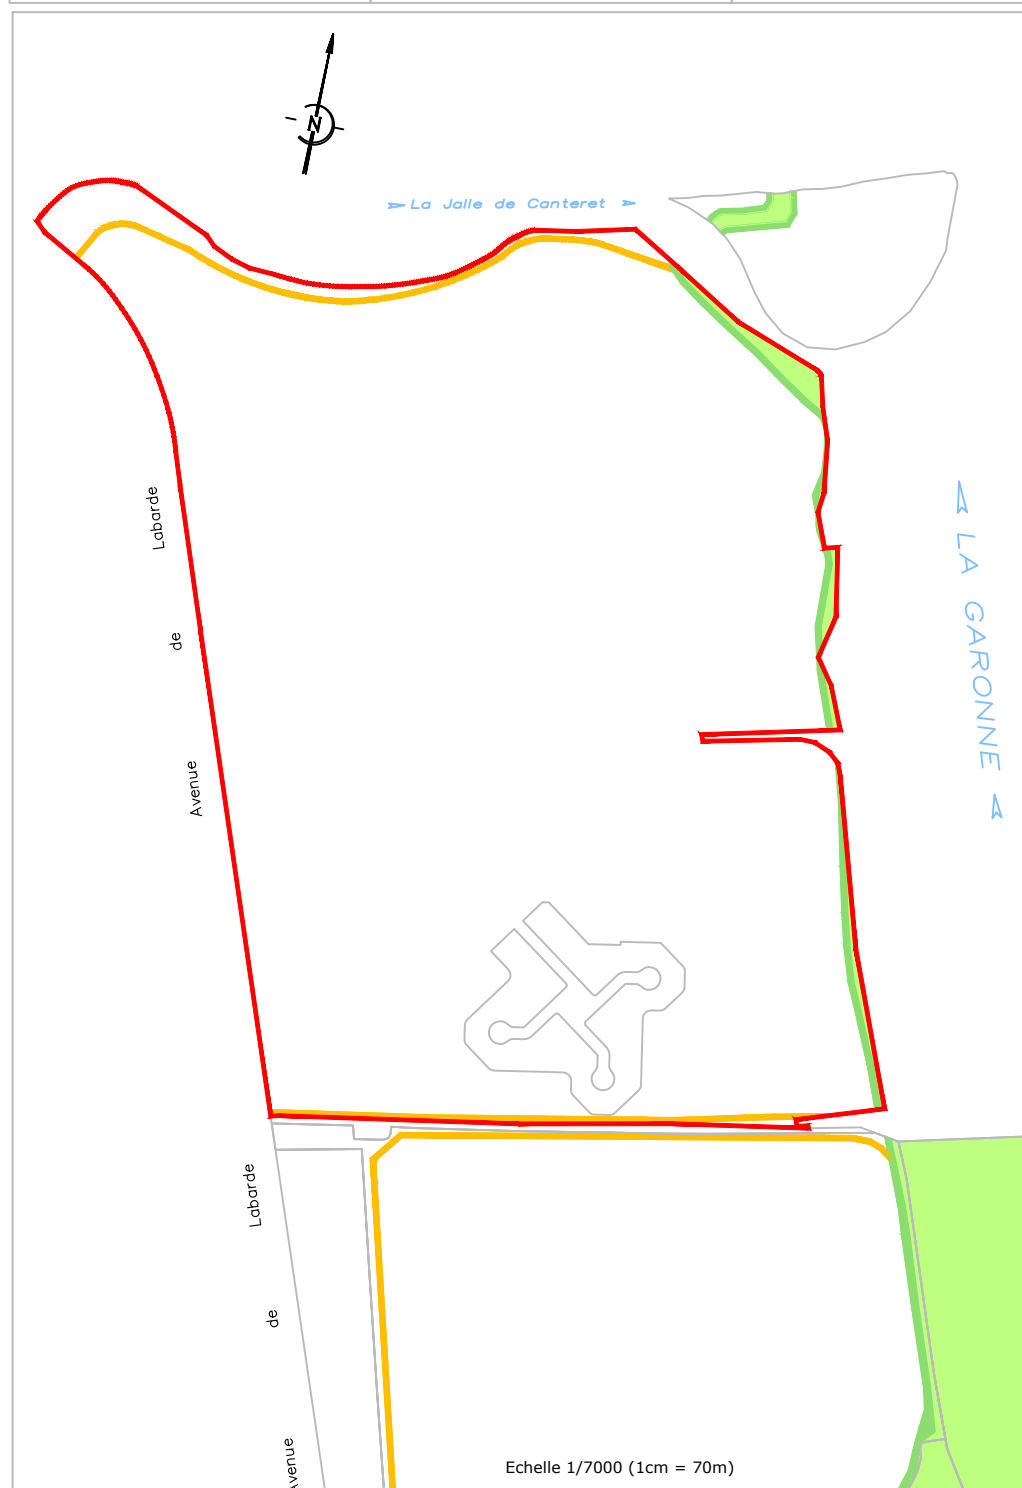

- Parcelle Concernée
- Servitude d'ouvrage
- Servitude d'entretien
- Servitude de passage



Propriétaire	Adresse du propriétaire
COMMUNE DE BORDEAUX	HOTEL DE VILLE PL PEY BERLAND 33000 BORDEAUX



**GEOSAT**

17, Rue Thomas Edison  
33600 PESSAC  
05-56-78-14-33

26, avenue Georges Pompidou  
33500 LIBOURNE  
05-57-51-13-76

Ref : 215217