

COMMUNE DE BORDEAUX

PROPRIETE SISE, QUAI DESCHAMPS


CESSION A BORDEAUX METROPOLE PAR LE SERVICE DEPARTEMENTAL INCENDIE ET SECOURS (SDIS)

CADASTRE

SECTION	PARCELLE	CONTENANCE
BN	1	1ha10a32ca
BN	3	21a70ca
TOTAL		1ha32a02ca

DRESSE PAR LE TECHNICIEN TERRITORIAL BORDEAUX LE : 10/05/2023	VU ET VERIFIE PAR LE GEOMETRE BORDEAUX LE :	PRESENTE PAR LE DIRECTEUR BORDEAUX LE :
Objet: CESSION		
NUMERO DE CLASSEMENT	MODIFIE LE	OBSERVATIONS
Archive 2023 P02303400.dwg		
DESSINATEUR : A.B.		SERVICE DEMANDEUR F.C.

PLAN DE SITUATION Echelle : 1/10000

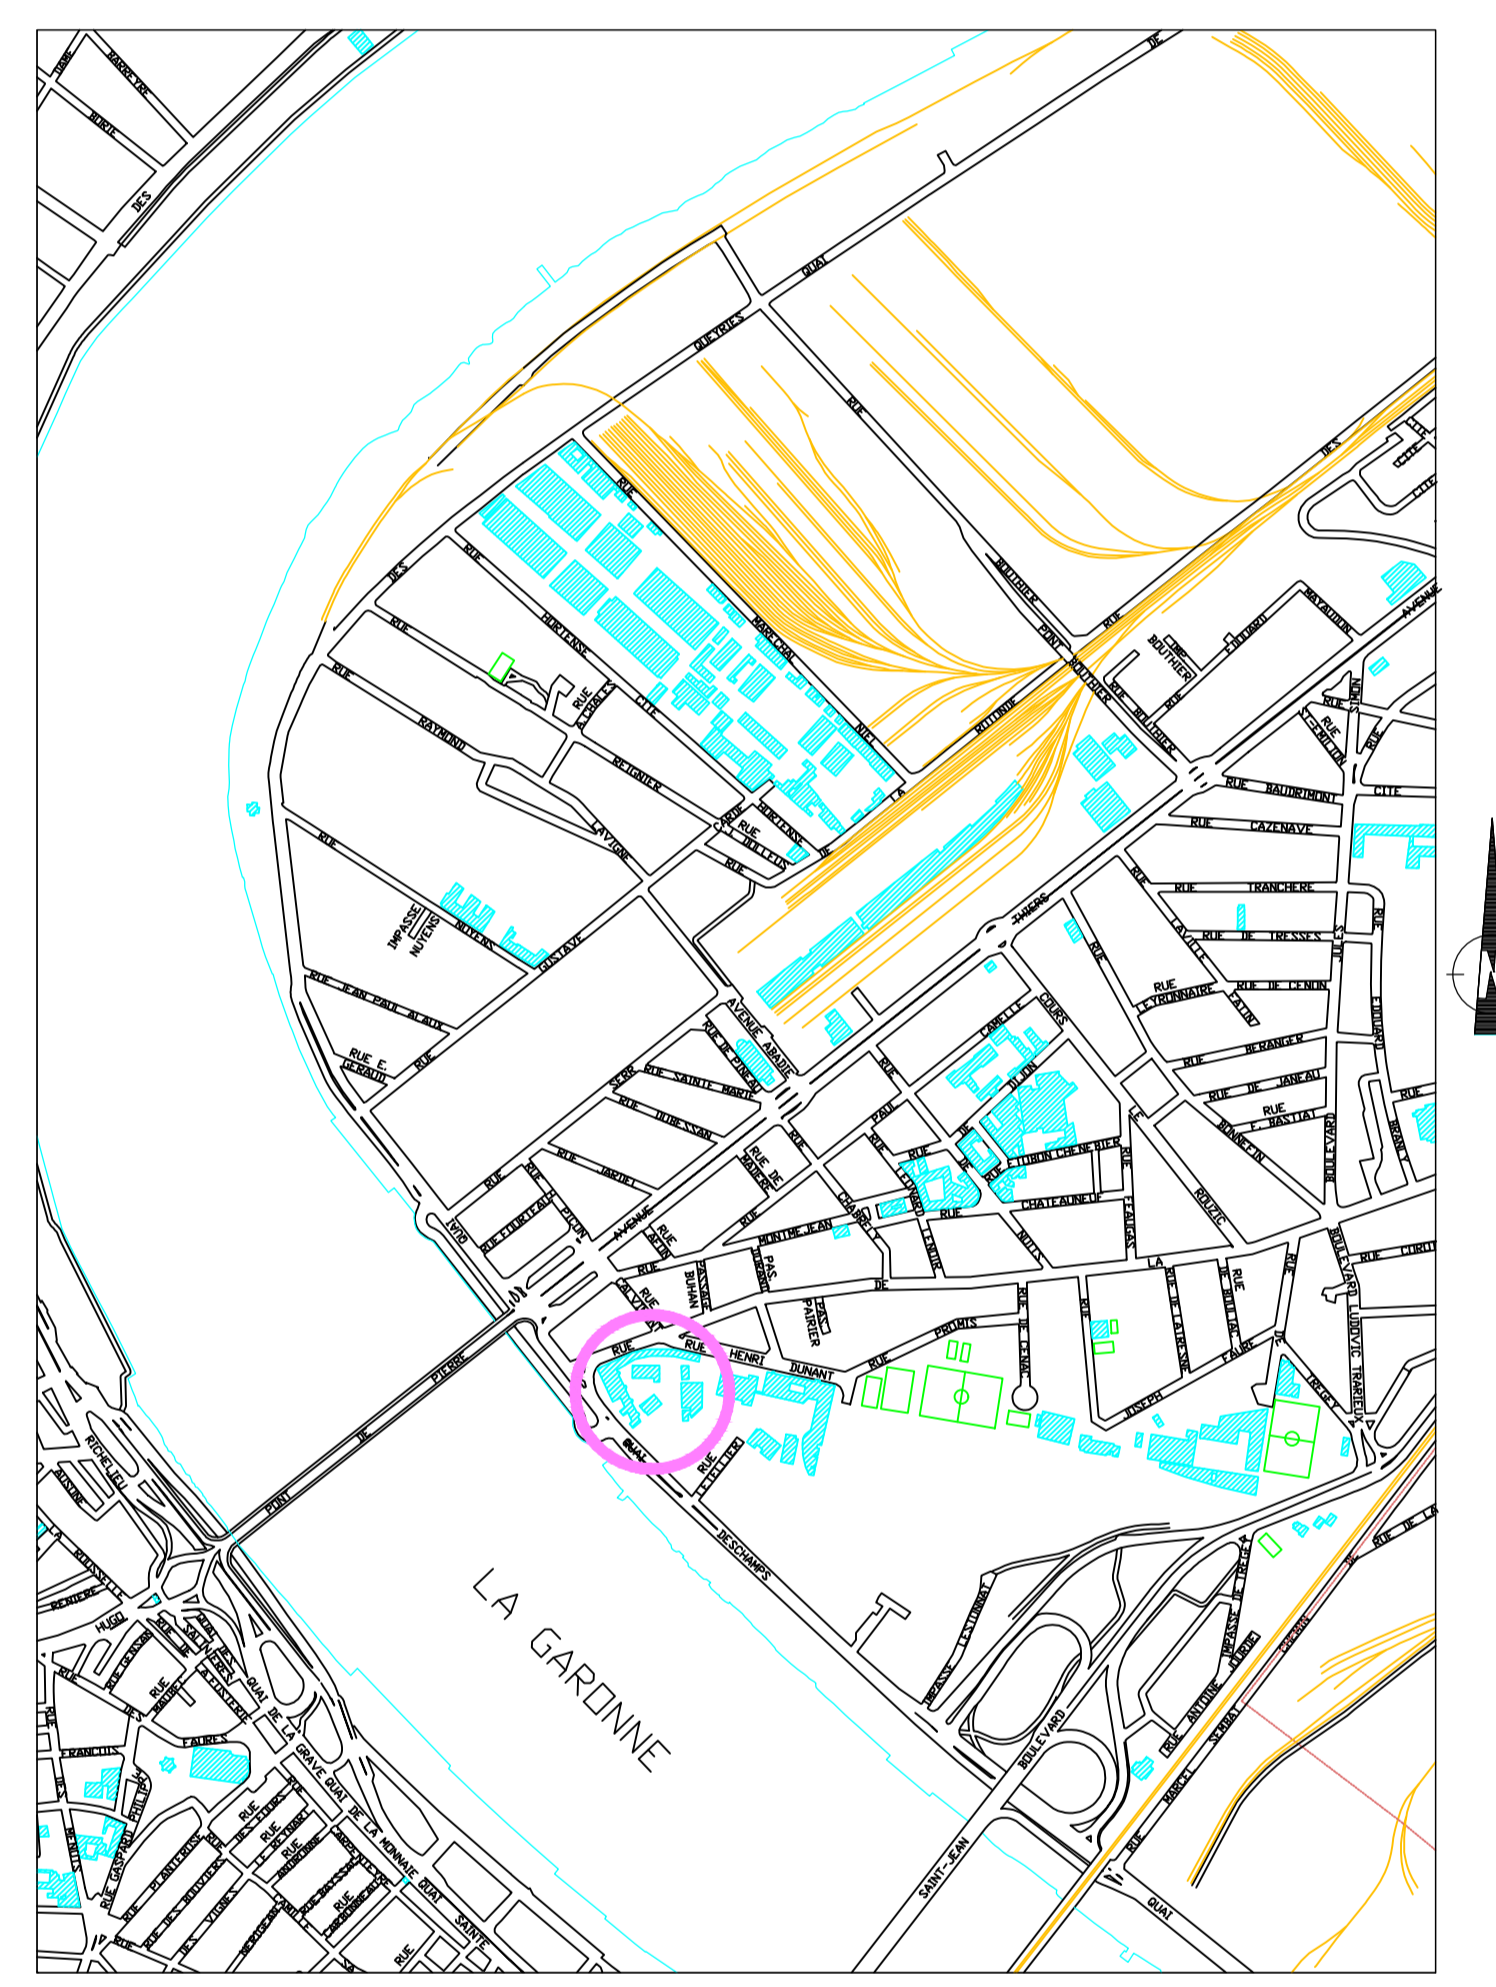

PLAN PARCELLAIRE Echelle : 1/1000

