



**BORDEAUX
MÉTROPOLE**

DIRECTION GENERALE
DE L'AMENAGEMENT

- *DIRECTION DU FONCIER* -



COMMUNE
DE
BORDEAUX

IMMEUBLE SIS,
48 RUE ARAGO

Propriété de la Ville de Bordeaux

CADASTRE

SECTION	PARCELLE	CONTENANCE
SI	201	85 M ²

DRESSE PAR
LE TECHNICIEN TERRITORIAL
BORDEAUX LE : 10/11/2022


VU ET VERIFIE PAR **24 NOV. 2022**
LE GEOMETRE
BORDEAUX LE :
BORDEAUX METROPOLE
DIRECTION DU FONCIER

F. CARTI
GEOMETRE EXPERT D.P.L.G

PRESENTE PAR **24 NOV. 2022**
LE DIRECTEUR
BORDEAUX LE :

Onglet: AF SI 201

NUMERO DE CLASSEMENT	MODIFIE LE	OBSERVATIONS
PC2203383 ARCHIVE 2022		Esplanade Charles de Gaulle 33045 BORDEAUX CEDEX 05 33 89 56 29
DESSINATEUR : FFH		SERVICE DEMANDEUR D.F (D.G.A) Ser.Cession

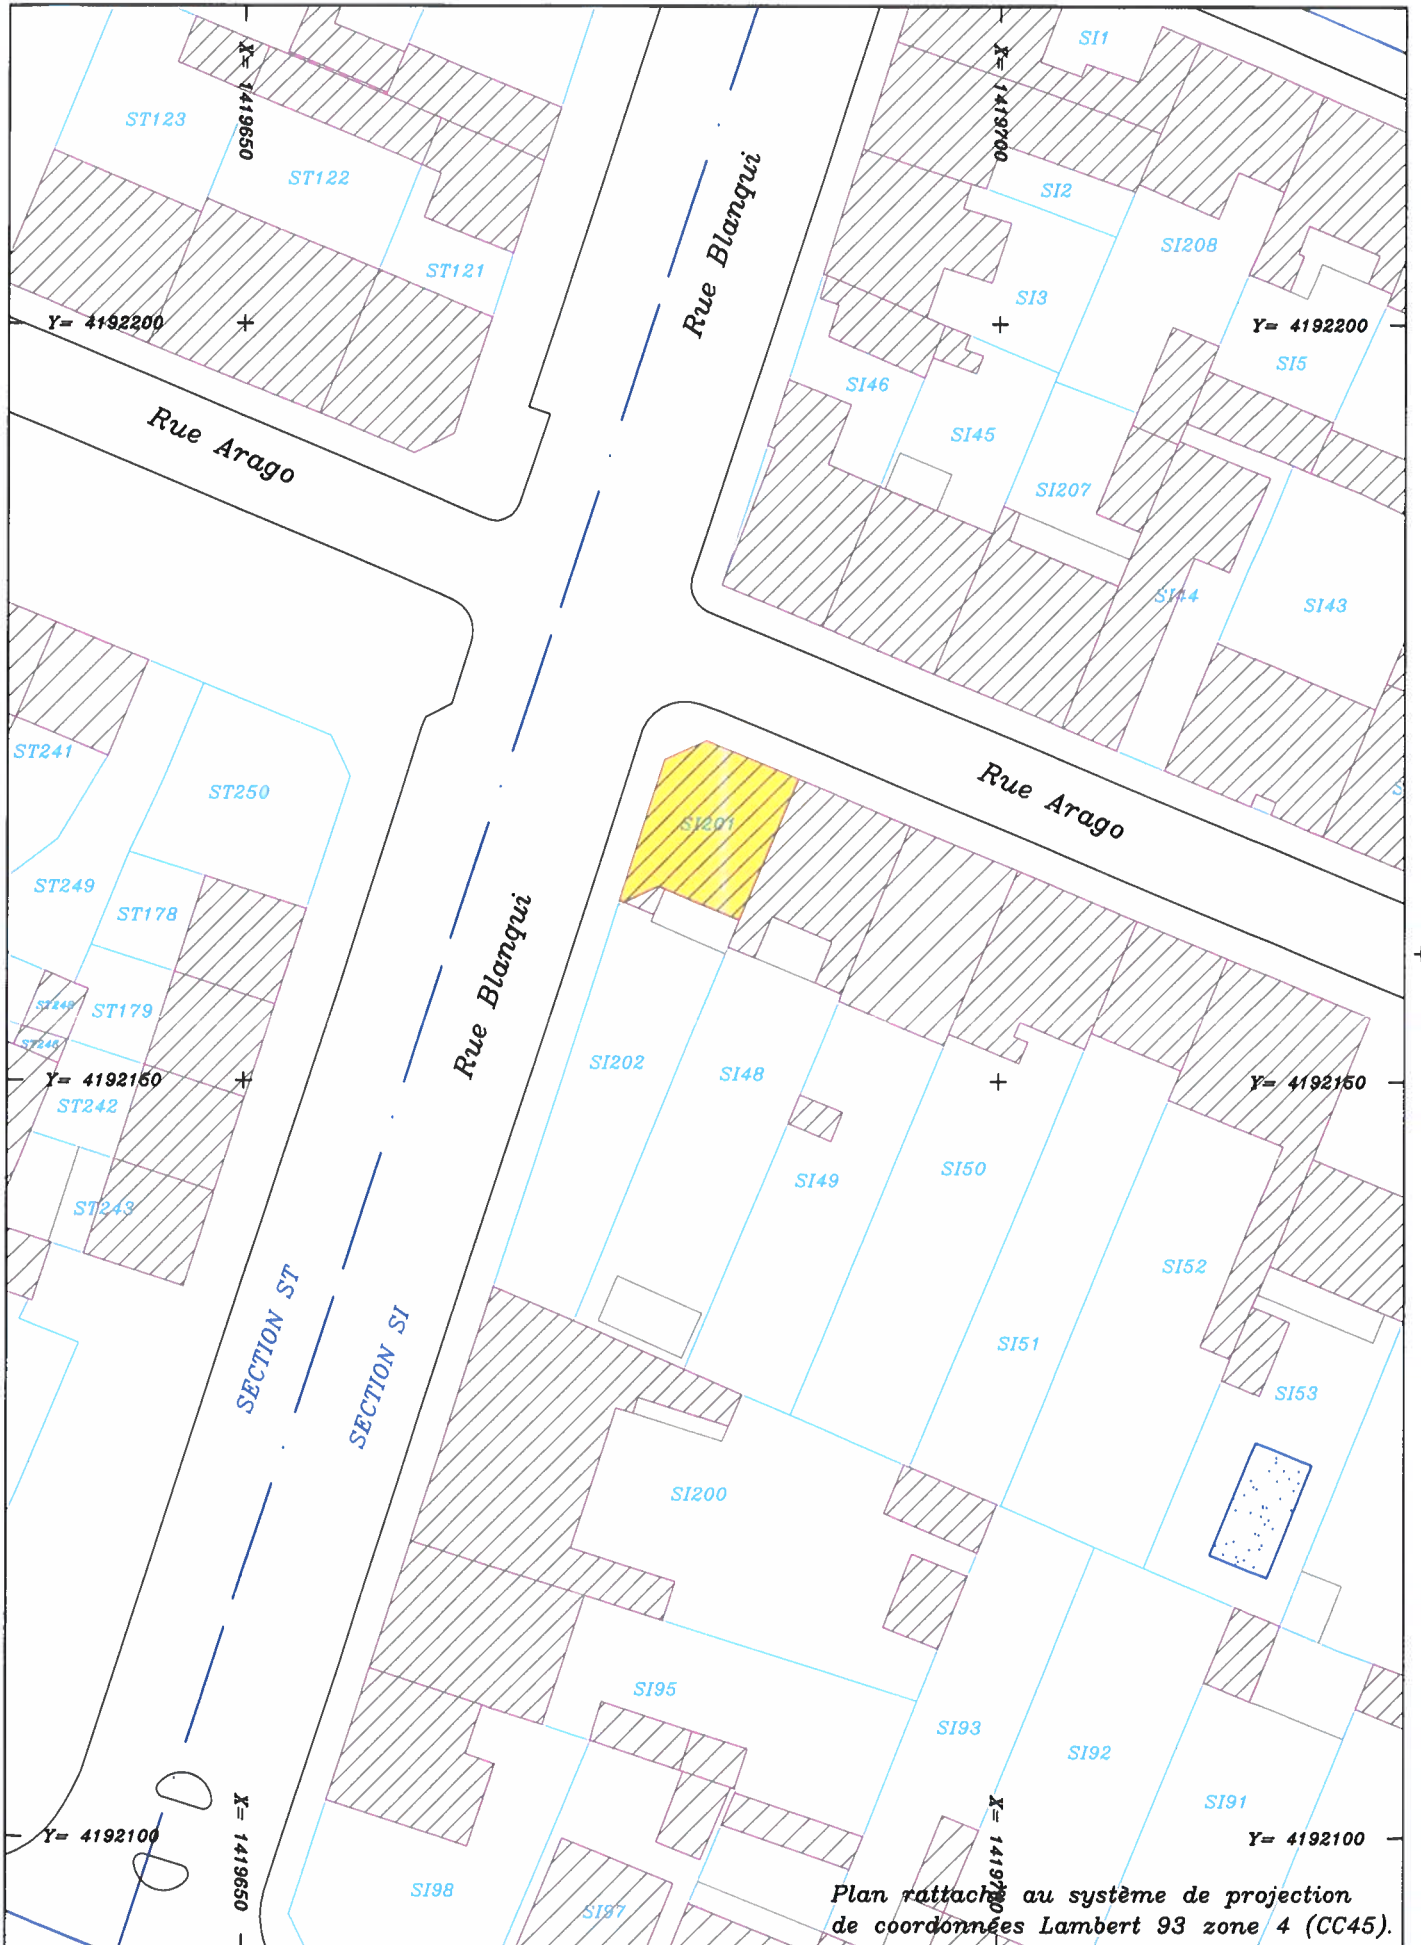

Plan rattaché au système de projection de coordonnées Lambert 93 zone 4 (CC45).