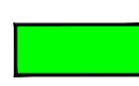
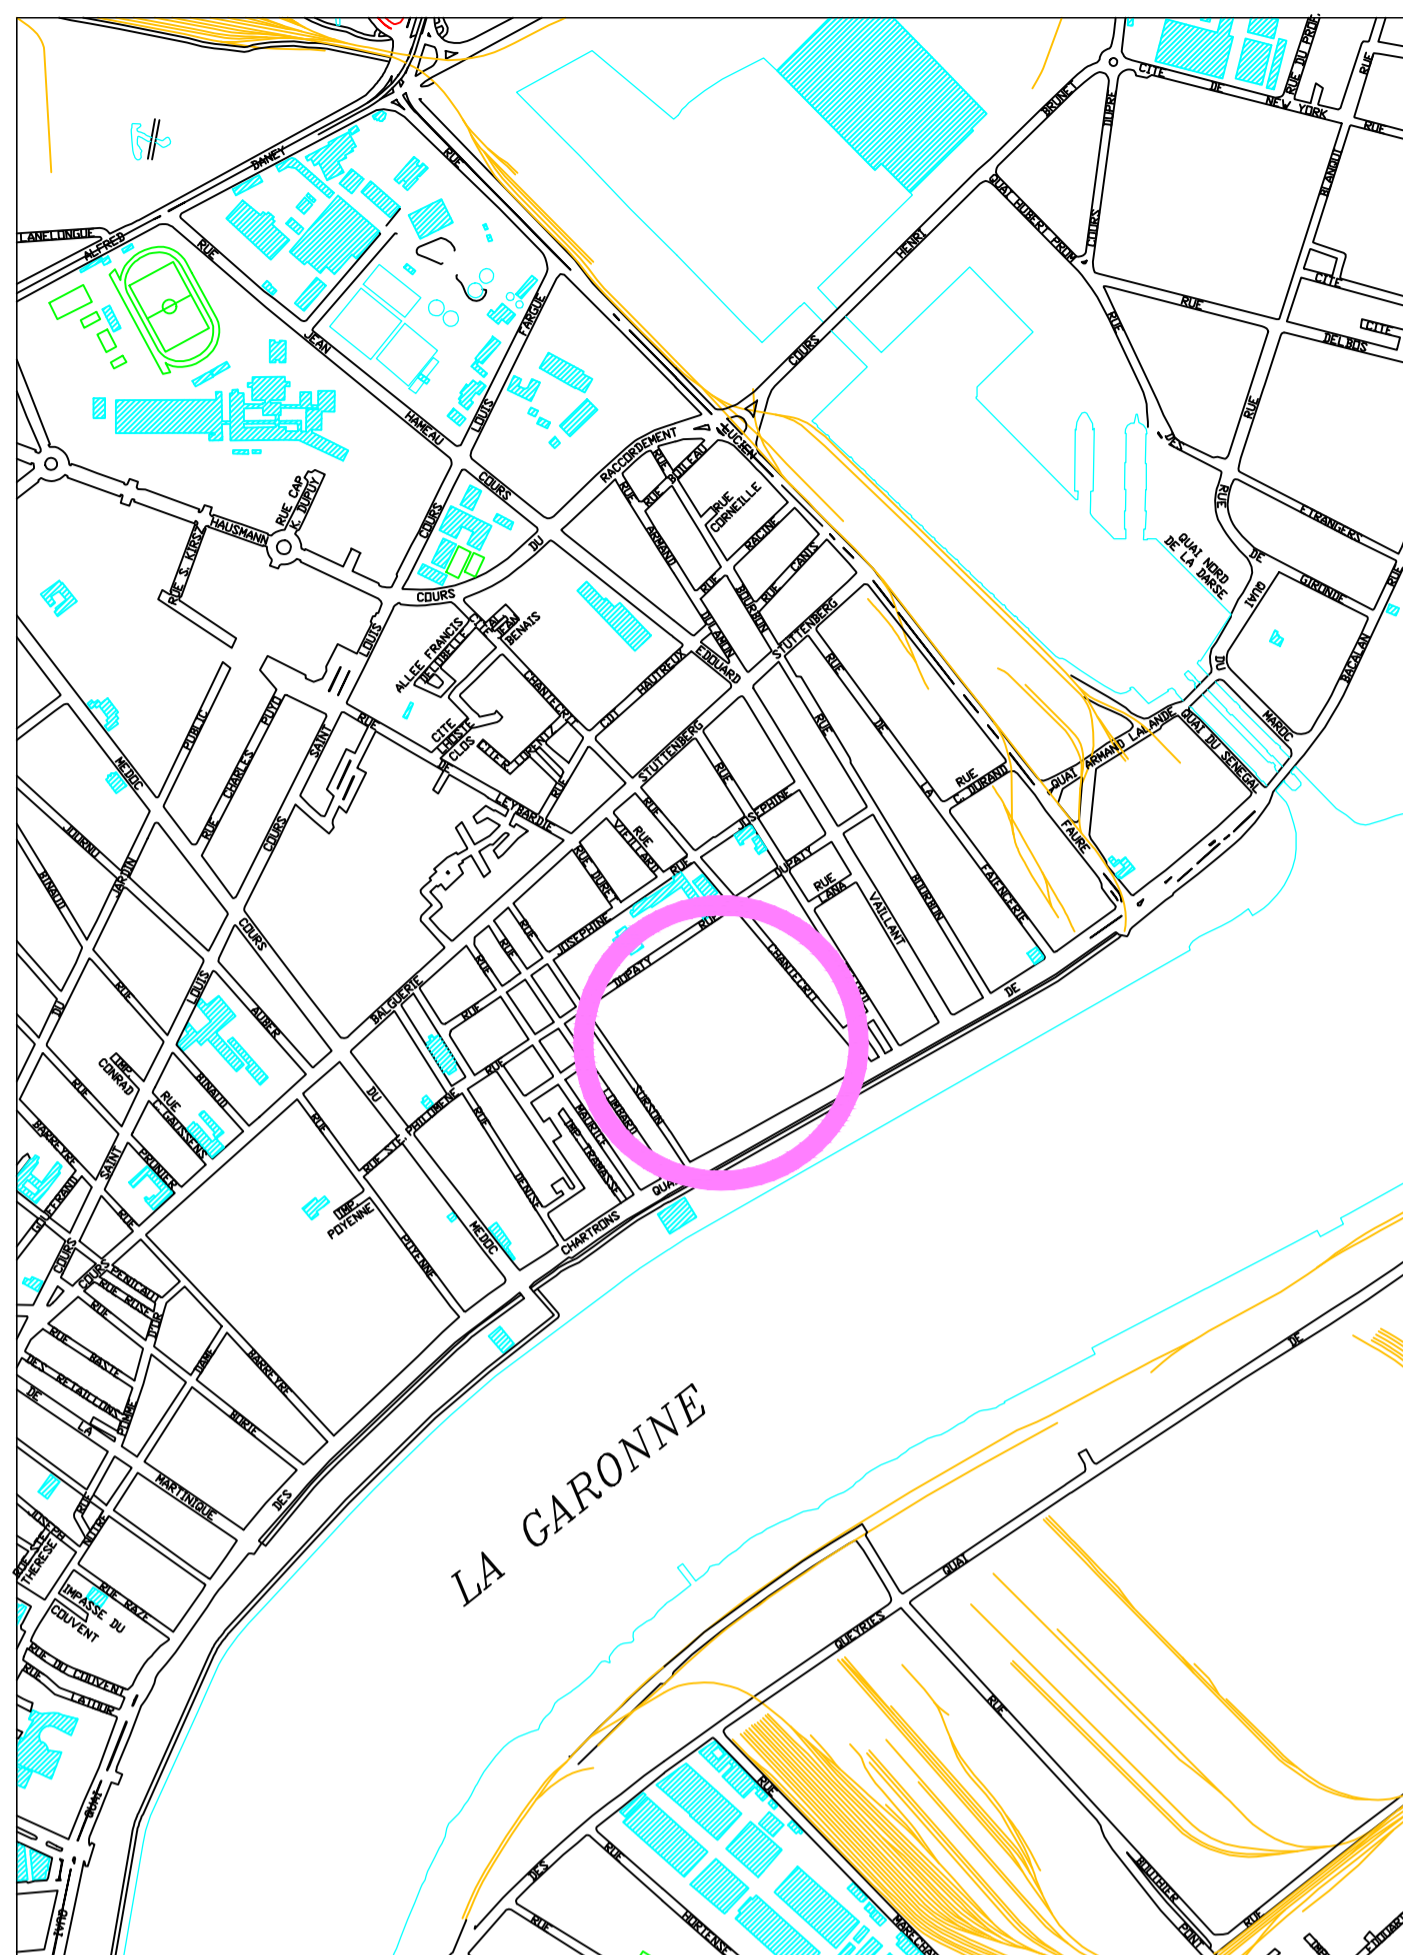


**COMMUNE
DE
BORDEAUX**

**TERRAINS SIS
QUAI DE BACALAN
ET RUE DUPATY**
**CESSION PAR BORDEAUX METROPOLE
A CDC HABITAT SOCIAL**
CADASTRE

SECTION	PARCELLE	CONTENANCE
RS	93	2a85ca
RS	185	3a62ca
RS	209	2a52ca
RS	212	2a87ca
RS	215	3a58ca
RS	239	4a42ca
RS	240	6a62ca
RS	243	3a60ca
TOTAUX		30a08ca


 Parcelle section RS n°49 contenance cadastrale 76ca
Cession à CDC HABITAT des droits indivis de cour commune

 DRESSE PAR
LE TECHNICIEN TERRITORIAL
BORDEAUX LE : 31/03/23

 VU ET VERIFIE PAR
LE GEOMETRE
BORDEAUX LE :

 PRESENTE PAR
LE DIRECTEUR
BORDEAUX LE :

Onglet: Cession

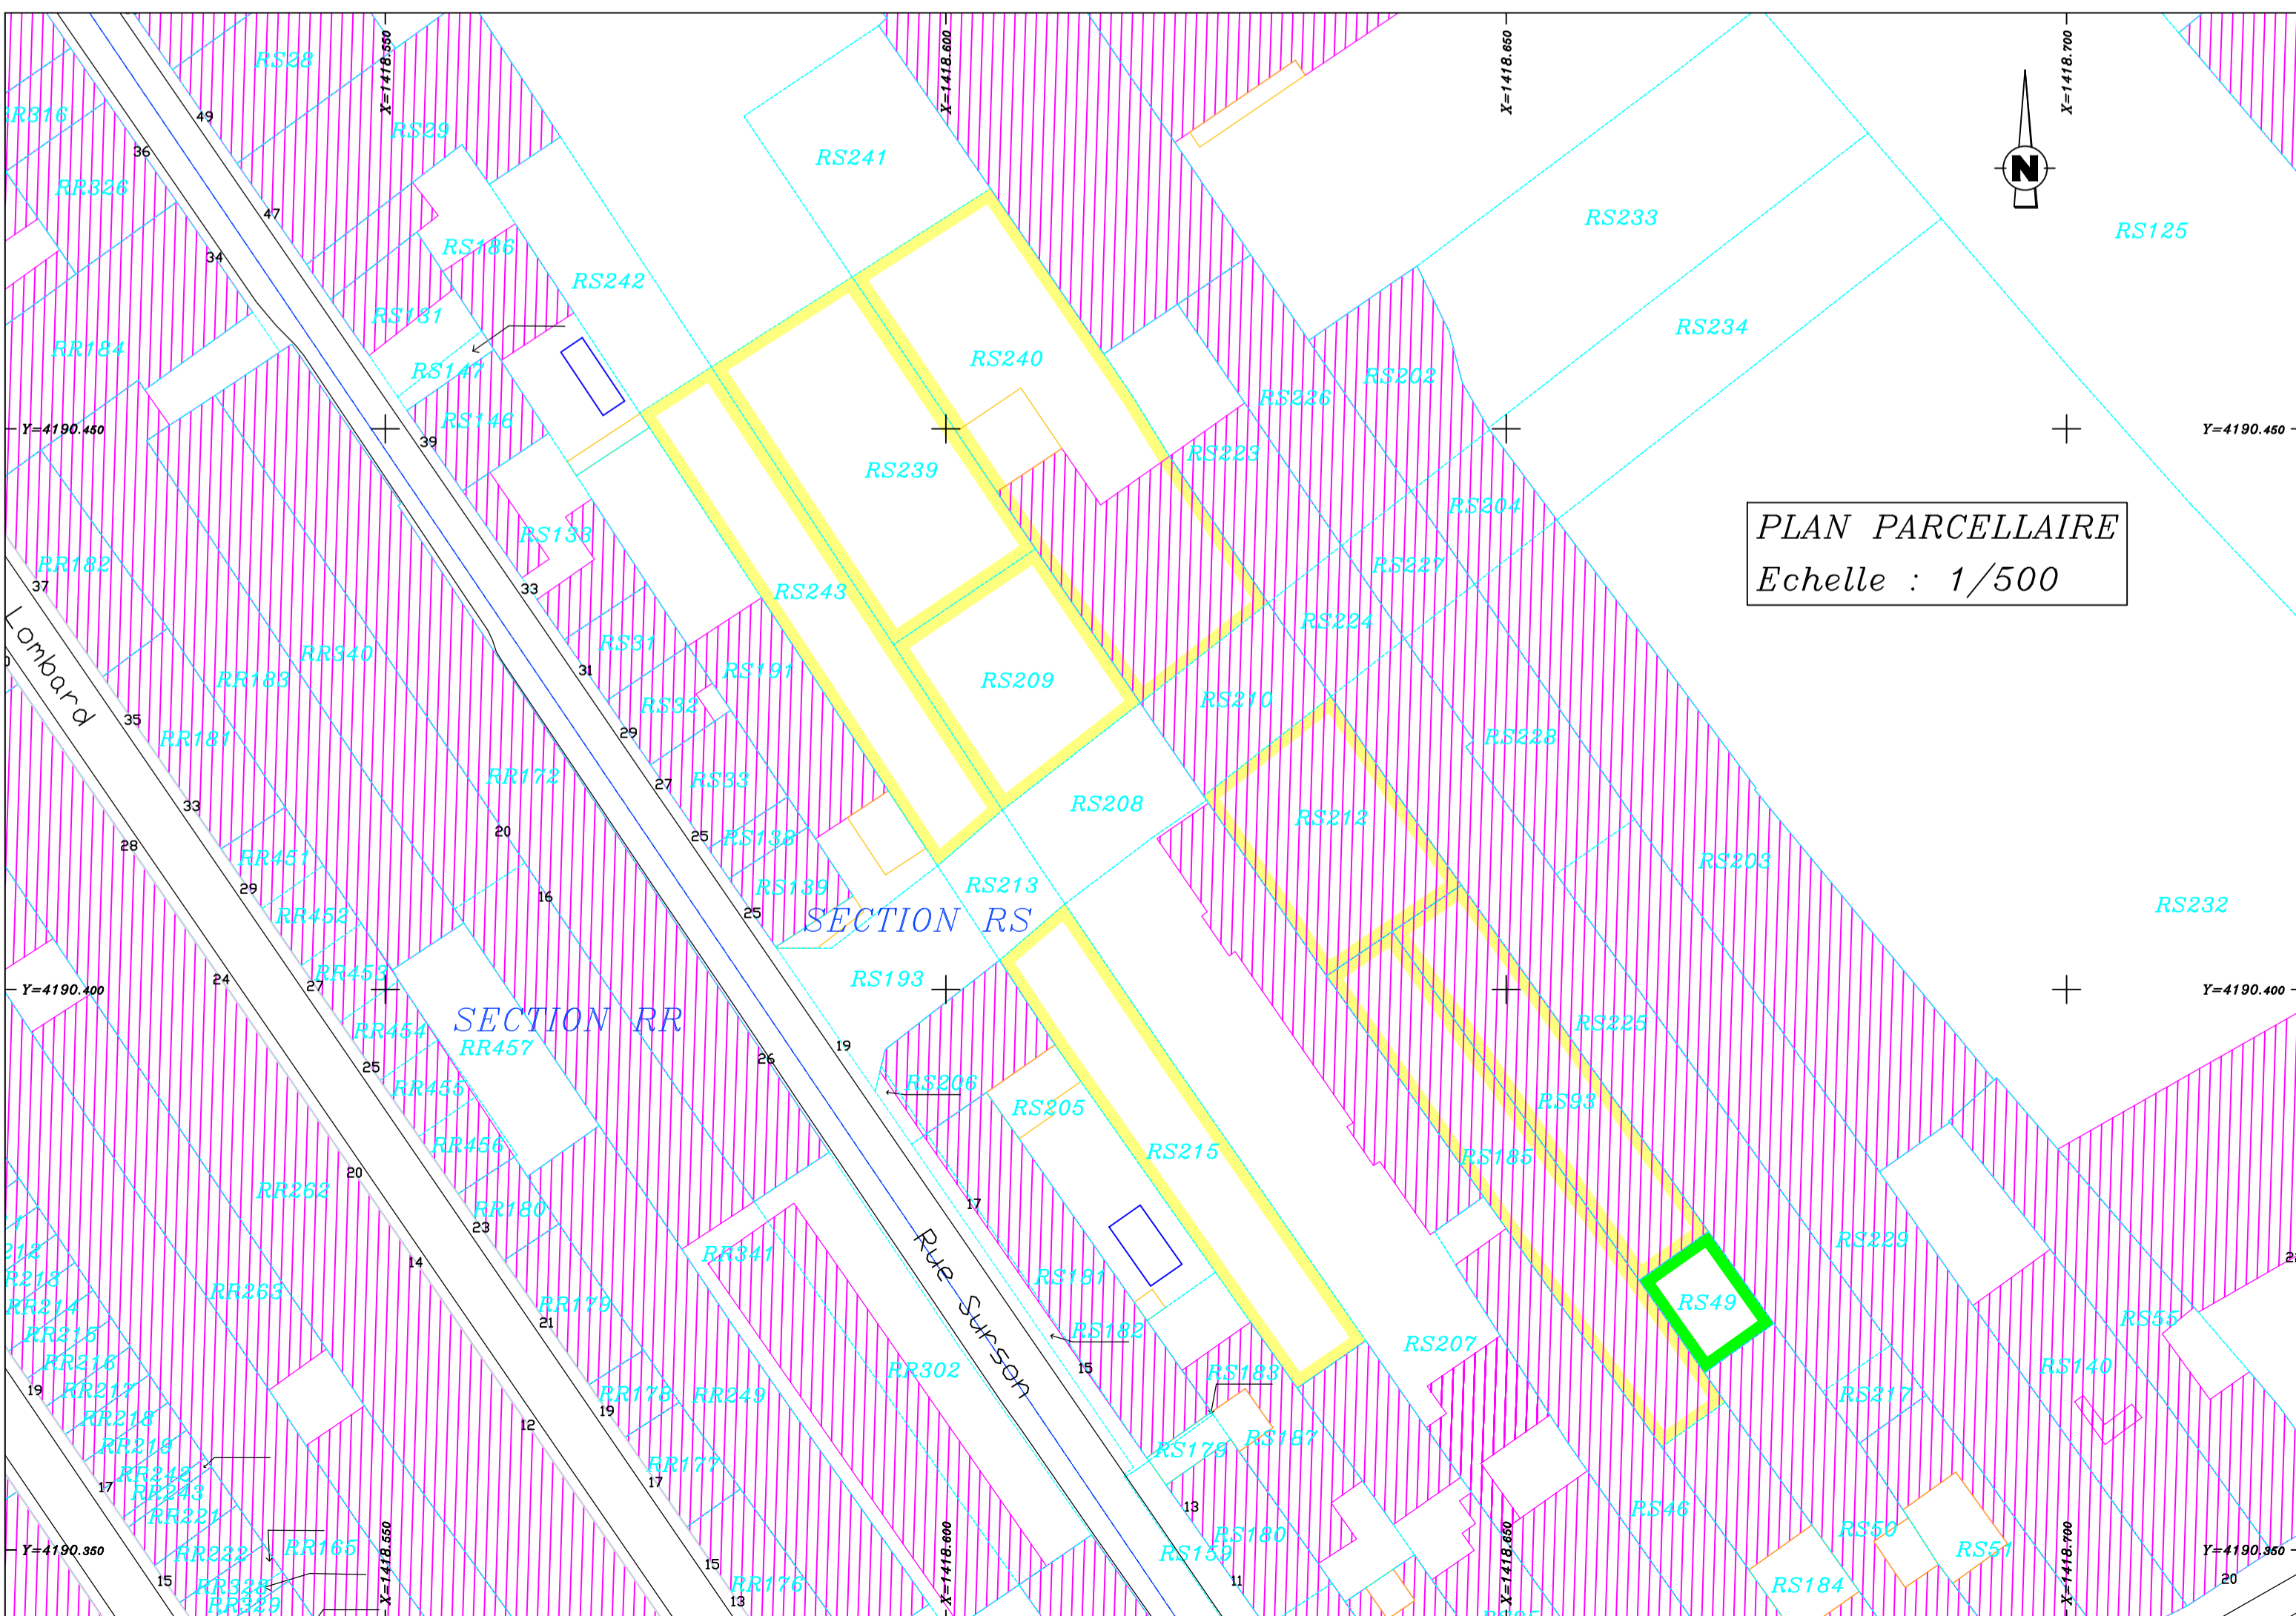NUMERO DE CLASSEMENT	MODIFIE LE	OBSERVATIONS	SERVICE DEMANDEUR
archive_2023 PC2303395.dwg			
DESSINATEUR : A.B.			


PLAN PARCELLAIRE
Echelle : 1/500