


COMMUNE DE BORDEAUX
 IMMEUBLE SIS, ALLEE DE BOUTAUT-ET BOULEVARD ALIENOR D'AQUITAINE
 CESSION PAR LE GRAND PORT MARITIME DE BORDEAUX A BORDEAUX METROPOLE

CADASTRE

SECTION	PARCELLE	CONTENANCE
SY	28	10a24ca
SY	44	1a74ca
SY	46	5ha36a01ca
TOTAL		5ha47a99ca

DRESSE PAR LE TECHNICIEN TERRITORIAL BORDEAUX LE : 10/07/2023	VU ET VERIFIE PAR LE GEOMETRE BORDEAUX LE :	PRESENTE PAR LE DIRECTEUR BORDEAUX LE :
Onget:AF PARCELLES SY44-SY46-SY28		
NUMERO DE CLASSEMENT	MODIFIE LE	OBSERVATIONS
PC2303405		
ARCHIVES 2023		
DESSINATEUR : FFH-AB		SERVICE DEMANDEUR DGA/DF/(A.P.)

PLAN DE SITUATION Echelle : 1/10000

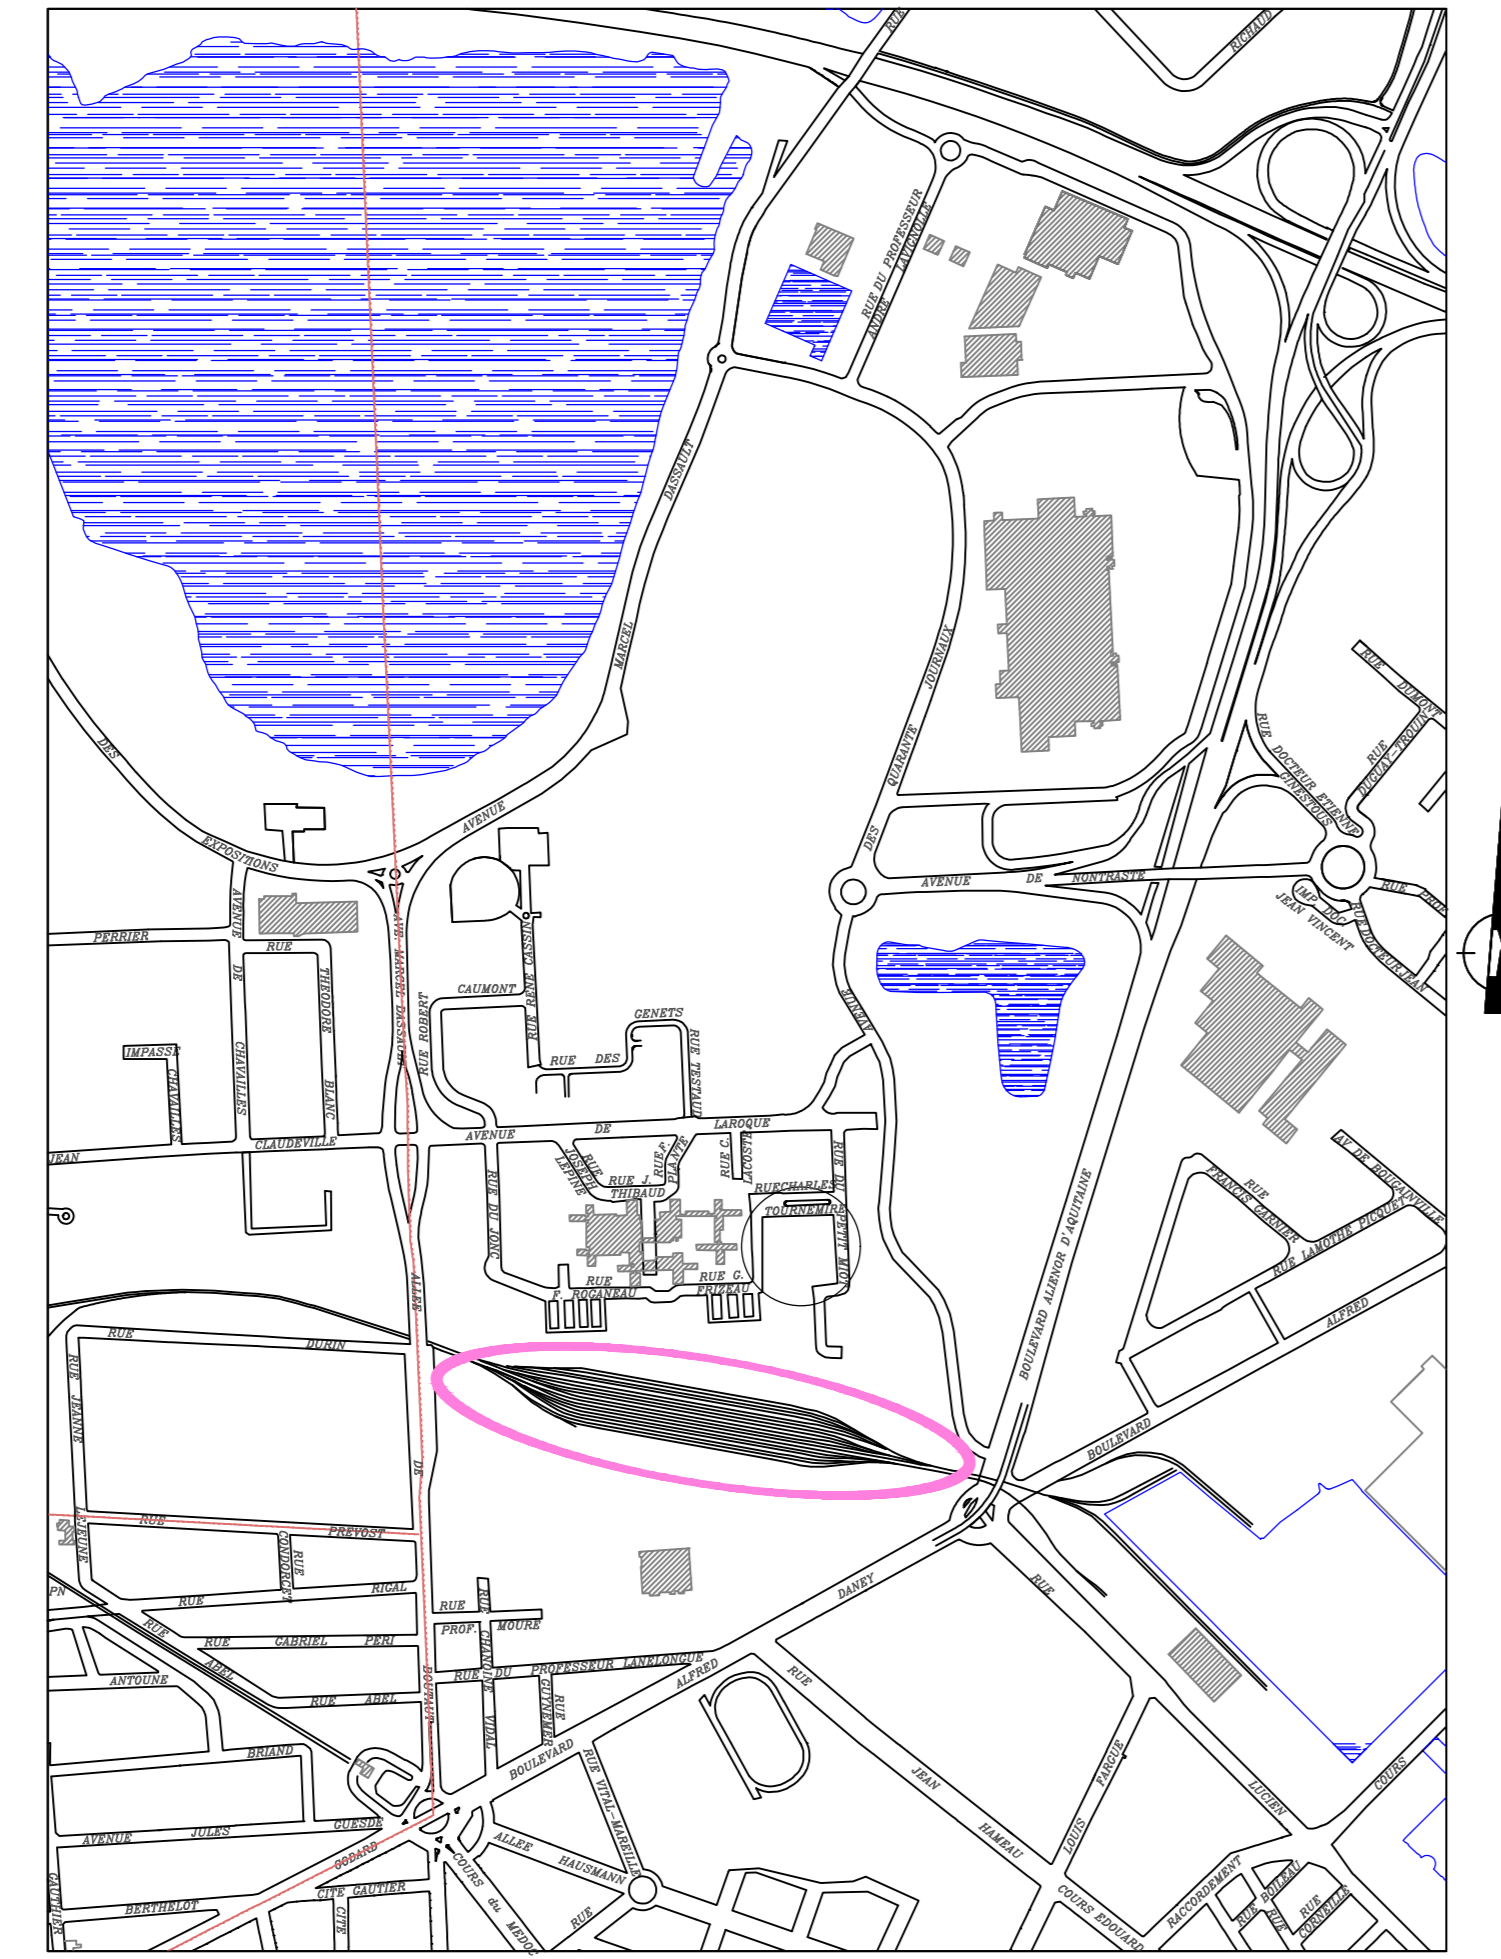

PLAN PARCELLAIRE Echelle : 1/1000

