


PLAN DE CESSION

ECHELLE:1/1000

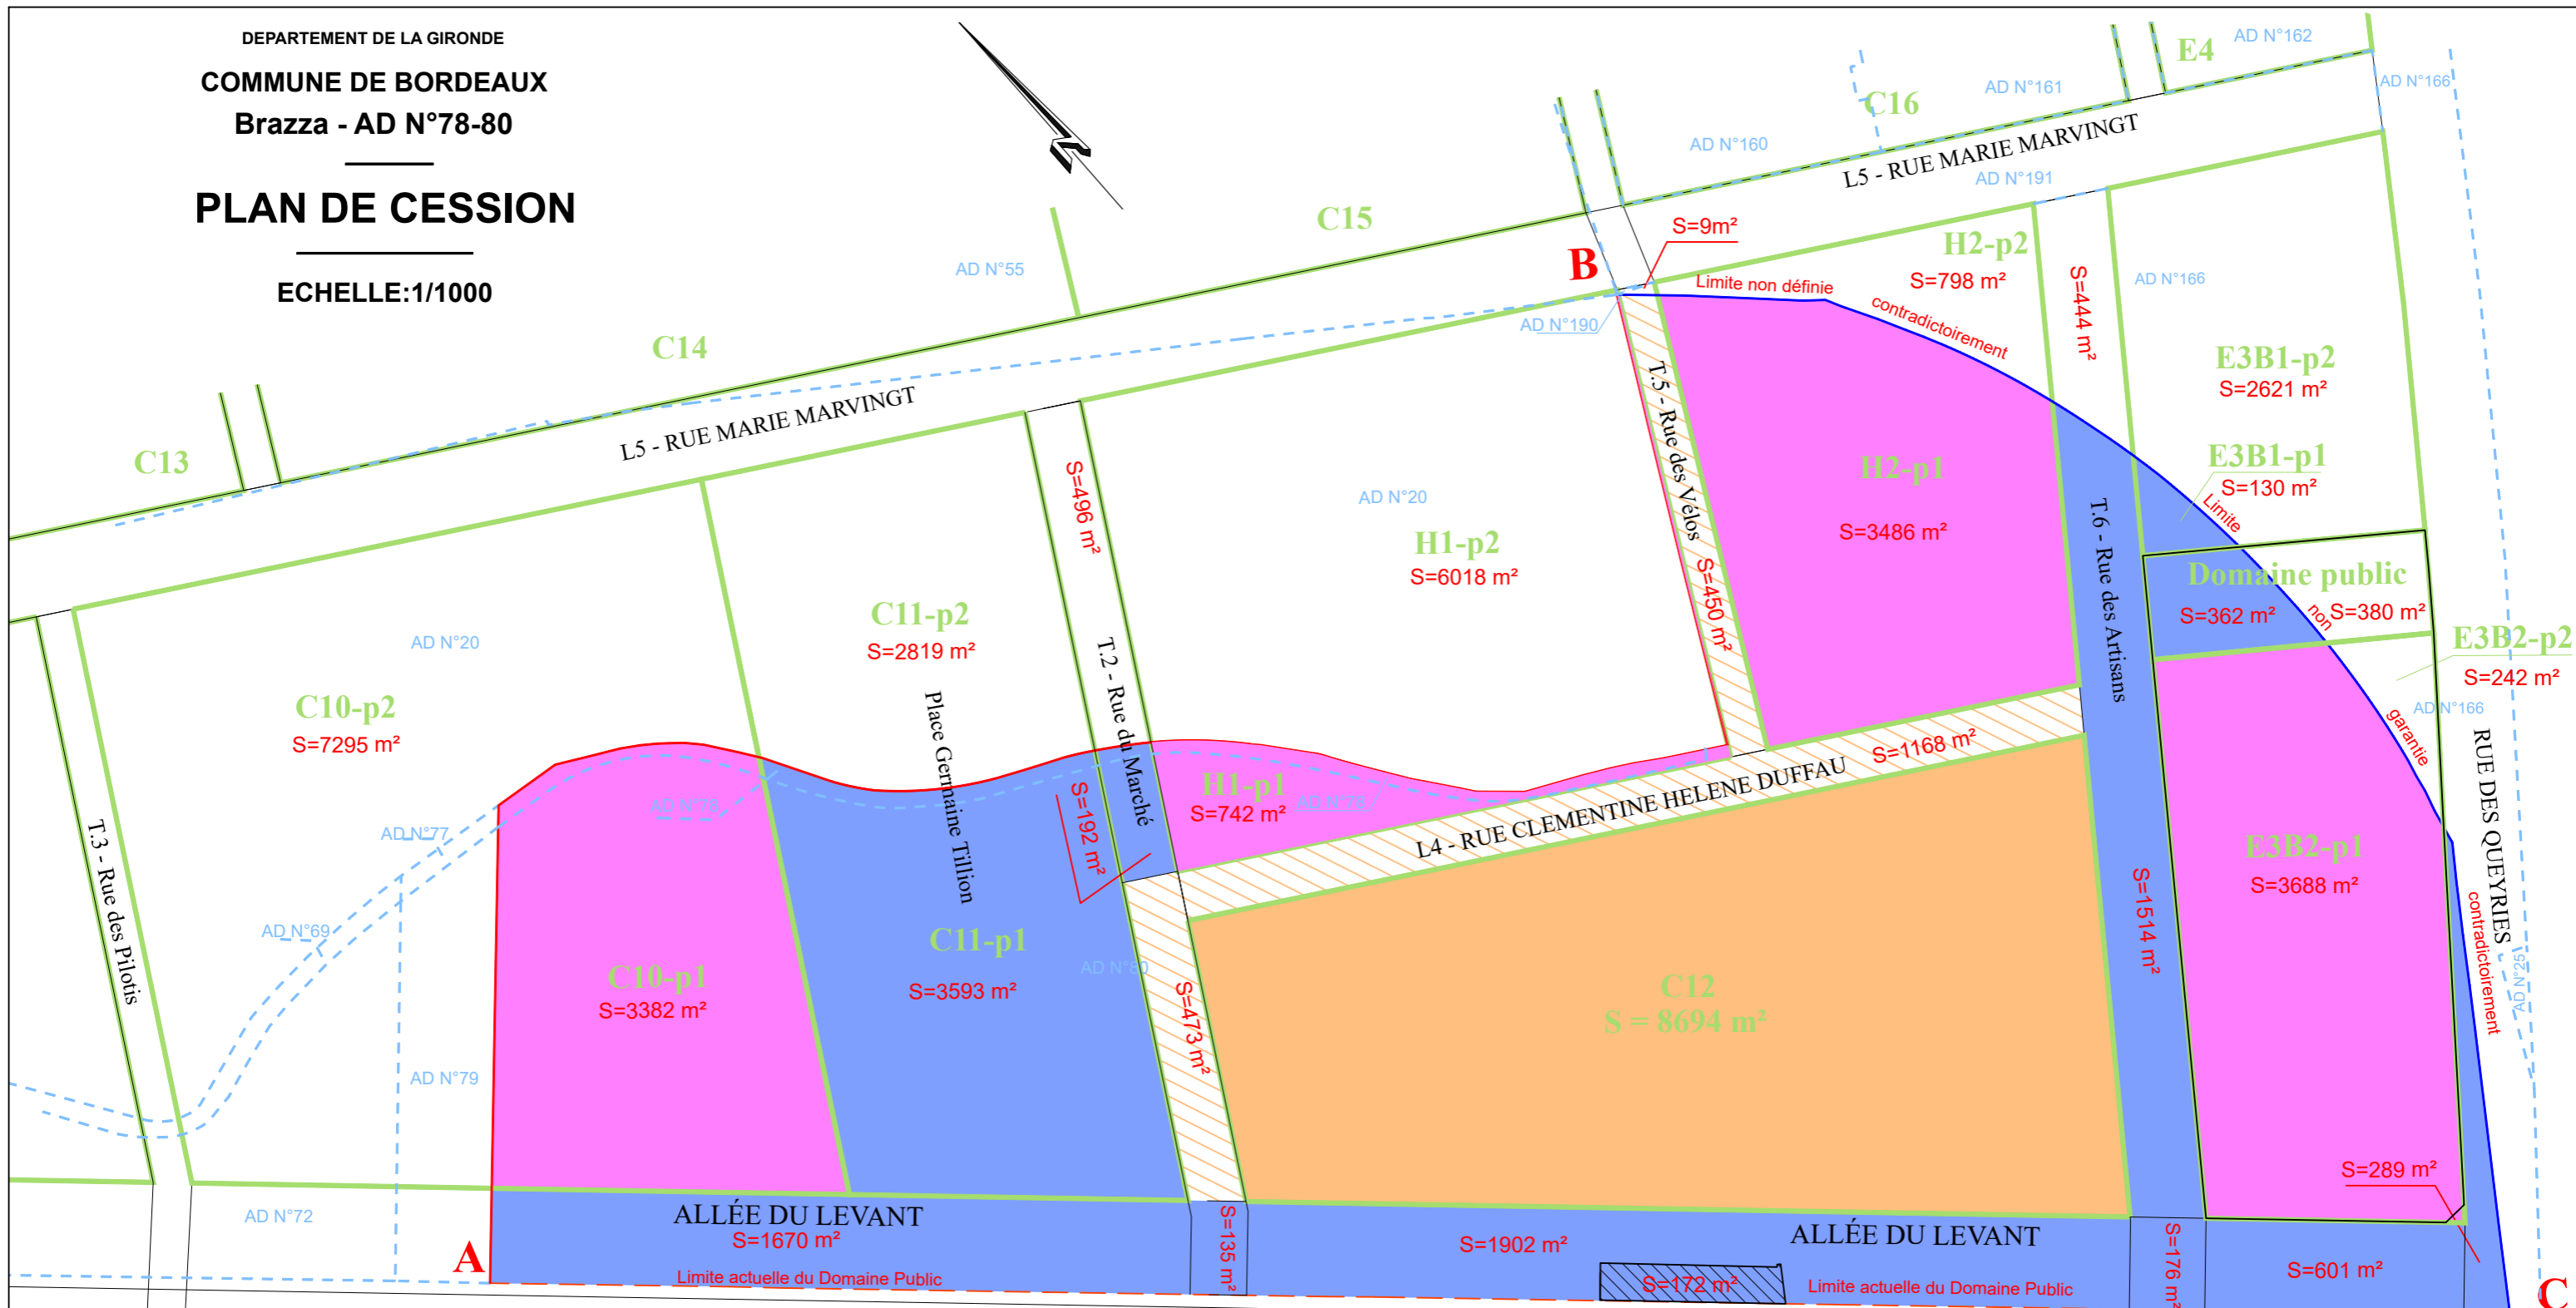

- Emprises devant être cédés à BORDEAUX METROPOLE S= 10 564m²
- Partie de quatre ilots E3B2, H1, H2 et C10 devant être réalisés par EIFFAGE IMMOBILIER SUD-OUEST S= 11 298m²
- Ilot C12 devant être réalisé par CDC HABITAT SOCIAL S= 8 694m²
- Immeuble déjà bâti à acquérir par BORDEAUX METROPOLE S= 172m²
- Voies du permis d'aménager, en co-titularité entre CDC HABITAT SOCIAL et EIFFAGE IMMOBILIER SUD-OUEST, à acquérir par EIFFAGE IMMOBILIER SUD OUEST et à rétrocéder à BORDEAUX METROPOLE S= 2 091m²



AGEO conseils
 Géomètres - Experts Fonciers Associés
 Vincent DUBES - Vincent LABELLE

Agence de PESSAC
 Ancien Cabinet PEDEZERT-LABELLE
 156, Avenue Jean-Jaurès - 33600 PESSAC
 Tél. 05 56 24 64 21 / 05 56 51 89 35 - Fax. 05 56 51 89 38
 e-mail : pessac@ageoconseils.fr

12691	048-21	E	27/10/2023	VL	diverses Modifications
n° dossier	n° commande	indice	date	établi par	observations

Informations géographiques propriété de la société AGEO Conseils. Reproduction strictement réservée. Le fichier informatique correspondant ne peut pas permettre d'obtenir une précision supérieure à celle du présent plan. Seul le plan authentifié par la signature du géomètre-expert est de nature à engager la responsabilité de la société AGEO Conseils.