



DIRECTION GENERALE  
DE L'AMENAGEMENT

- DIRECTION DU FONCIER -

COMMUNE  
DE  
BORDEAUX

IMMEUBLE SIS  
33 RUE DES BLEUETS  
15 ALLEE BALZAC

CESSION PAR BORDEAUX METROPOLE  
A GIRONDE HABITAT

CADASTRE

SECTION	PARCELLE	CONTENANCE
YM	80	6a75ca

DRESSE PAR LE TECHNICIEN TERRITORIAL BORDEAUX LE : 06-02-2024


VU ET VERIFIE PAR LE GEOMETRE BORDEAUX LE :

PRESENTE PAR LE DIRECTEUR BORDEAUX LE :

Onglet:PC24034423		
NUMERO DE CLASSEMENT	MODIFIE LE	OBSERVATIONS
archive 20024 PC2403442.dwg		
DESSINATEUR : A.B.		SERVICE DEMANDEUR L.M.

PLAN DE SITUATION

Echelle : 1/10000

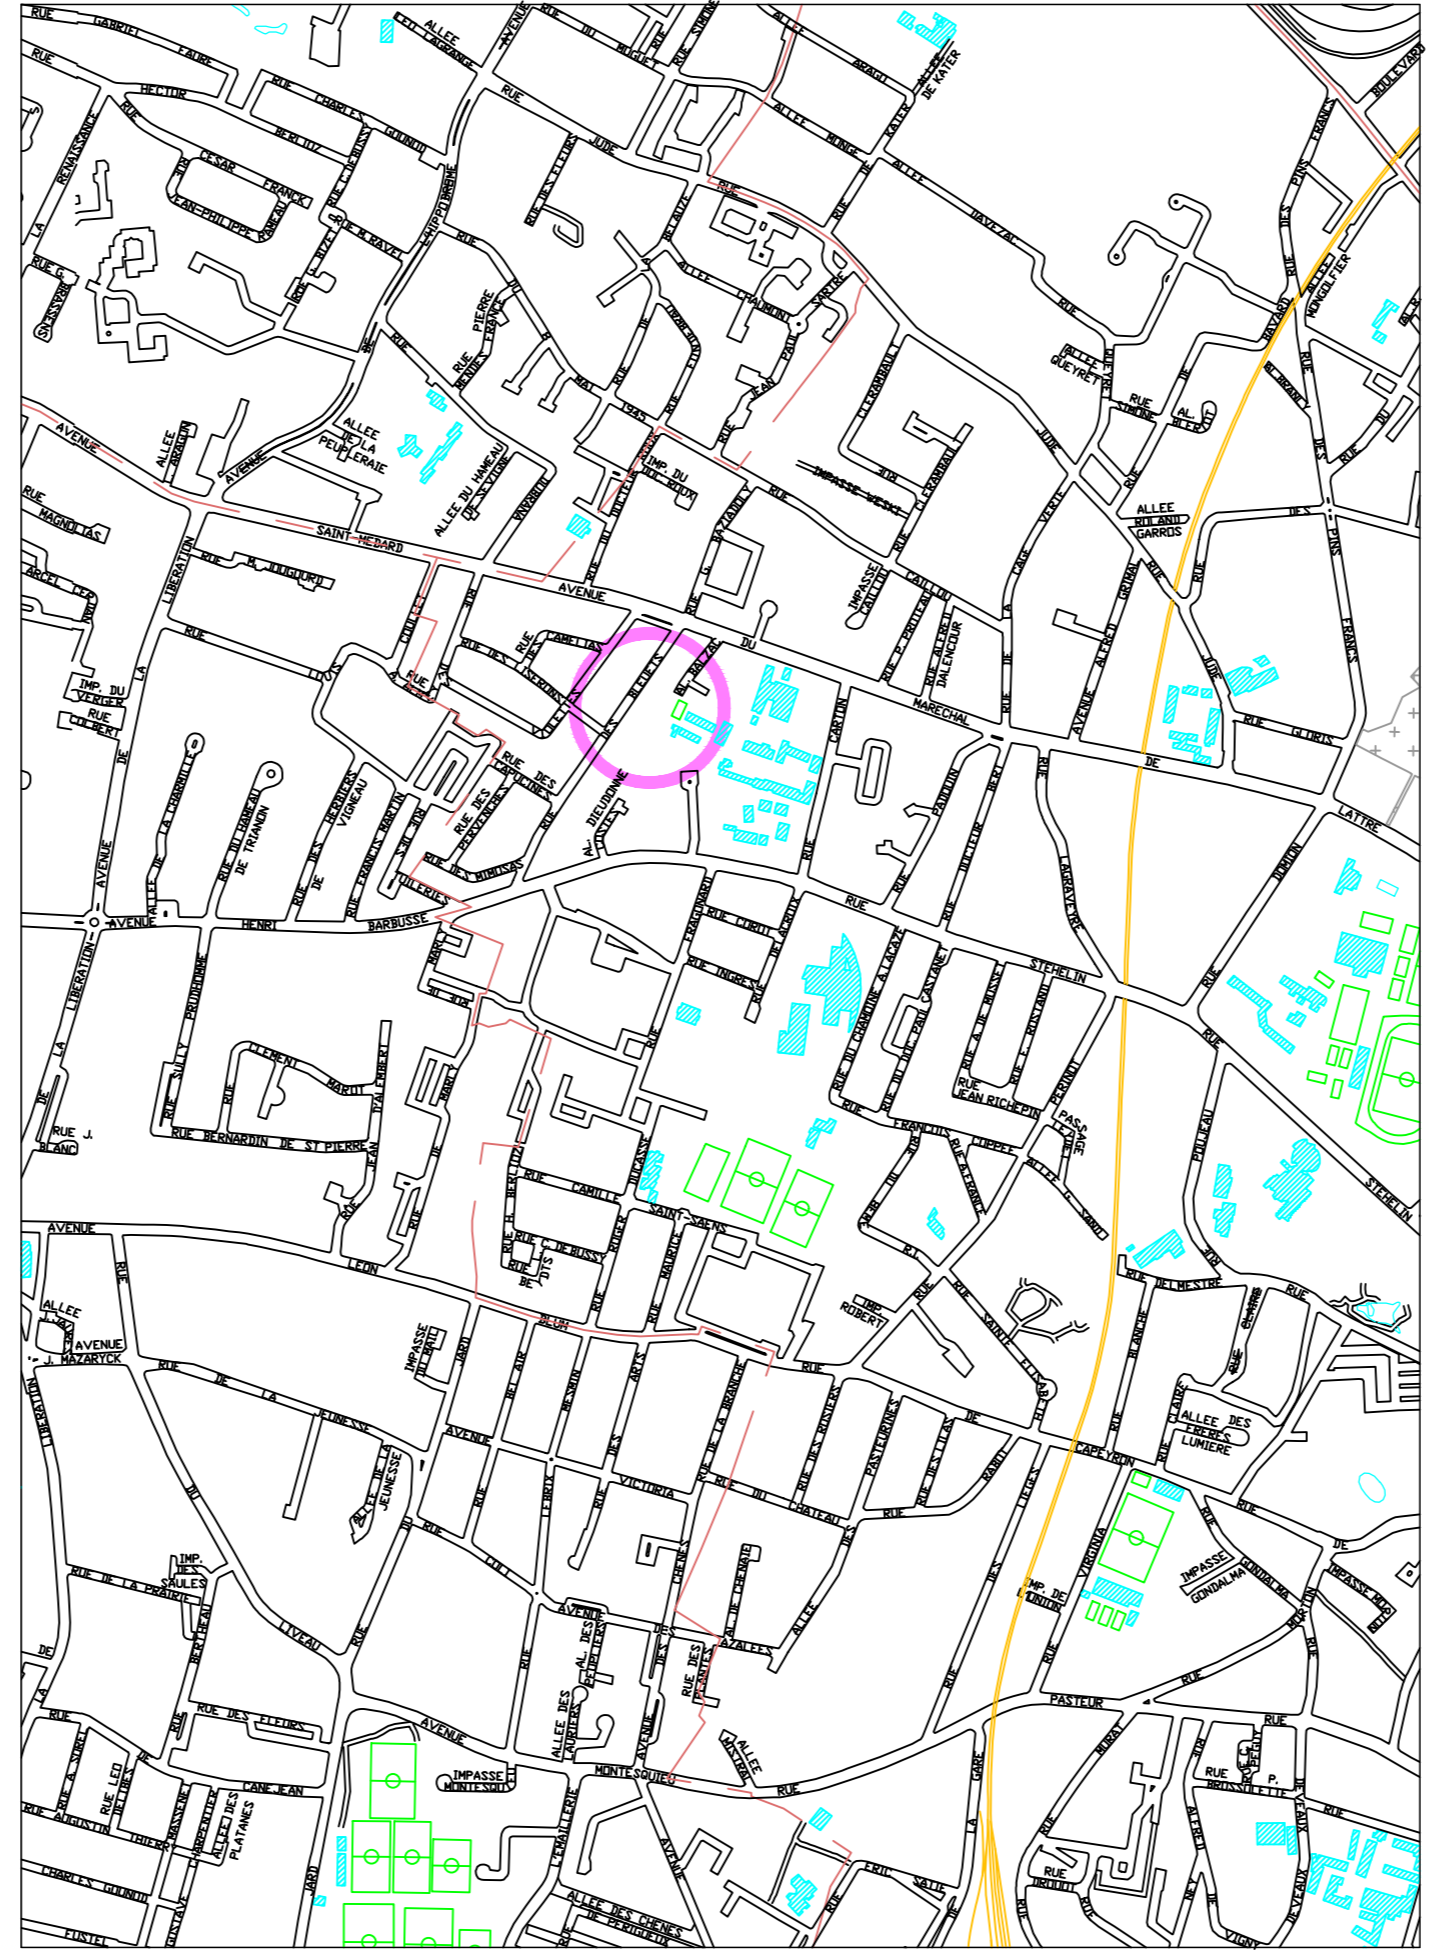

PLAN PARCELLAIRE  
Echelle : 1/500

