


**Aménagement de l'axe Avenue Carnot Avenue John Fitzgerald Kennedy**  
**Périmètre de prise en considération**

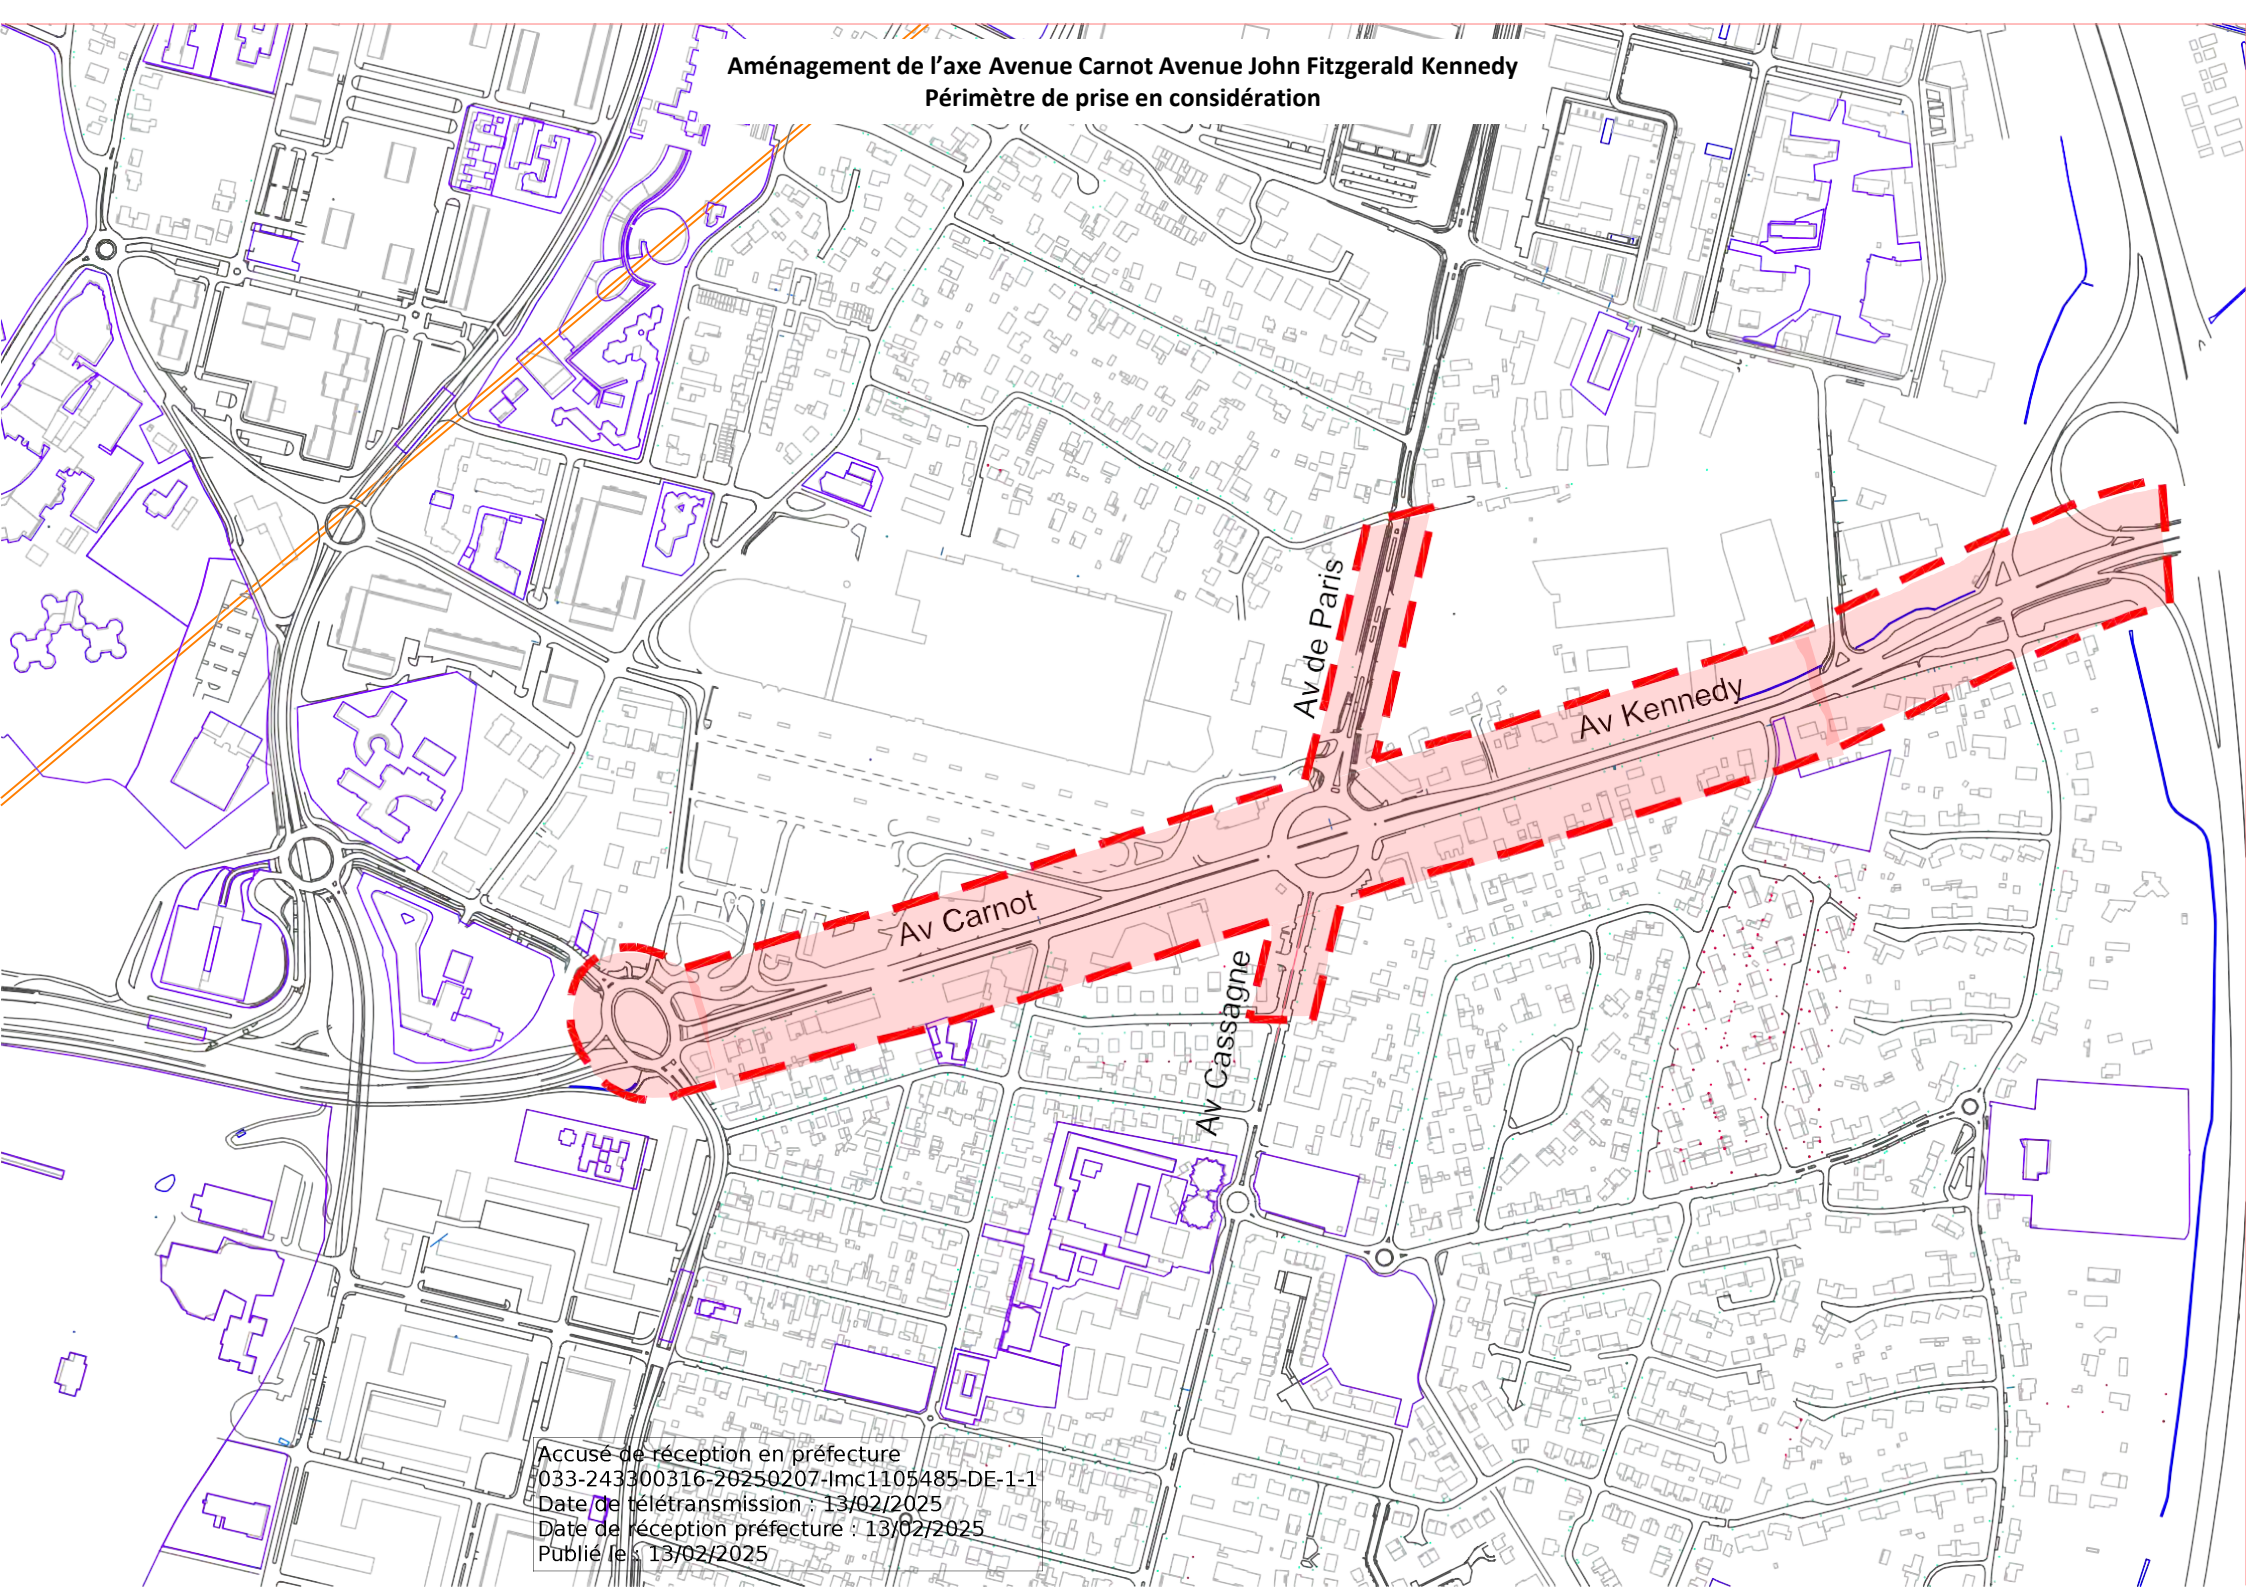

Accusé de réception en préfecture  
033-243300316-20250207-lmc1105485-DE-1-1  
Date de télétransmission : 13/02/2025  
Date de réception préfecture : 13/02/2025  
Publié le 13/02/2025