
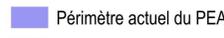
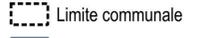
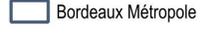


# Périmètre du projet d'extension du PEANP des Jalles

EXTENSION DU PERIMETRE DE PROTECTION ET DE VALORISATION  
DES ESPACES AGRICOLES ET NATURELS PERIURBAINS DES JALLES

-  Périmètre de l'extension du PEANP des Jalles Novembre 2024
-  Périmètre actuel du PEANP
-  Limite communale
-  Bordeaux Métropole

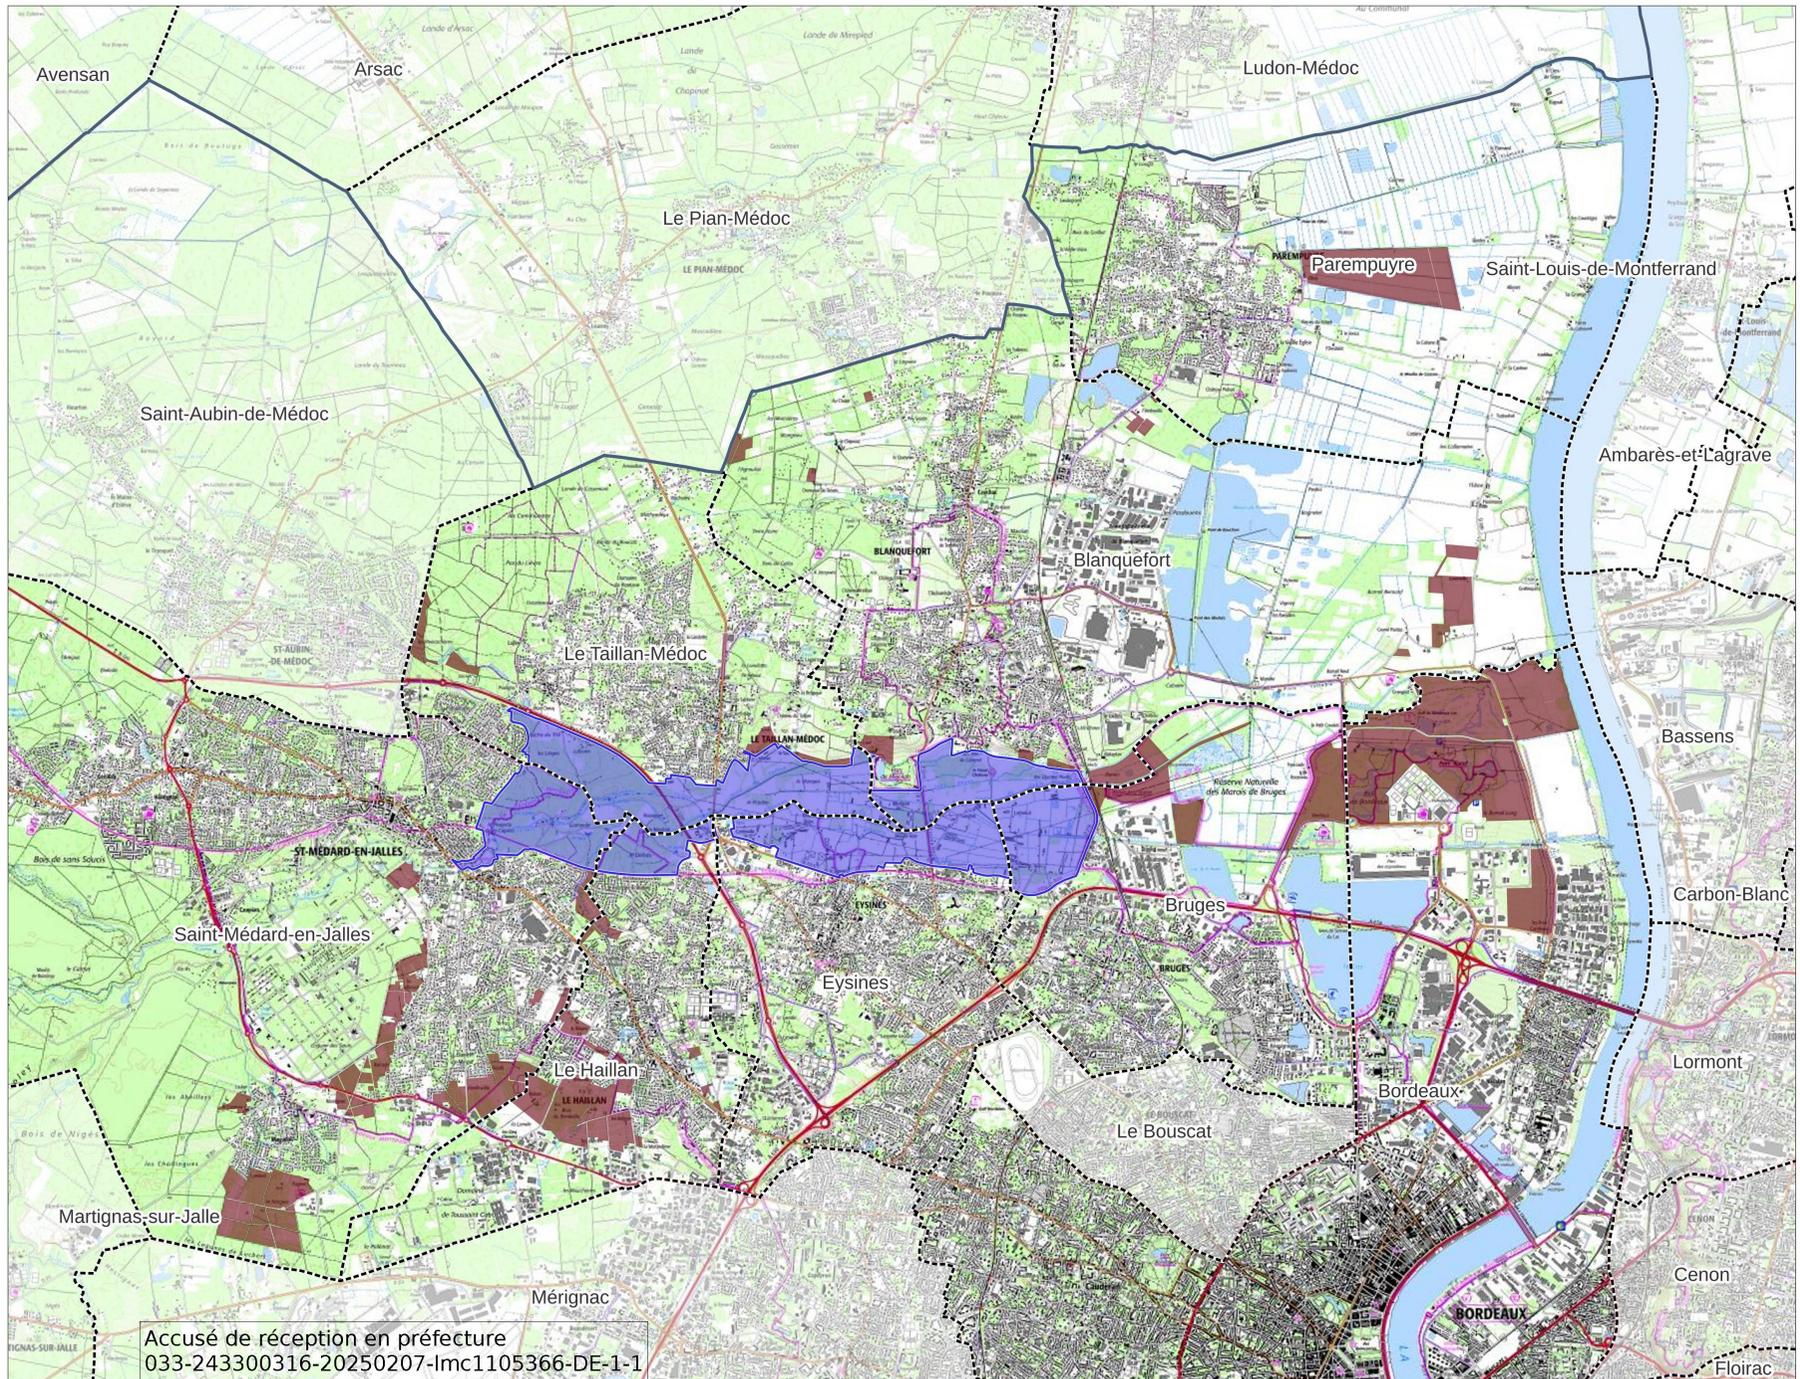

Accusé de réception en préfecture  
033-243300316-20250207-lmc1105366-DE-1-1  
Date de télétransmission : 13/02/2025  
Date de réception préfecture : 13/02/2025  
Publié le : 13/02/2025

Auteur : FLA

Source : IGN-BD TOPO 2022, DDTM 33



1:60 000  
Format A3

0 1 2 km