



COMMUNE :
LE HAILLAN

IMMEUBLE SIS AVENUE JEAN MERMOZ

Projet d'un Centre de transfert de déchets

CADASTRE

AR 171, 172p, 174, 177p

Superficie du lot arpentée hors accès 15 146 m²

(Superficie du lot avec l'accès depuis l'avenue Jean Mermoz 16 659 m²)

 Accès définitif au centre de déchets et à la chaufferie (cadastré AR 166 et 168).

Les bornes mentionnées sur ce plan ne matérialisent pas toutes des limites de propriétés.
Elles matérialisent l'emprise de gestion du centre de déchets.

DRESSE PAR
LE TECHNICIEN TERRITORIAL
BORDEAUX LE : 12/02/2025

VU ET VERIFIE PAR
LE GEOMETRE
BORDEAUX LE :


PRESENTE PAR
LE DIRECTEUR
BORDEAUX LE :

Onget:CENTRE DECHETS

NUMERO DE CLASSEMENT	MODIFIE LE	OBSERVATIONS
1902609A.dwg Archive 2019		
DESSINATEUR : F.L.		SERVICE DEMANDEUR

PLAN DE SITUATION

1/10000

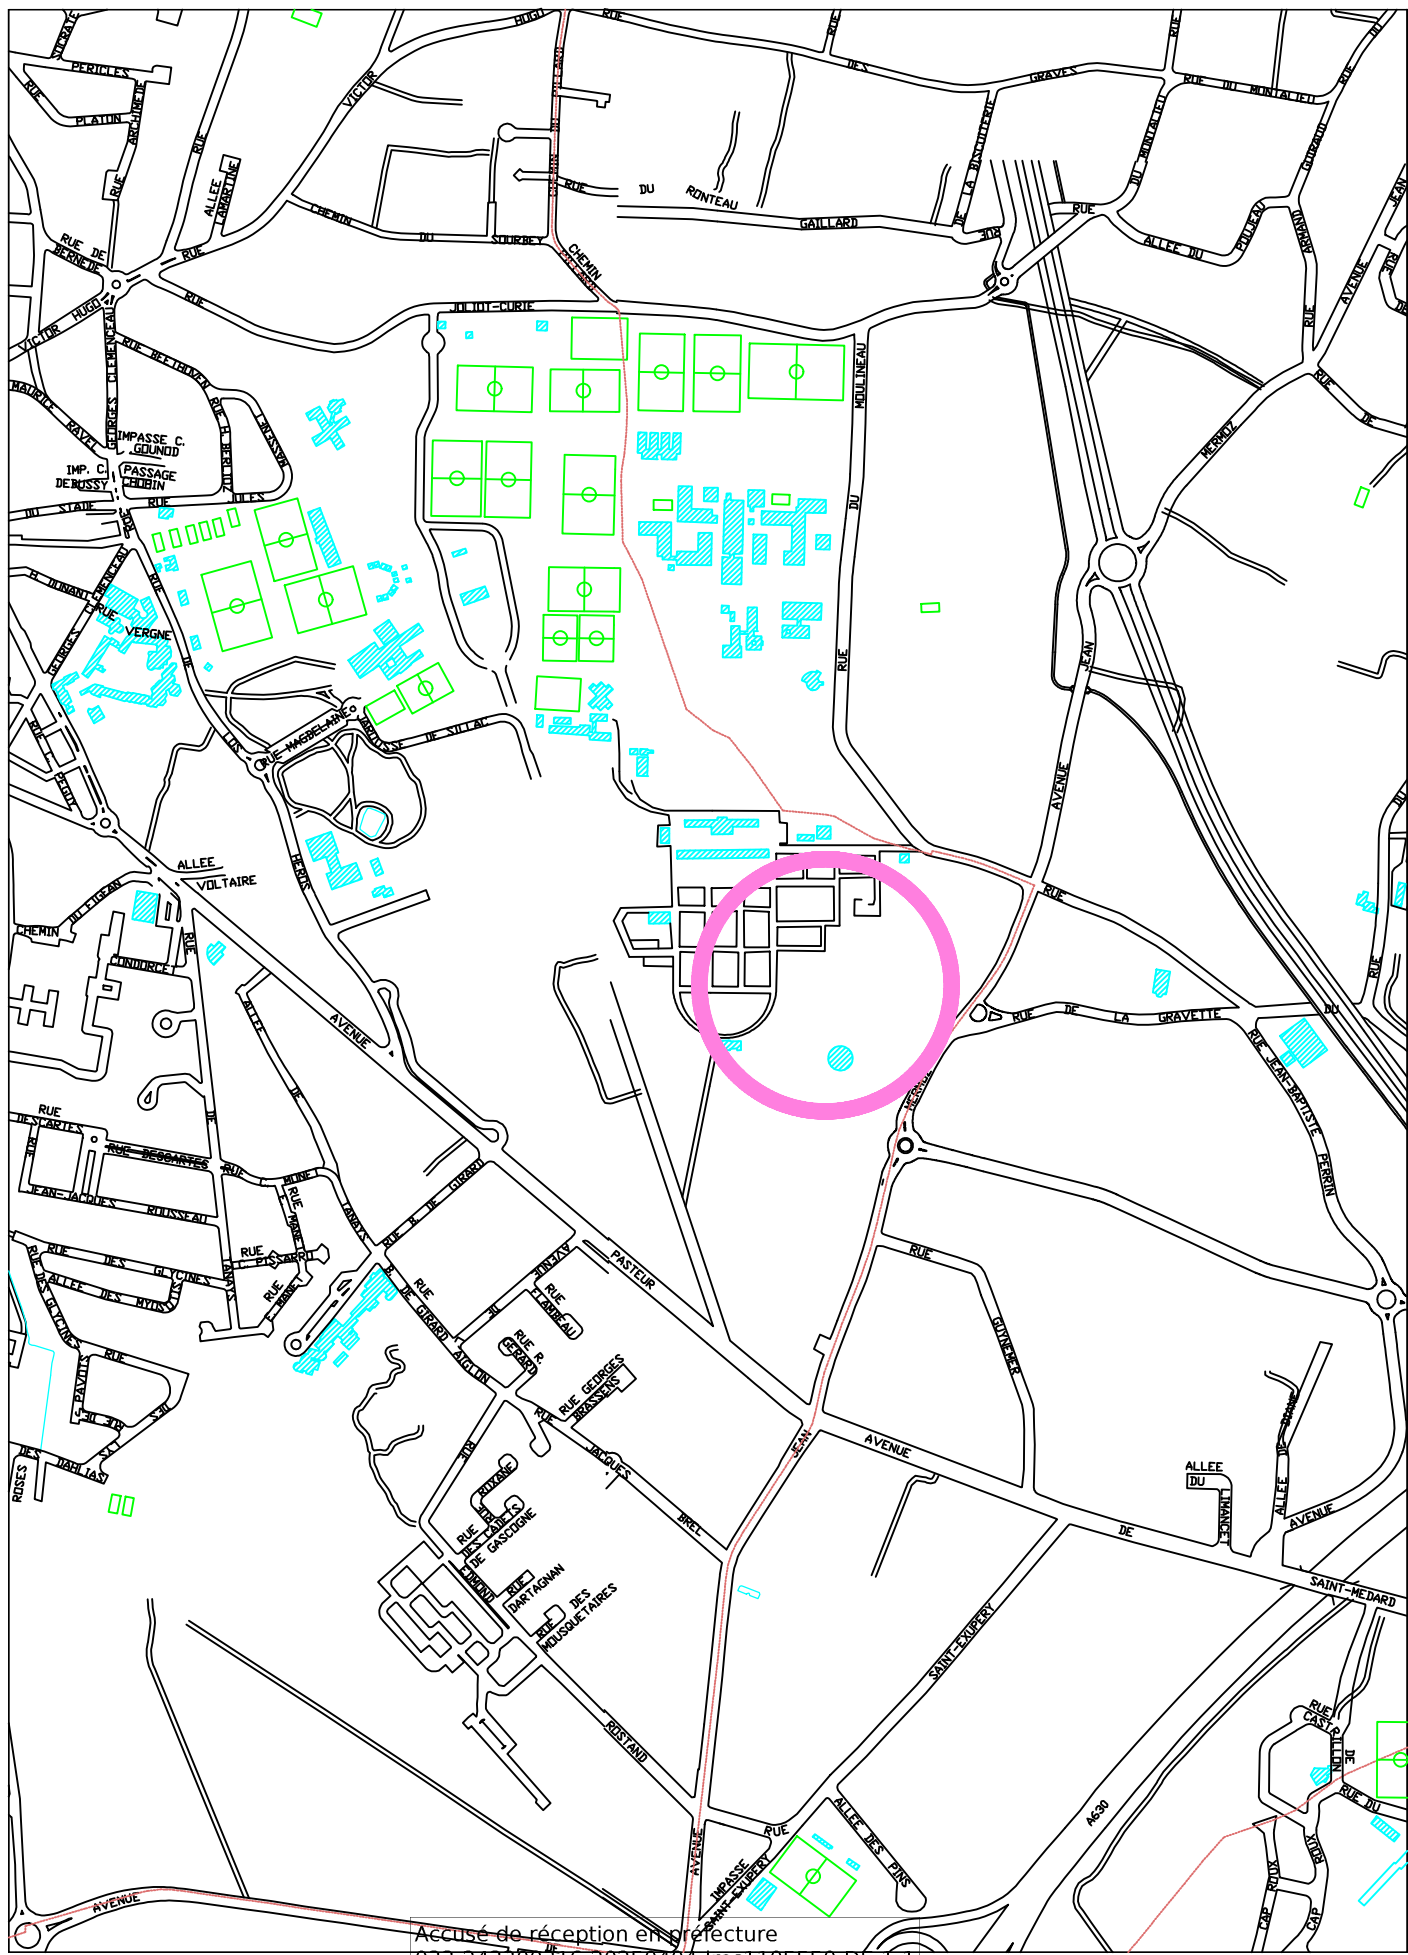

Accusé de réception en préfecture
033-243300316-20250404-IMC1105550-DE-1-1
Date de télétransmission : 11/04/2025
Date de réception préfecture : 11/04/2025
Publié le : 14/04/2025

