


COMMUNE DE FLOIRAC
 IMMEUBLE SIS RUE SALVADOR ALLENDE RUE JULES VERNE
 CESSION PAR BORDEAUX METROPOLE A L'A.N.C.T.

CADASTRE

SECTION	PARCELLE	CONTENANCE	CESSION
BM	DP	2300 M ²	2300 M ²

DRESSE PAR LE TECHNICIEN TERRITORIAL BORDEAUX LE : 26/05/2021	VU ET VERIFIE PAR LE GEOMETRE BORDEAUX LE :	PRESENTE PAR LE DIRECTEUR BORDEAUX LE :
Origlet:AF-EM DP		
NUMERO DE CLASSEMENT	MODIFIE LE	OBSERVATIONS
2002693.DWG		
ARCHIVE 2020		
DESSINATEUR : FL		SERVICE DEMANDEUR
		DF AC (TM)

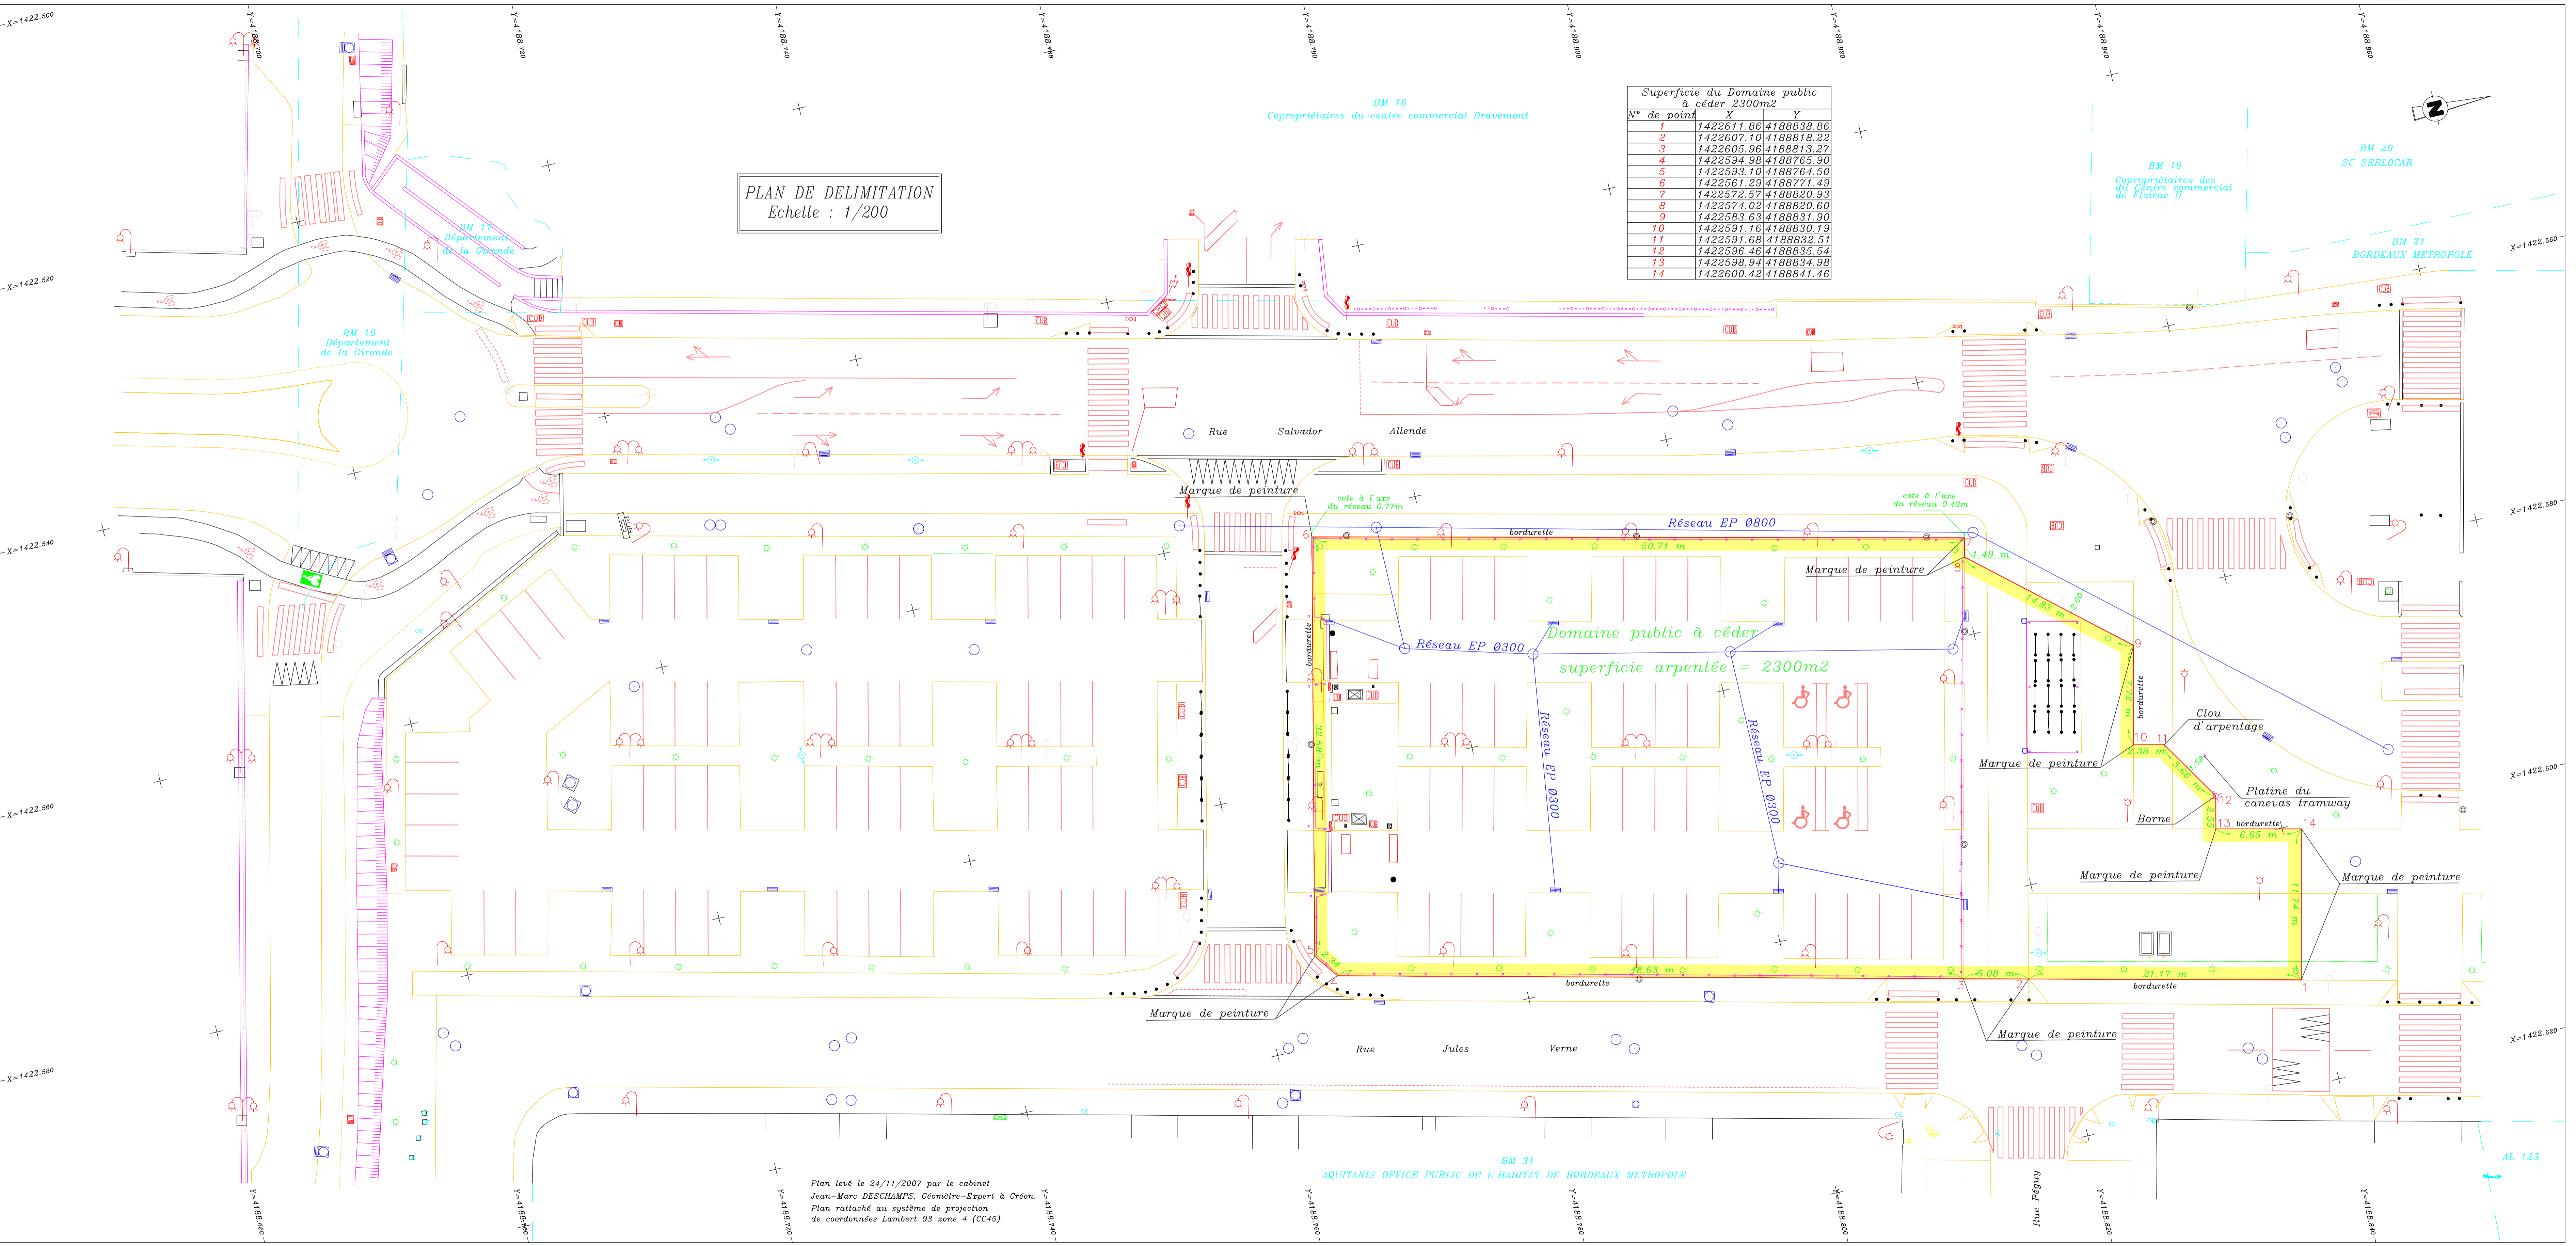

Superficie du Domaine public à céder 2300m²

N° de point	X	Y
1	1422611.86	4188838.86
2	1422607.10	4188818.22
3	1422605.96	4188813.27
4	1422594.98	4188765.90
5	1422593.10	4188764.50
6	1422561.29	4188771.49
7	1422572.57	4188820.93
8	1422574.02	4188820.60
9	1422583.63	4188831.90
10	1422591.16	4188830.19
11	1422591.68	4188832.51
12	1422596.46	4188835.54
13	1422598.94	4188834.98
14	1422600.42	4188841.46

Plan levé le 24/11/2007 par le cabinet Jean-Marc DESCHAMPS, Géomètre-Expert à Créon.
 Plan rattaché au système de projection de coordonnées Lambert 93 zone 4 (CC45).