

COMMUNE DE BORDEAUX

CITE DU GRAND PARC AMÉNAGEMENT DU CENTRE COMMERCIAL EUROPE



CESSION PAR BORDEAUX METROPOLE A PROXICOMMERCE

CADASTRE

SECTION	PARCELLE	CONTENANCE	CESSION
PX	DP1	2767 M ²	2767 M ²
PX	DP2	1005 M ²	1005 M ²
TOTAUX		3772 M ²	3772 M ²

DRESSE PAR LE TECHNIEN TERRITORIAL BORDEAUX LE : 10/03/2022	VU ET VÉRIFIÉ PAR LE GÉNÉRALISTE BORDEAUX LE :	PRÉSENTE PAR LE DIRECTEUR BORDEAUX LE :
Objet: AF DE CLASSEMENT BM	NUMERO DE CLASSEMENT	MODIFIÉ LE
17024310.dwg	ARCHIVÉ 2017	
DESSINATEUR : FL		SERVICE DEMANDEUR (SI (MP))

PLAN DE SITUATION Echelle : 1/10000

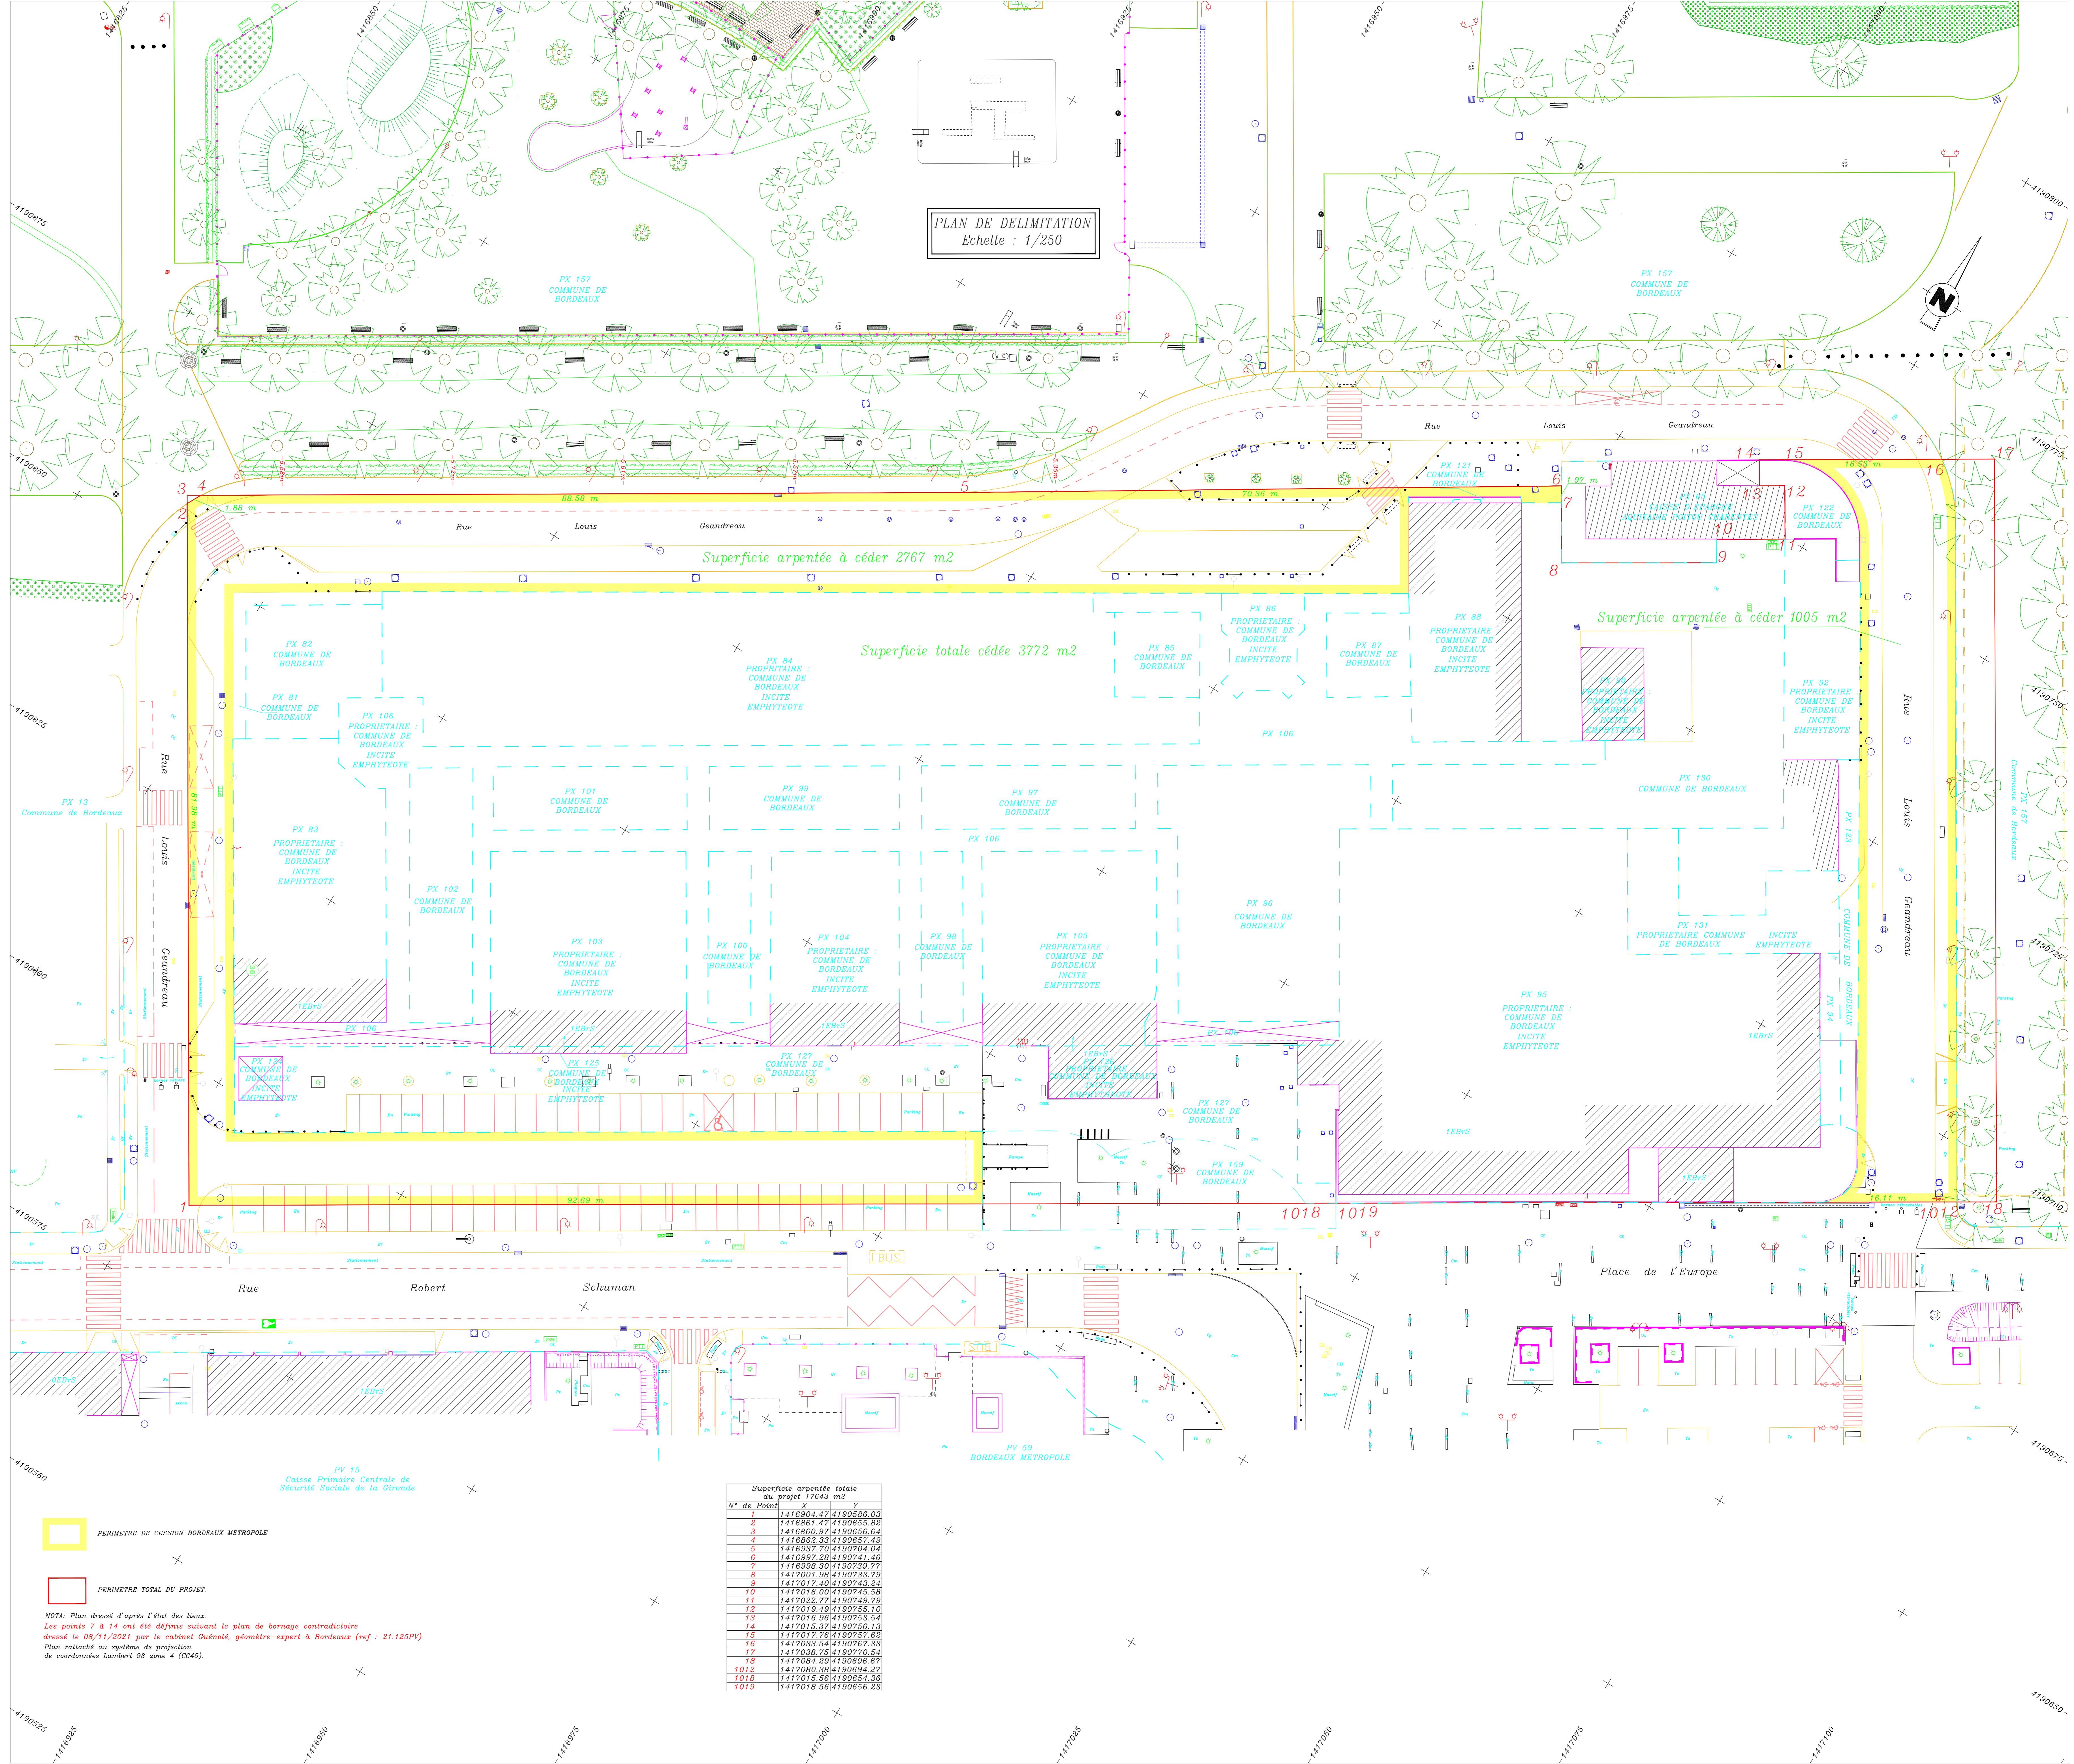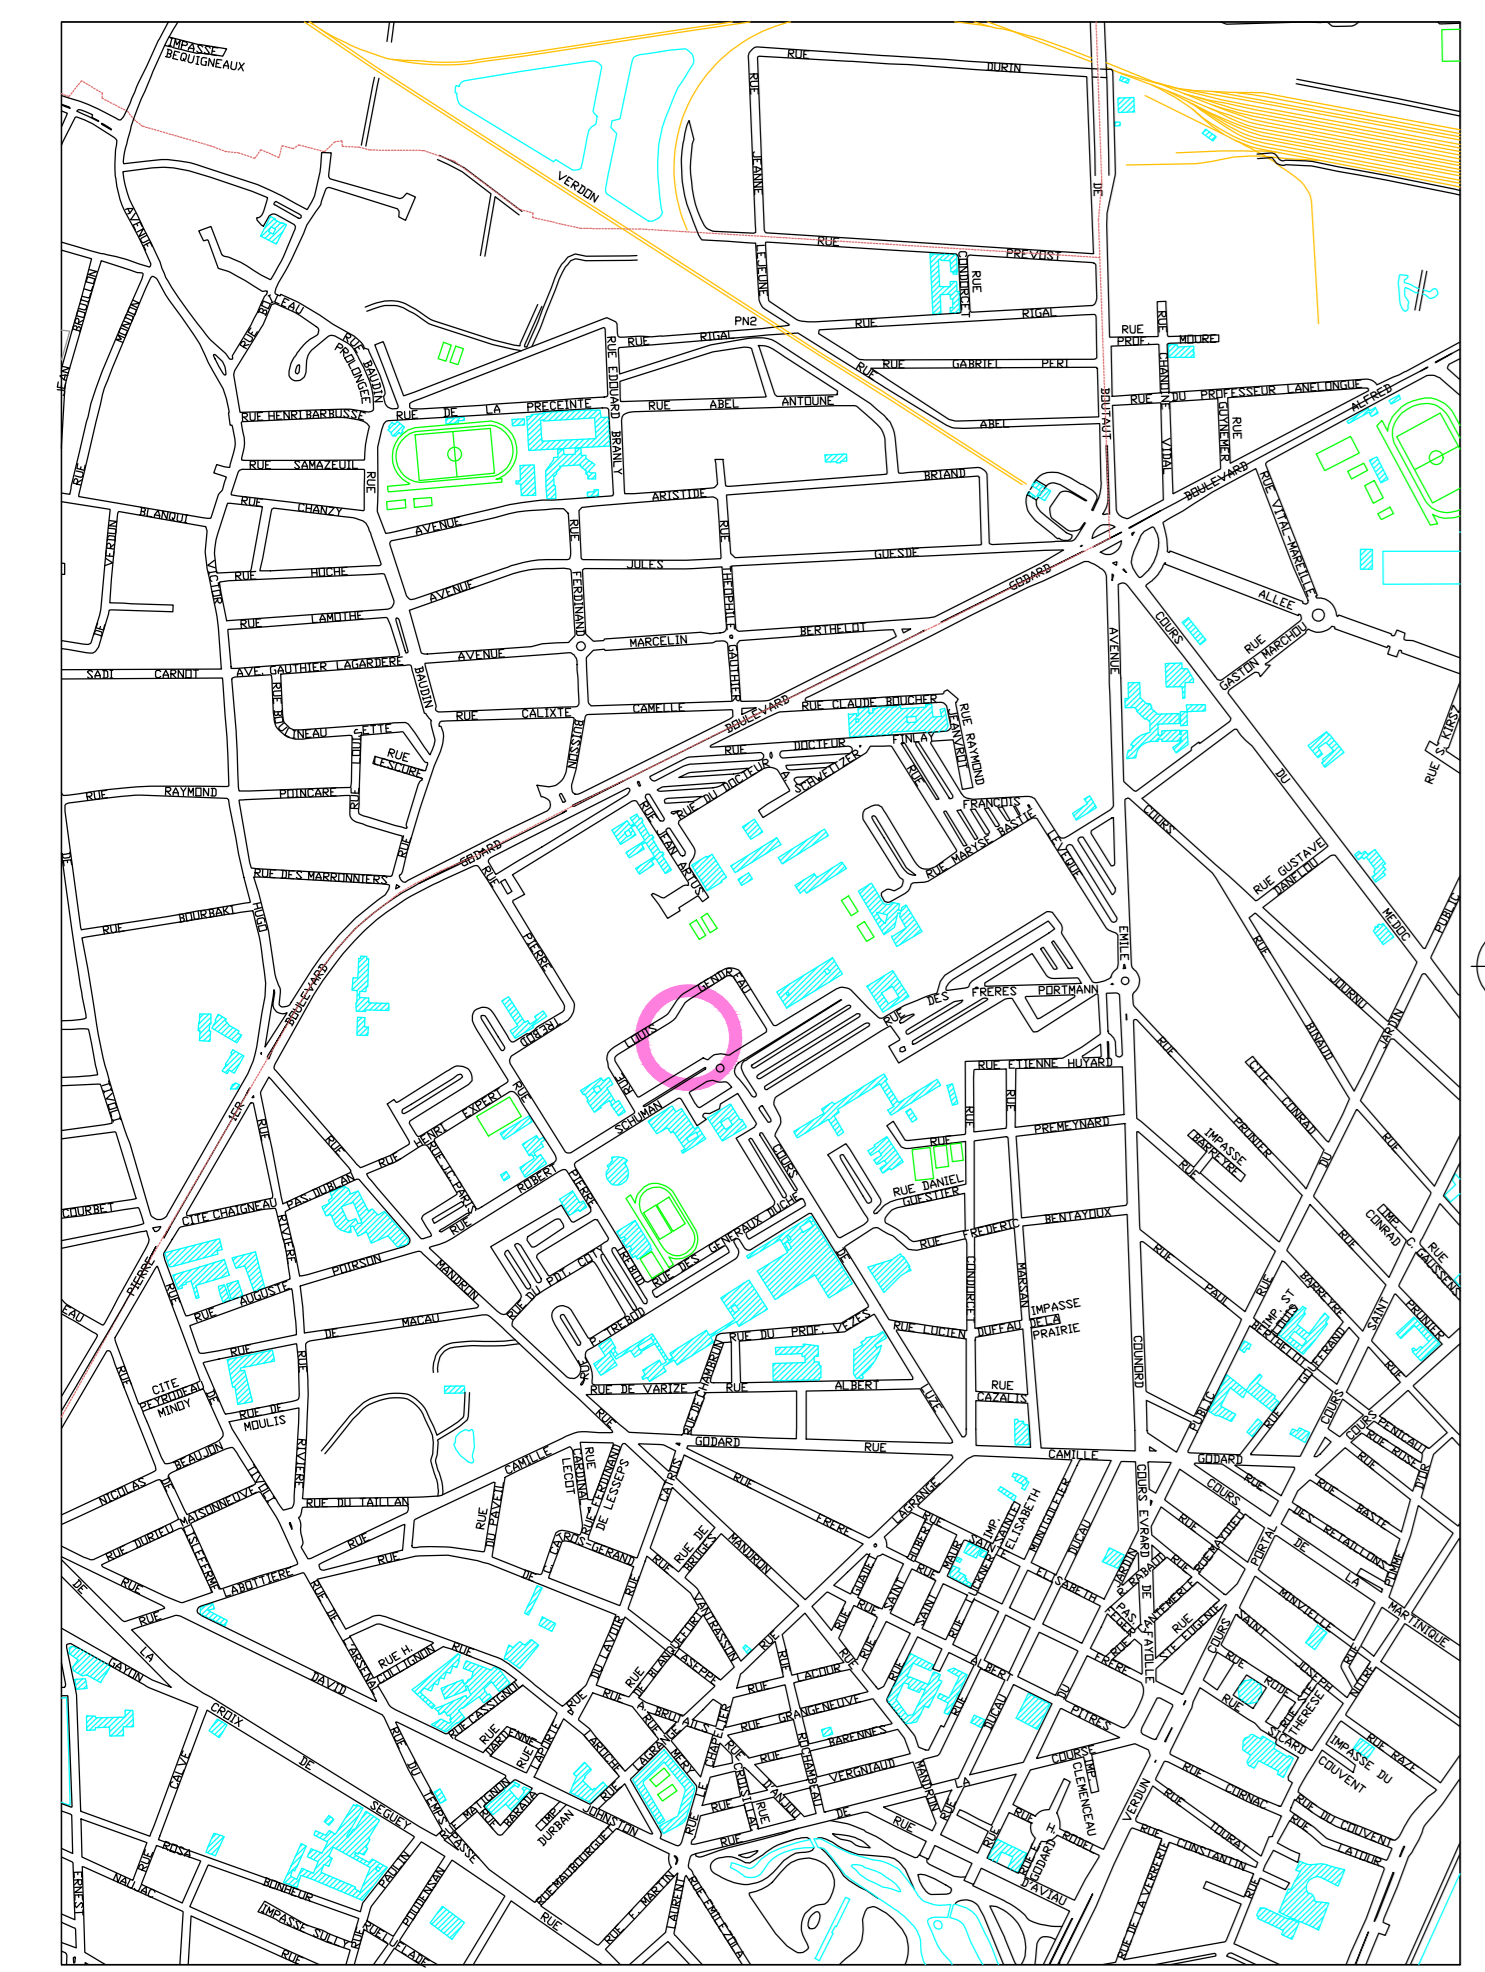

Superficie arpentée totale au projet 17643 m²

N° de Point	X	Y
1	1416904.47	4190586.03
2	1416961.47	4190656.82
3	1416860.97	4190656.04
4	1416862.38	4190657.49
5	1416937.70	4190704.04
6	1416937.28	4190741.46
7	1416938.30	4190739.77
8	1417001.98	4190733.79
9	1417017.40	4190743.24
10	1417016.00	4190745.58
11	1417025.70	4190749.79
12	1417019.49	4190755.10
13	1417016.98	4190753.54
14	1417015.37	4190756.13
15	1417017.78	4190757.62
16	1417033.54	4190767.33
17	1417038.75	4190770.54
18	1417084.29	4190696.67
1012	1417080.38	4190694.27
1018	1417015.56	4190654.36
1019	1417018.56	4190656.23

PERIMETRE DE CESSION BORDEAUX METROPOLE

PERIMETRE TOTAL DU PROJET.

NOTA: Plan dressé d'après l'état des lieux.
Les points 7 à 14 ont été définis suivant le plan de bornage contradictoire dressé le 08/11/2021 par le cabinet Duhoil, géomètre-expert à Bordeaux (ref : 21.125PV)
Plan rattaché au système de projection de coordonnées Lambert 93 zone 4 (CC4).