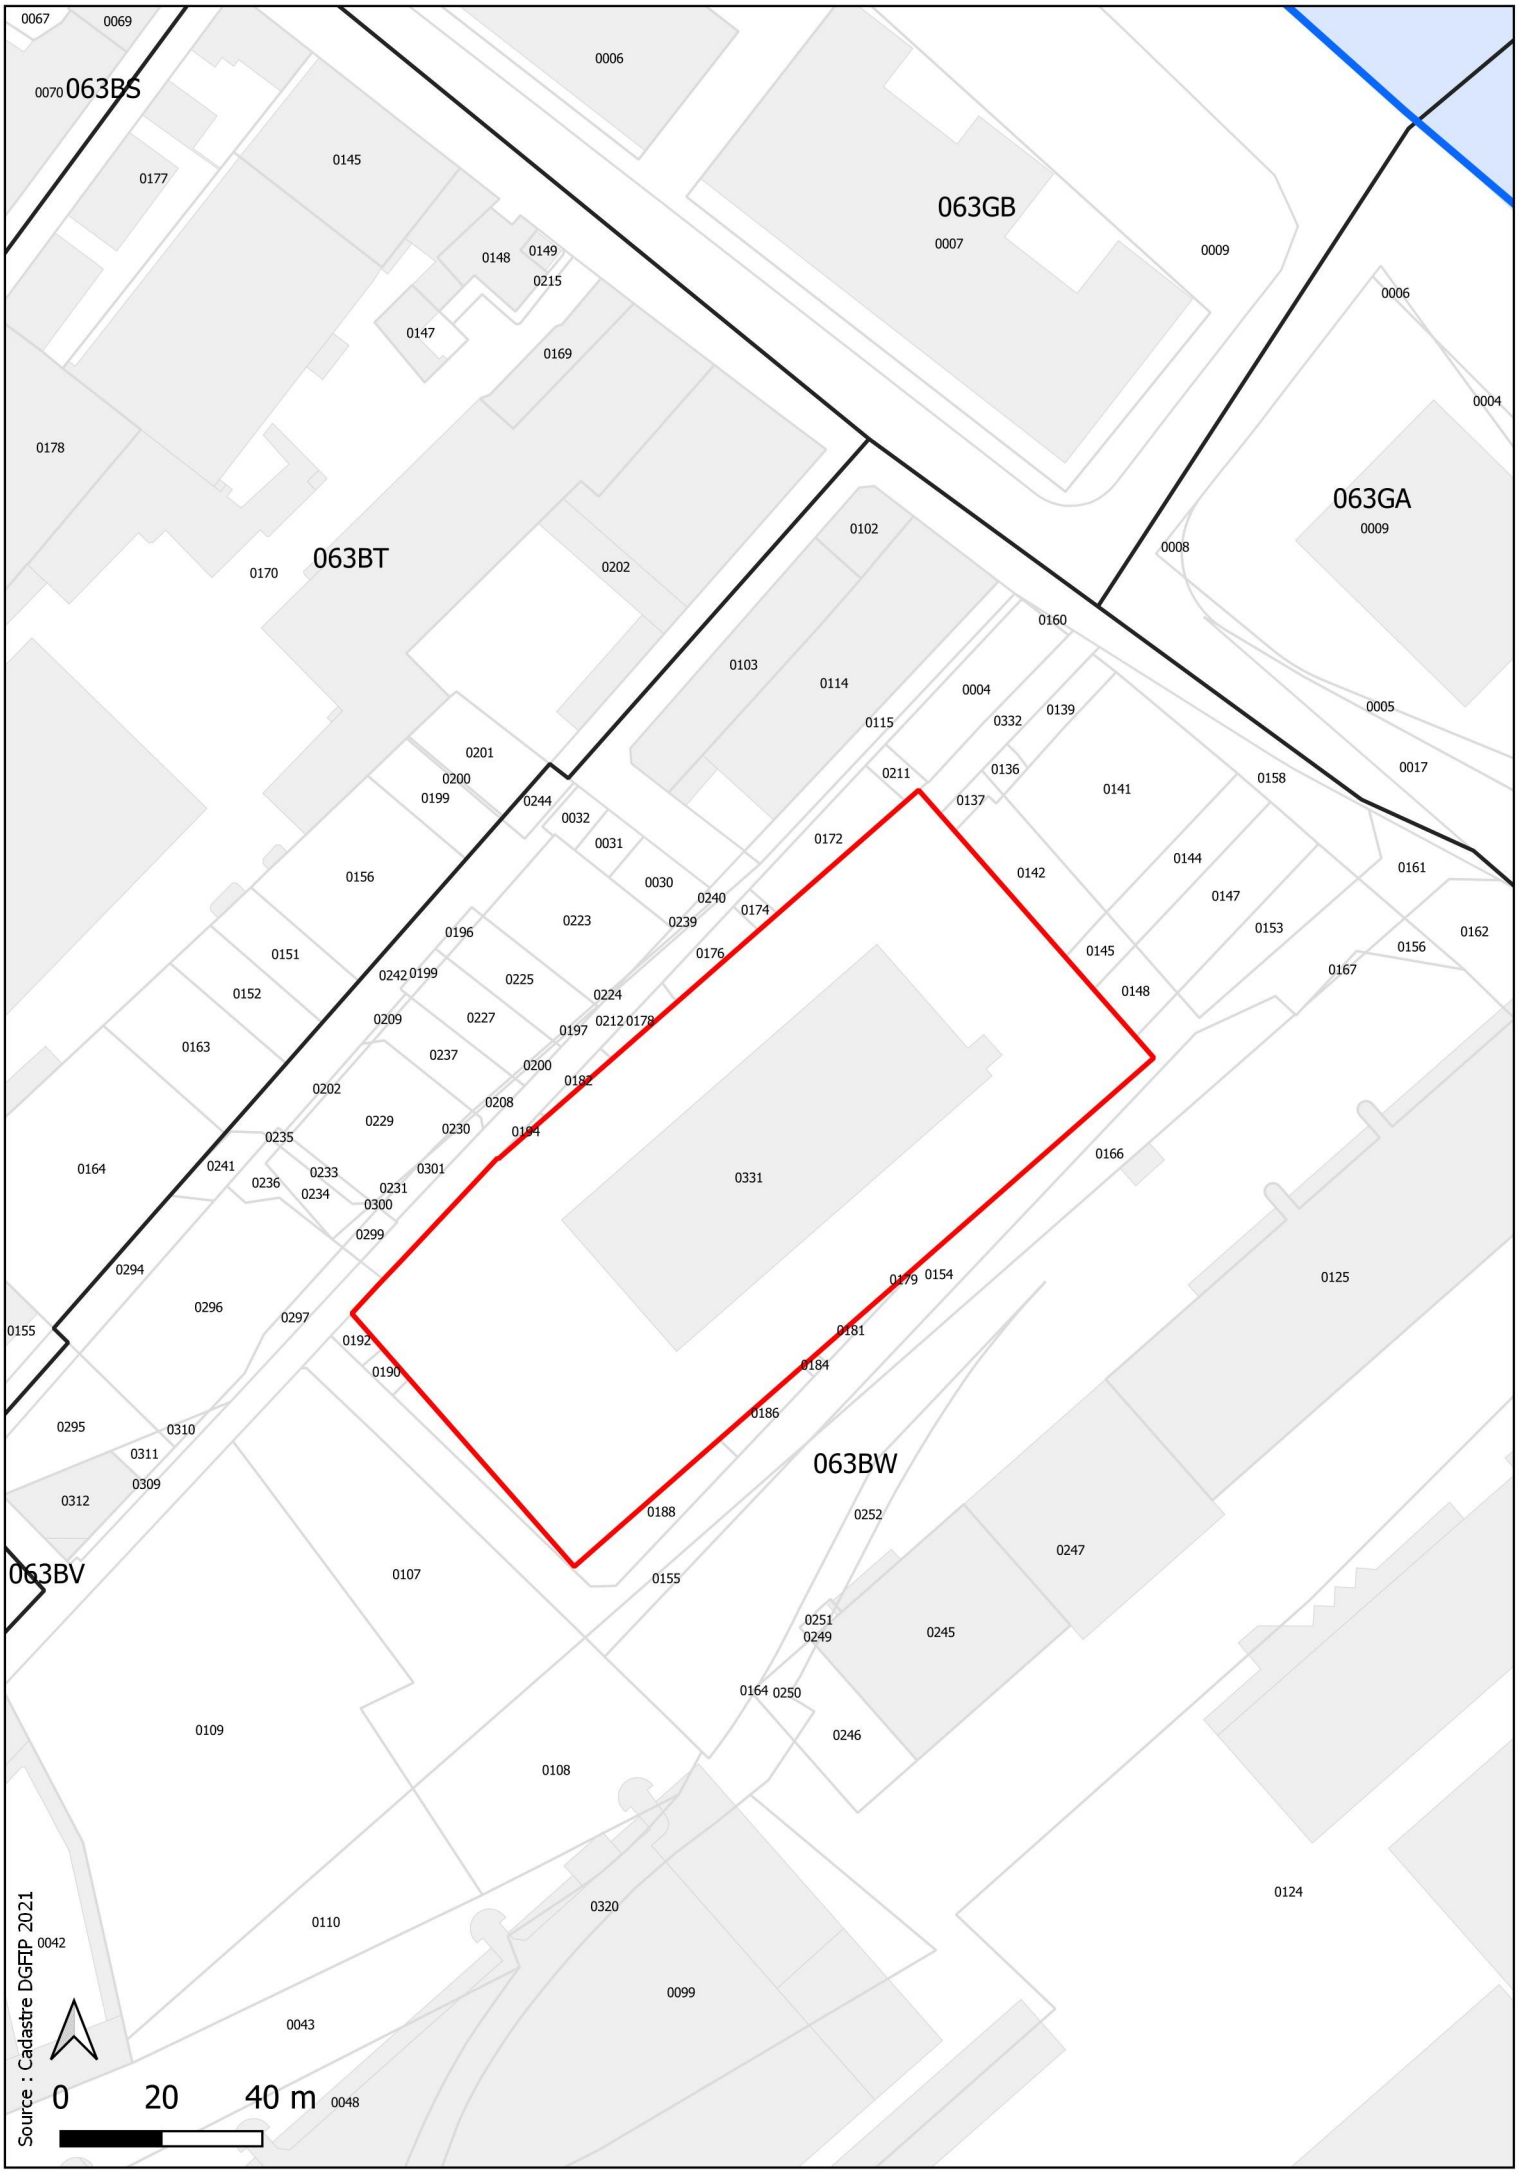
063BS
063GB
063GA
063BT
063BW
063BV
0067
0069
0070
0006
0145
0177
0148
0149
0215
0147
0169
0007
0009
0004
0178
0102
0008
0170
0202
0160
0103
0114
0004
0139
0005
0115
0332
0201
0200
0199
0244
0211
0136
0141
0158
0017
0137
0032
0031
0172
0156
0030
0142
0144
0161
0240
0174
0147
0223
0239
0196
0153
0162
0151
0176
0145
0156
0242
0199
0225
0167
0152
0224
0148
0209
0227
0212
0178
0197
0163
0237
0200
0182
0202
0208
0229
0230
0194
0235
0166
0164
0241
0233
0301
0236
0234
0231
0331
0300
0299
0294
0179
0154
0125
0296
0297
0155
0192
0181
0190
0184
0295
0186
0310
0311
0309
0312
0188
0252
0247
0107
0155
0251
0249
0245
0164
0250
0109
0246
0108
0124
0320
0110
0042
0099
0043
0048
0
20
40 m
Source : Cadastre DGFiP 2021