


# TREUIL ET RENARD

## Matrice foncière

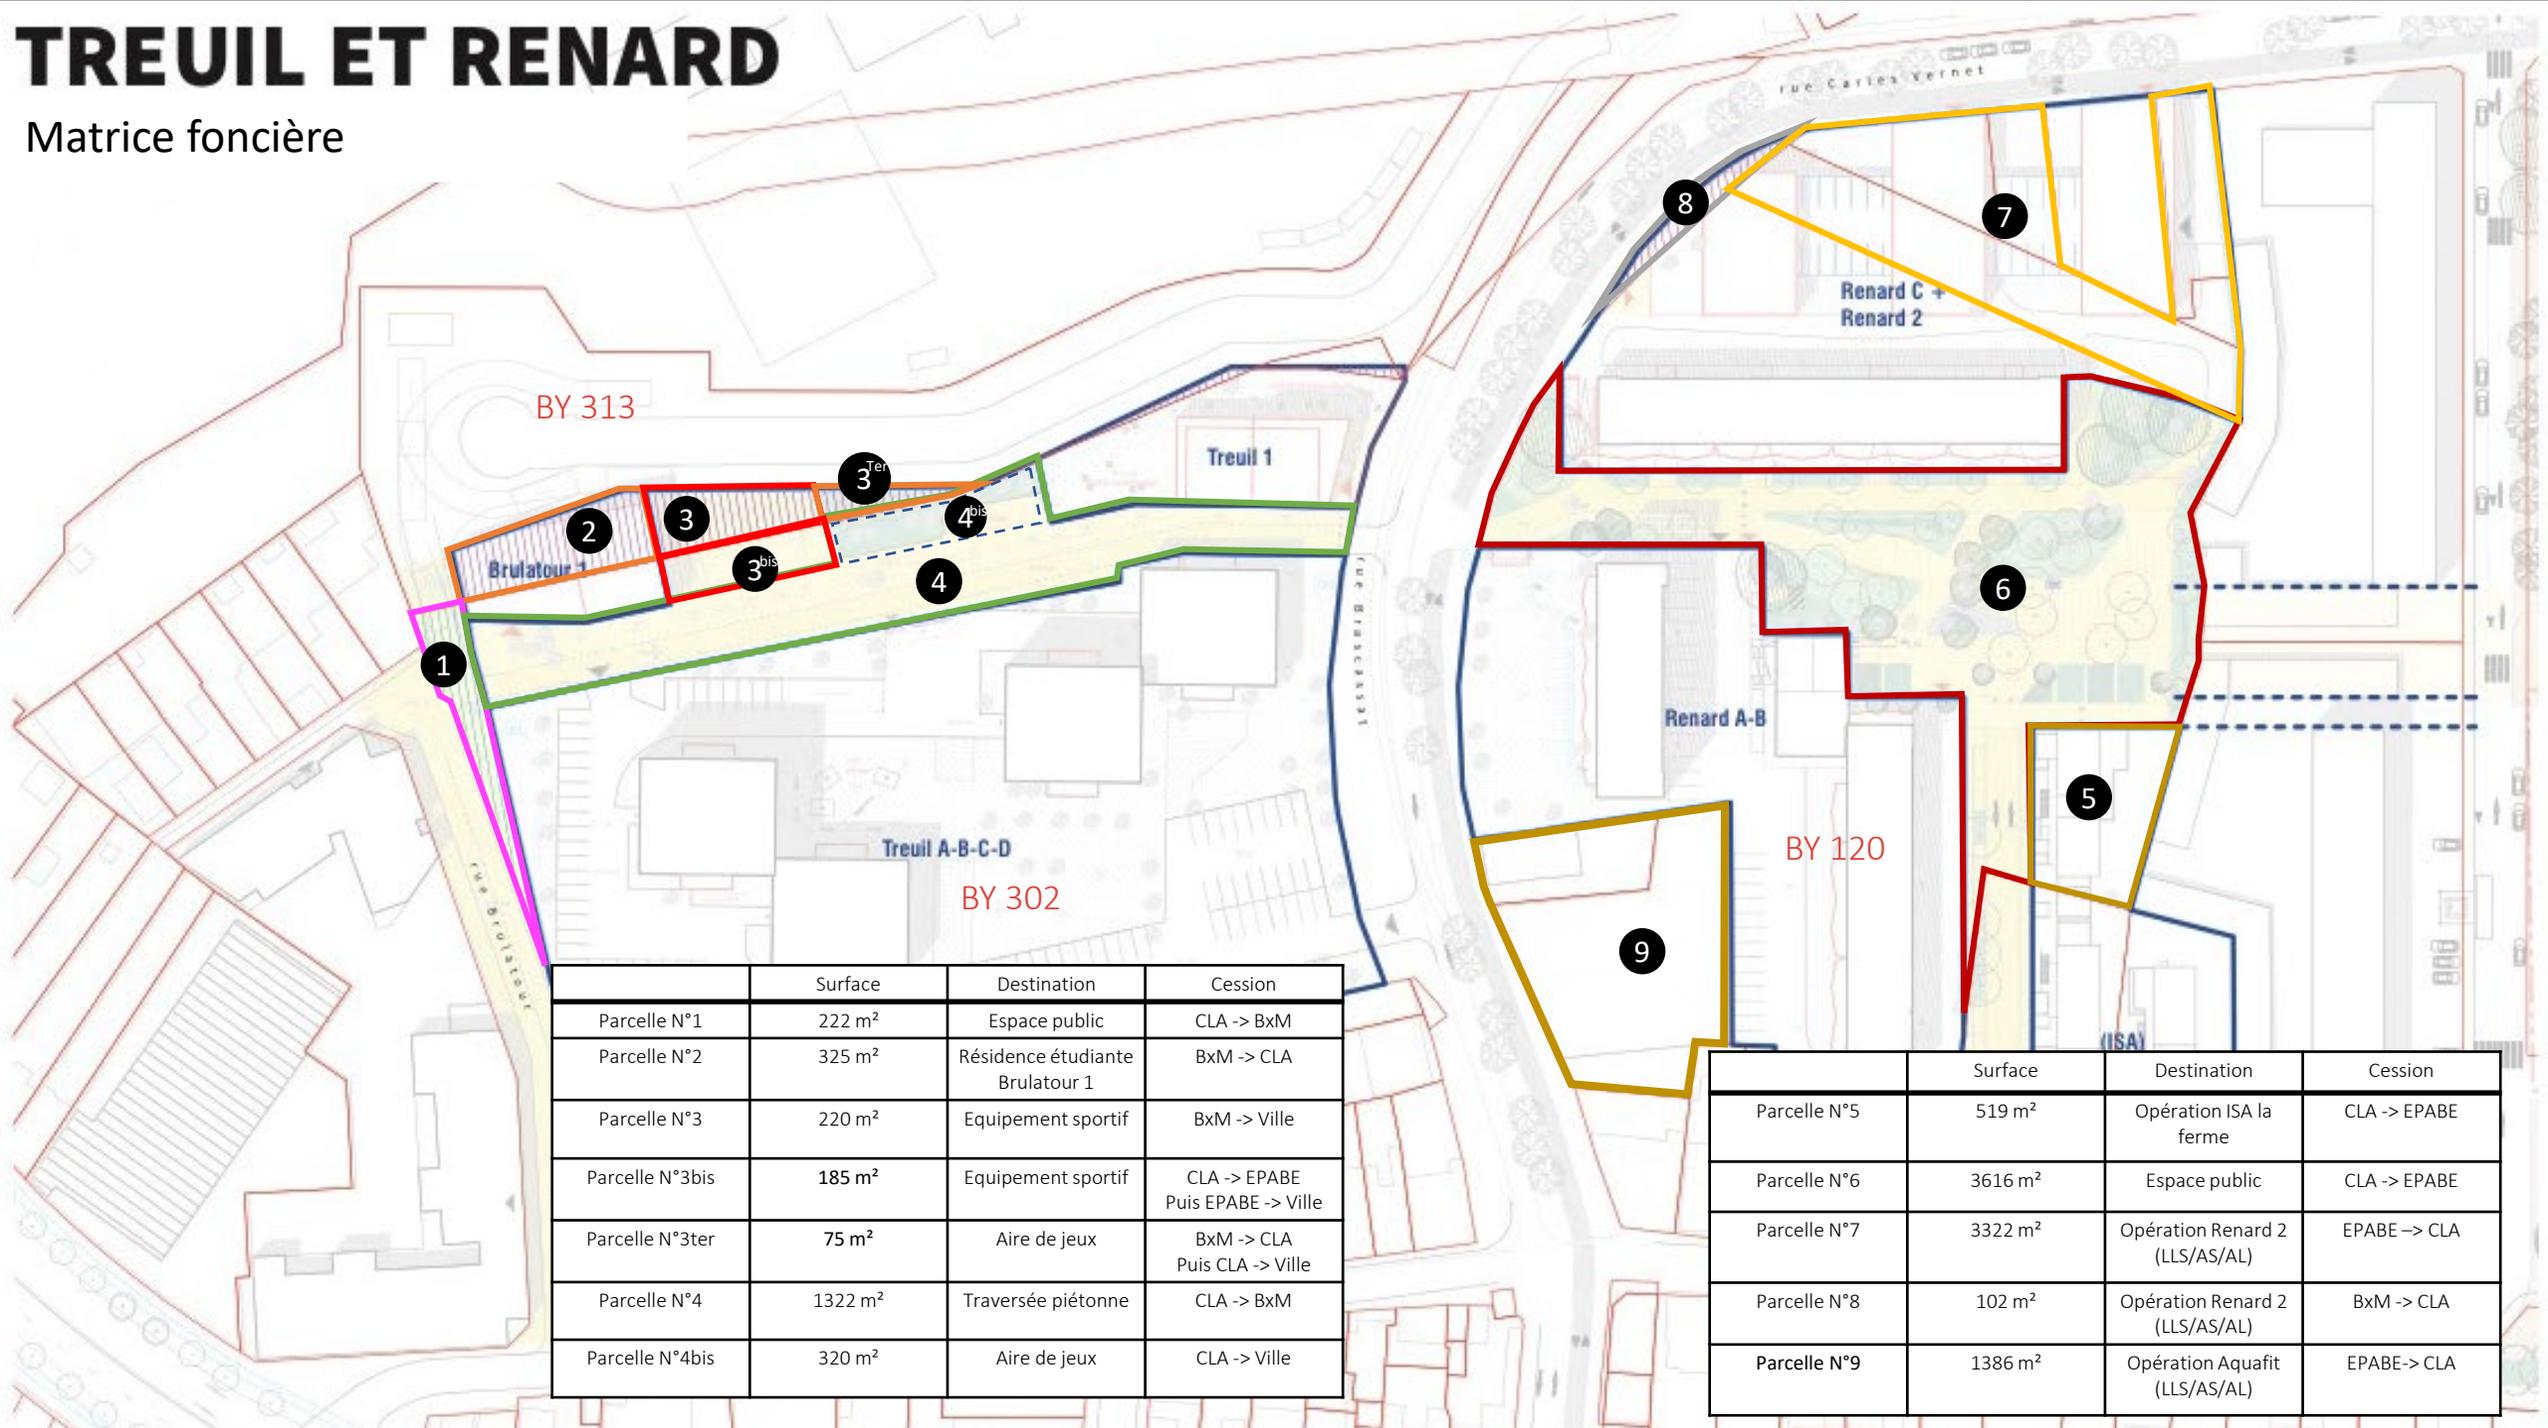

	Surface	Destination	Cession
Parcelle N°1	222 m <sup>2</sup>	Espace public	CLA -> BxM
Parcelle N°2	325 m <sup>2</sup>	Résidence étudiante Brulatour 1	BxM -> CLA
Parcelle N°3	220 m <sup>2</sup>	Equipement sportif	BxM -> Ville
Parcelle N°3bis	185 m <sup>2</sup>	Equipement sportif	CLA -> EPABE Puis EPABE -> Ville
Parcelle N°3ter	75 m <sup>2</sup>	Aire de jeux	BxM -> CLA Puis CLA -> Ville
Parcelle N°4	1322 m <sup>2</sup>	Traversée piétonne	CLA -> BxM
Parcelle N°4bis	320 m <sup>2</sup>	Aire de jeux	CLA -> Ville

	Surface	Destination	Cession
Parcelle N°5	519 m <sup>2</sup>	Opération ISA la ferme	CLA -> EPABE
Parcelle N°6	3616 m <sup>2</sup>	Espace public	CLA -> EPABE
Parcelle N°7	3322 m <sup>2</sup>	Opération Renard 2 (LLS/AS/AL)	EPABE -> CLA
Parcelle N°8	102 m <sup>2</sup>	Opération Renard 2 (LLS/AS/AL)	BxM -> CLA
Parcelle N°9	1386 m <sup>2</sup>	Opération Aquafit (LLS/AS/AL)	EPABE -> CLA