METPARK
Place à la mobilité

METPARK

9 Terrasse Front du Médoc
BP 50712
33007 BORDEAUX CEDEX

Plan de Niveau
Rez-de-chaussée - Bureau

PARKING FRONT DU MEDOC
RUE ROBERT LATEULADE
33000 BORDEAUX

Parcelle : KA 9

Date	Indice	Commentaires

Date : Décembre 2020

Echelle : 1/100

Ref : 200118

Auteur : TKT

Système altimétrique : NGF IGN 69

Système planimétrique : Lambert 93 CC45

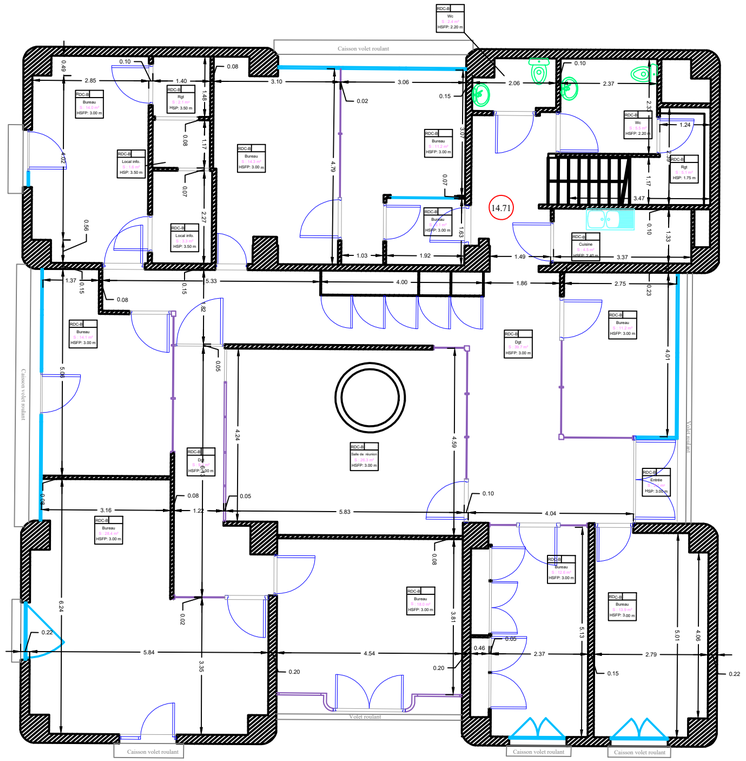

Légende :

Marquage au sol
Barrière de parking
Barrière
Parcimètre
323 Limites et numéros de parcelles
Bâtiments voisins
Signalisations verticale, Feux tricolores

Légende Réseaux :

Interphone
Chemin de cables
Caméra de Surveillance
Boîtier électrique
Haut Parleur
Mât
Spot
Réseau pompe de relevage
Détecteur de l'eau
Goulotte électrique
Canalisation eaux usées
Descente eaux usées
Canalisation eaux pluviales
Descente eaux pluviales
Détecteur de mouvement
Déclencheur manuel BG
Réseaux sprinklage
Réseaux Ventilation
Climatisation
Réseaux eaux pluviales
Réseaux eaux usées
Réseaux divers
Réseaux Informatiques
Bornes de pliages
Issue de Secours
Arrivée réseaux
Sanitaires
Chaudière
VMC