BORDEAUX MÉTROPOLE

DIRECTION GENERALE
DE L´AMENAGEMENT

– DIRECTION DU FONCIER –

COMMUNE
DE
SAINT-MEDARD-EN-JALLES

IMMEUBLE SIS
32 AVENUE DU THIL

CESSION A BORDEAUX METROPOLE
PAR L' INDIVISON DUGUET

CADASTRE

SECTION	PARCELLE	CONTENANCE
HM	2	1 982 M²
HM	3	55 546 M²
HM	6	13 959 M²
TOTAL		71 487 M²

DRESSE PAR
LE TECHNICIEN TERRITORIAL
BORDEAUX LE : 18/10/2022

VU ET VERIFIE PAR
LE GEOMETRE
BORDEAUX LE : 24 NOV. 2022

BORDEAUX METROPOLE
DIRECTION DU FONCIER
GEOMETRE EXPERT D.P.L.G
Esplanade Charles de Gaulle
33045 BORDEAUX CEDEX
05 33 89 56 29

PRESENTE PAR
LE DIRECTEUR
BORDEAUX LE : 24 NOV. 2022

Onglet: HM 2–3–6

NUMERO DE CLASSEMENT	MODIFIE LE	OBSERVATIONS	
PC2203381.dwg Archive 2022			SERVICE DEMANDEUR
DESSINATEUR : EC			AF (TM)
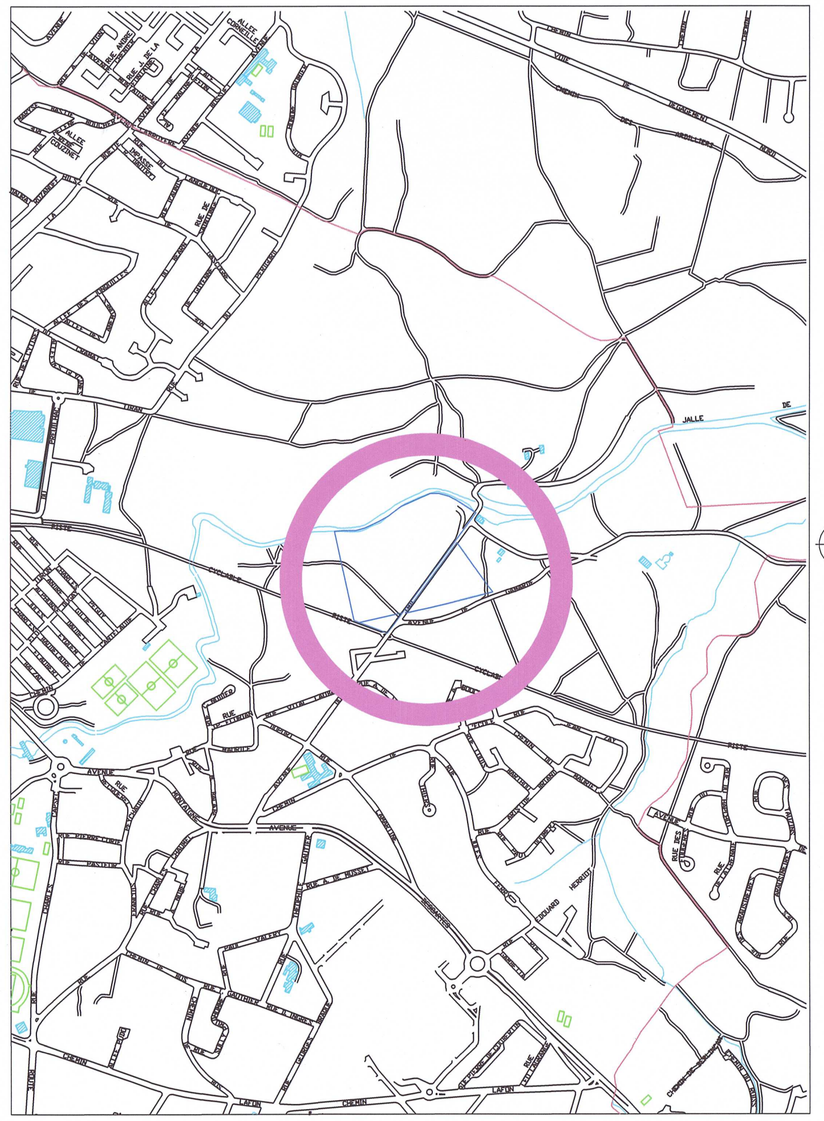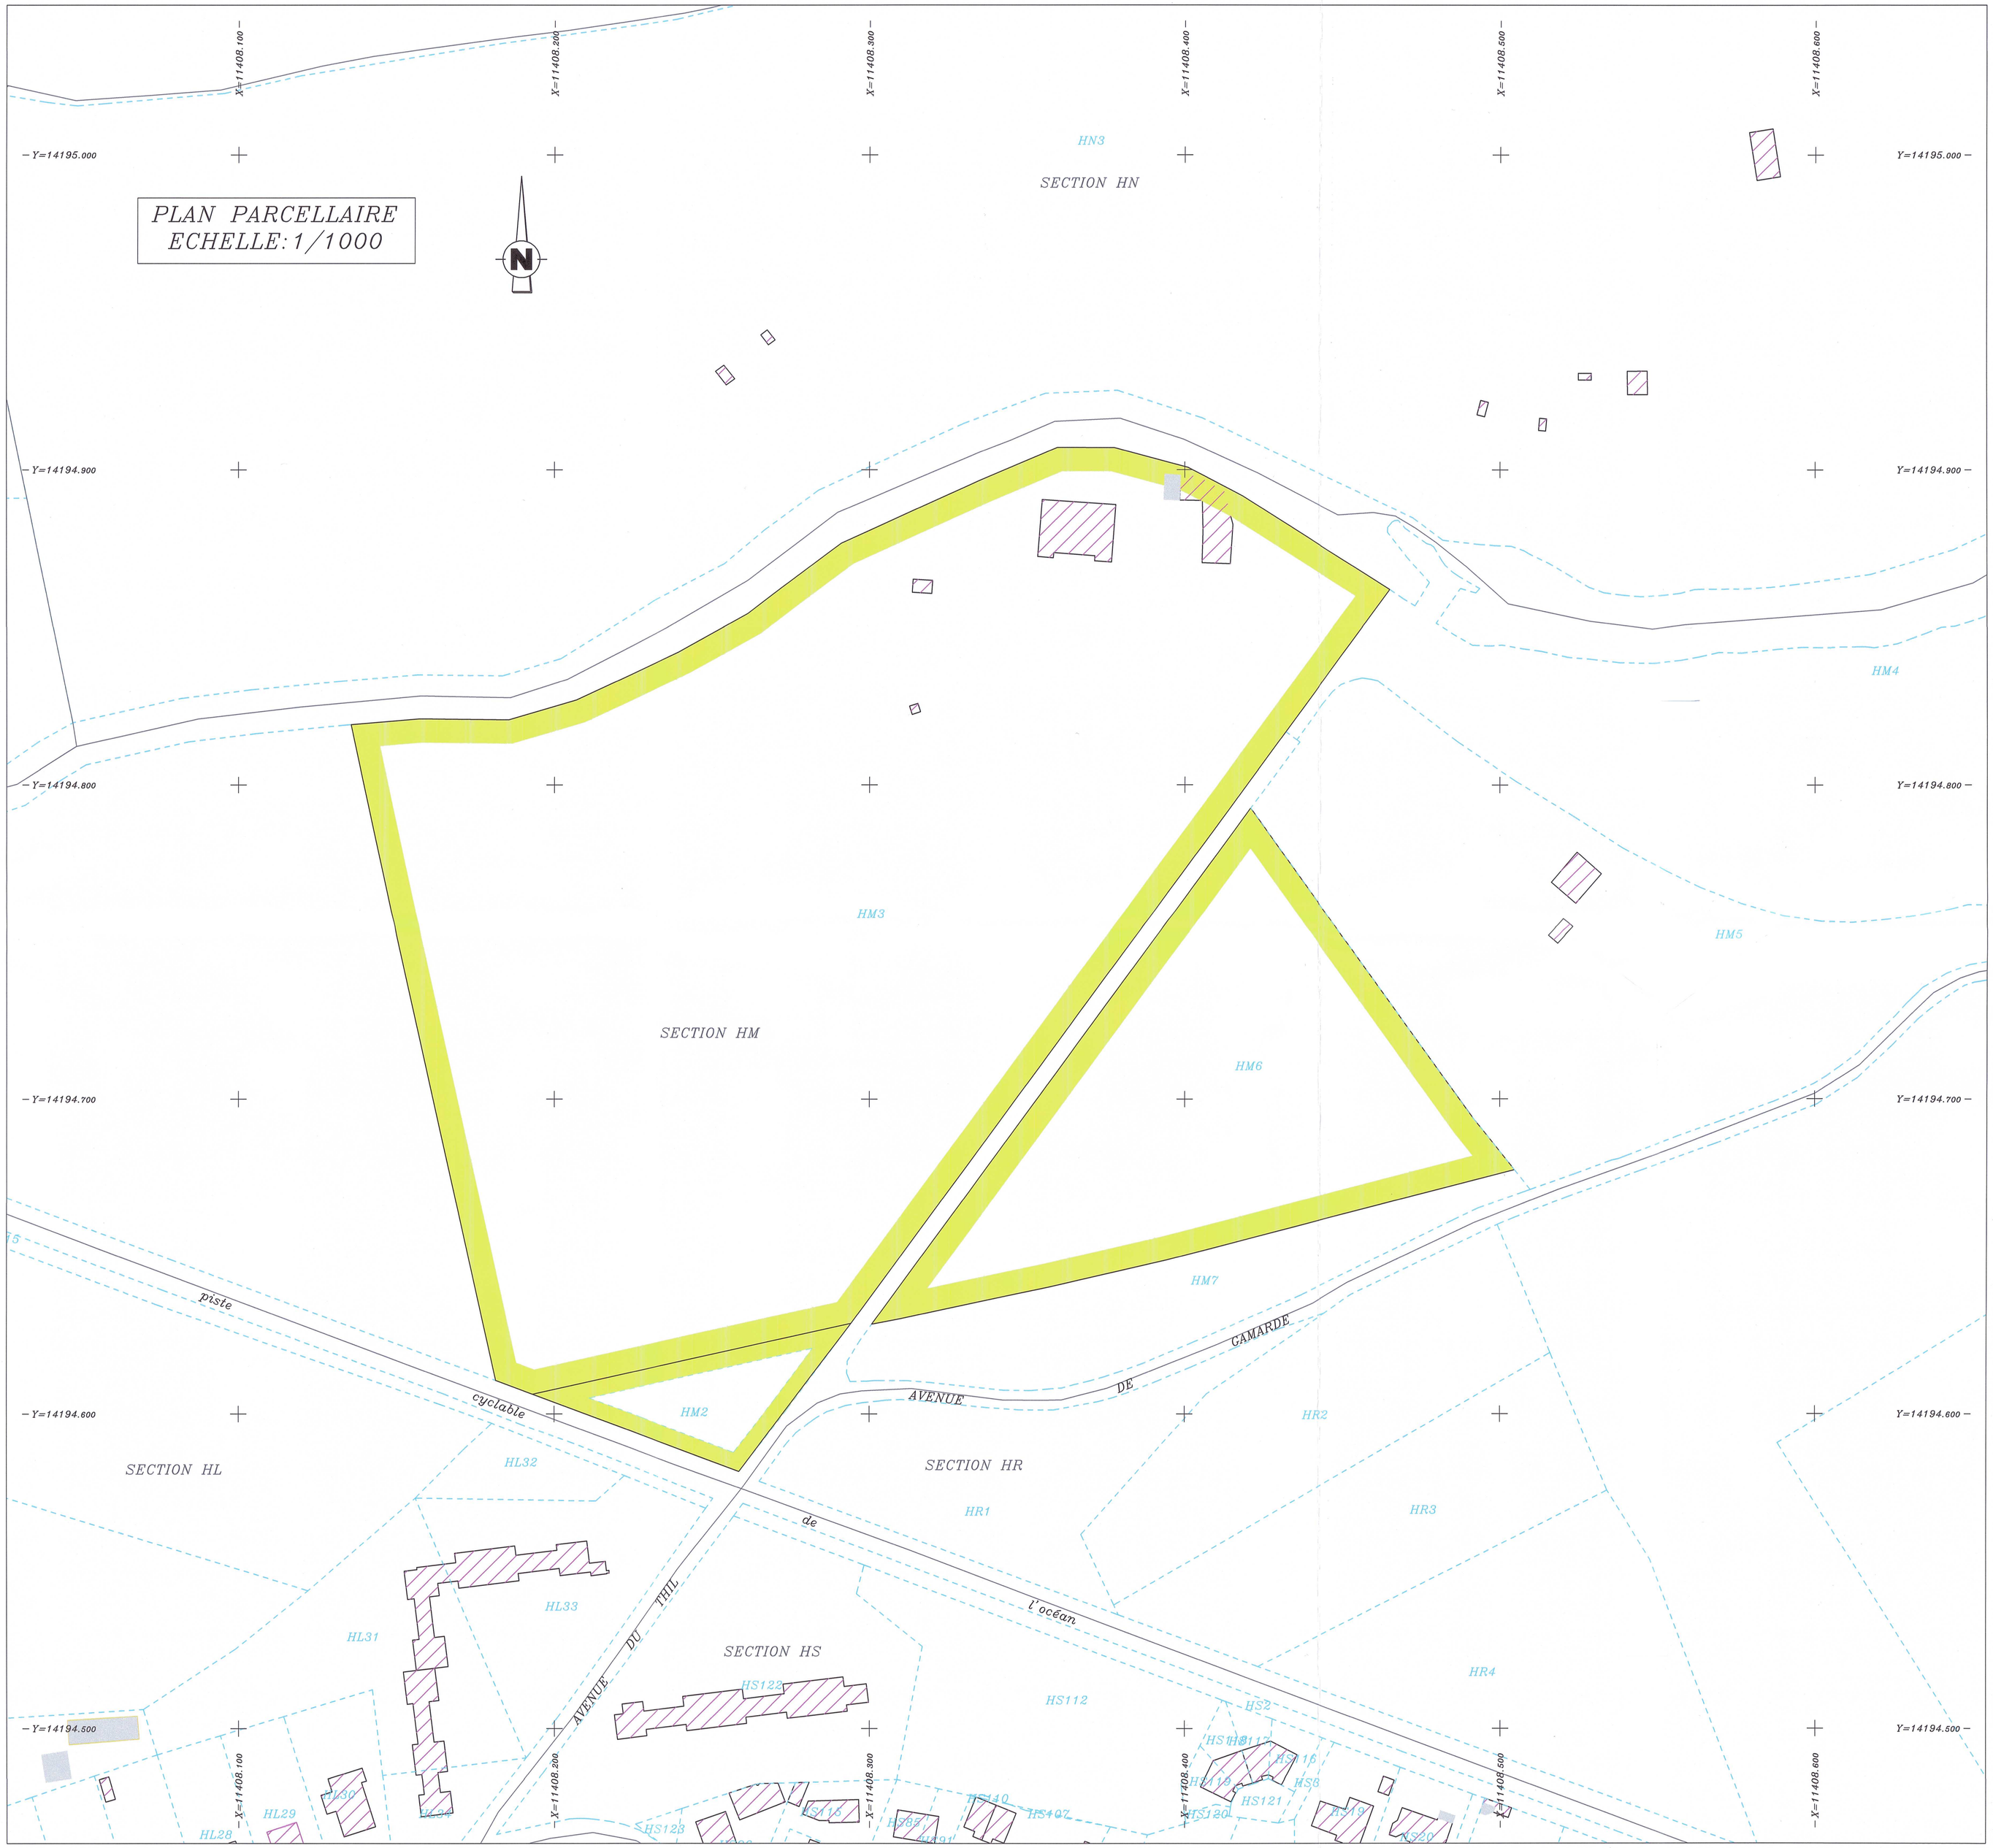
PLAN DE SITUATION Echelle : 1/10000