BORDEAUX MÉTROPOLE

DIRECTION GENERALE DE L'AMENAGEMENT

— DIRECTION DU FONCIER —

COMMUNE D'AMBARES ET LAGRAVE

IMMEUBLES SIS LE BROUSTEY ET 40 RUE DU BROUSTEY

CESSION PAR BORDEAUX METROPOLE A MESOLIA

CADASTRE

SECTION	PARCELLE	CONTENANCE	CESSION
AL	260	5426 M²	(a) 2473 M² (b) 1675 M²
AL	263	891 M²	557 M²
AL	264	427 M²	75 M²
AL	451	4569 M²	4379 M²
AL	1418	11 M²	1 M²
AL	1421	743 M²	588 M²
TOTAUX		12056 M²	9748 M²

DRESSE PAR	VU ET VERIFIE PAR	PRESENTE PAR
LE TECHNICIEN TERRITORIAL	LE GEOMETRE	LE DIRECTEUR
BORDEAUX LE : 19-04-24	BORDEAUX LE :	BORDEAUX LE :

Onglet: Cession Mesolia

NUMERO DE CLASSEMENT	MODIFIE LE	OBSERVATIONS	
archive 2024 2402899.dwg			
			SERVICE DEMANDEUR
DESSINATEUR : A.B.			S.L.

PLAN DE SITUATION — Echelle : 1/10000

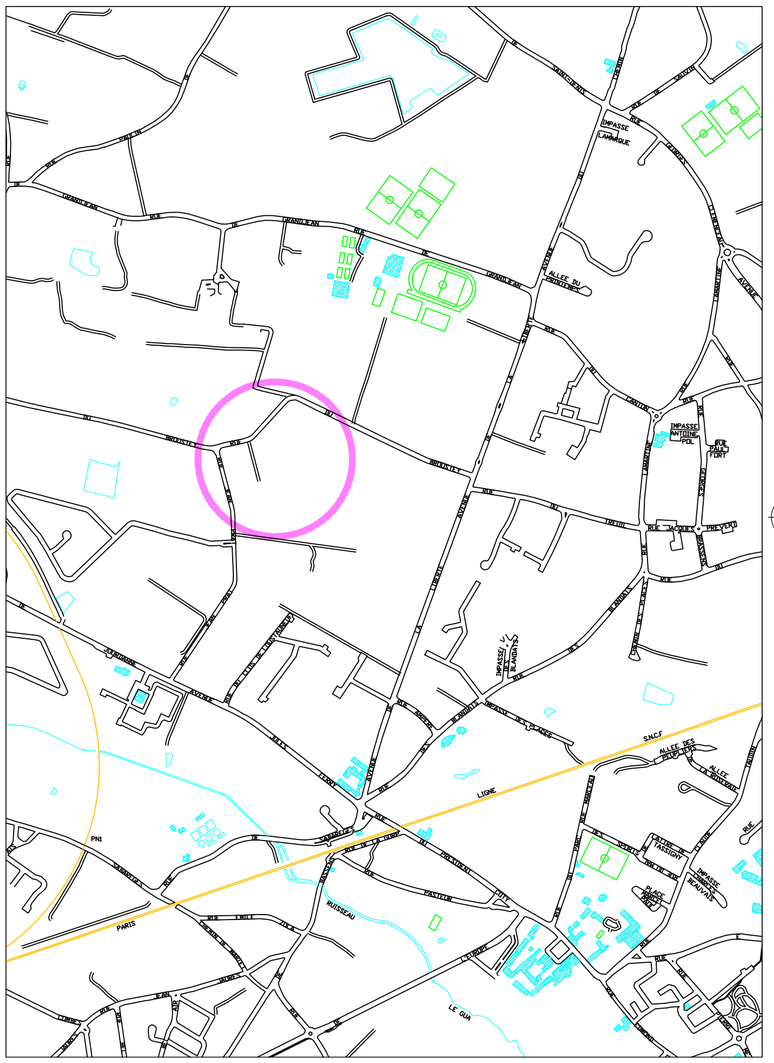

PLAN DE DELIMITATION
Echelle : 1/500

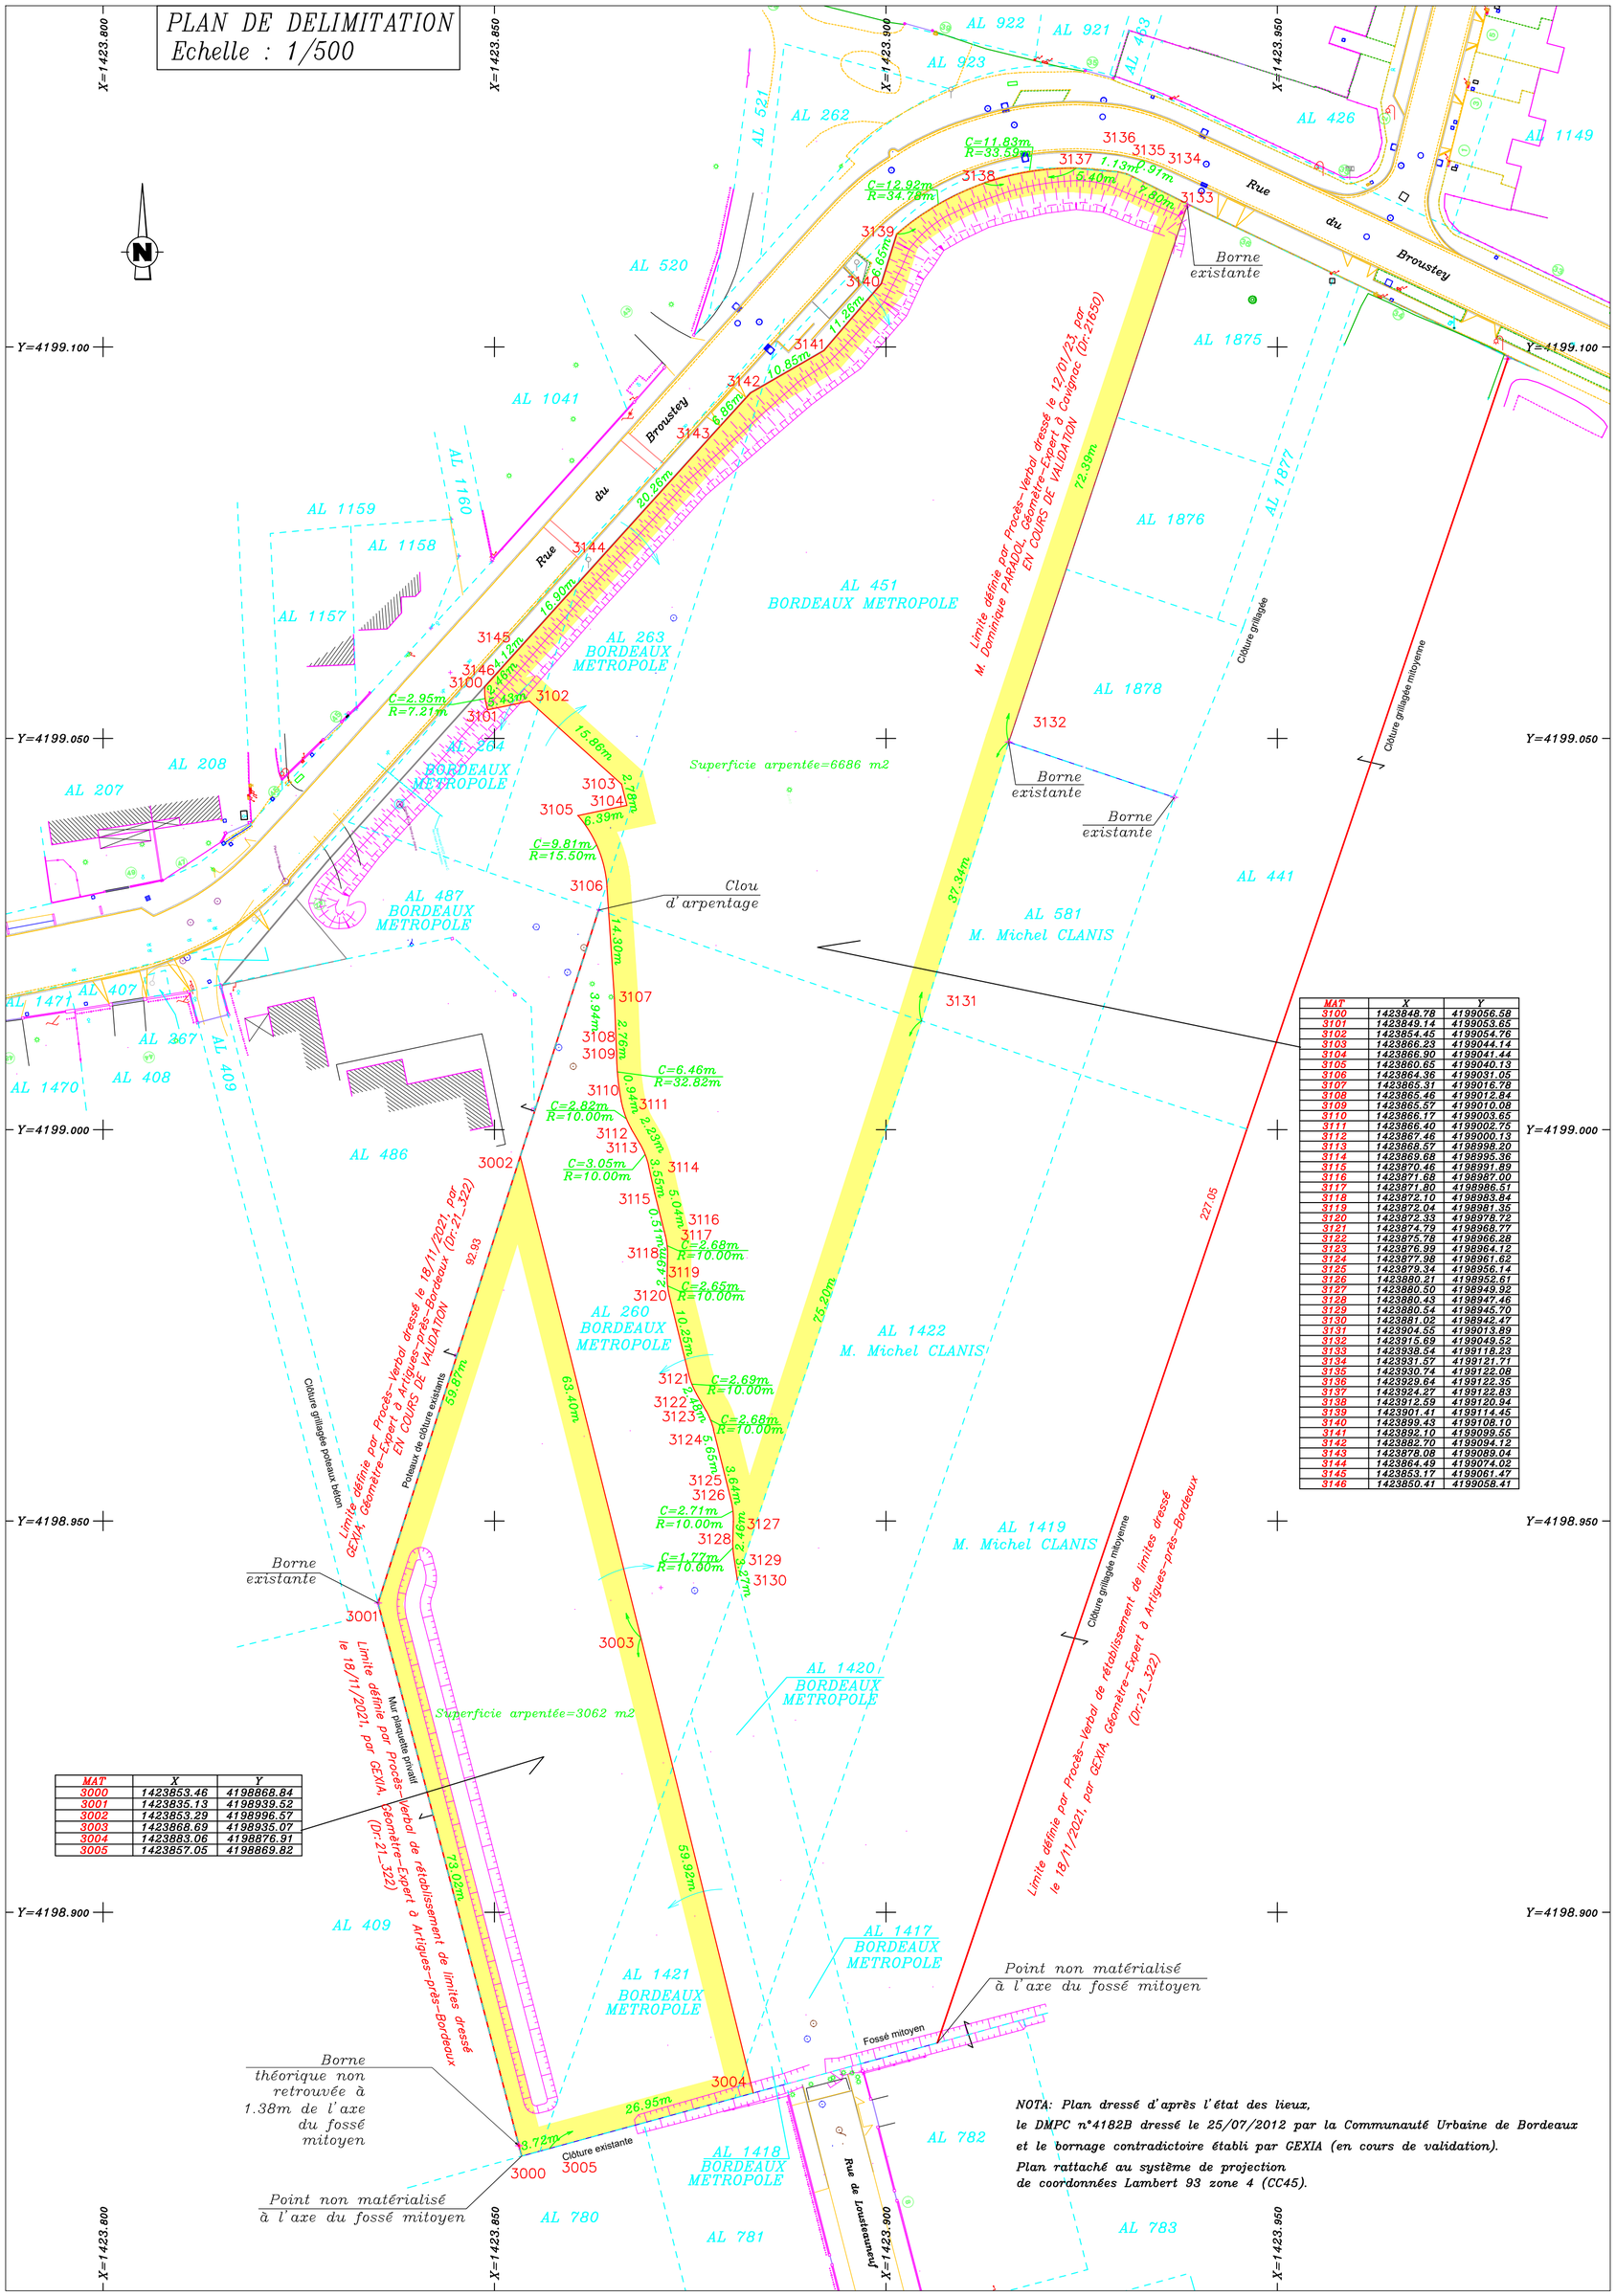

MAT	X	Y
3100	1423848.78	4199056.58
3101	1423849.14	4199053.65
3102	1423854.45	4199054.76
3103	1423866.23	4199044.14
3104	1423866.90	4199041.44
3105	1423860.65	4199040.13
3106	1423864.36	4199031.05
3107	1423865.31	4199016.78
3108	1423865.46	4199012.84
3109	1423865.57	4199010.08
3110	1423866.17	4199003.65
3111	1423866.40	4199002.75
3112	1423867.46	4199000.13
3113	1423868.57	4198998.20
3114	1423869.68	4198995.36
3115	1423870.46	4198991.89
3116	1423871.68	4198987.00
3117	1423871.80	4198986.51
3118	1423872.10	4198983.84
3119	1423872.04	4198981.35
3120	1423872.33	4198978.72
3121	1423874.79	4198968.77
3122	1423875.78	4198966.28
3123	1423876.99	4198964.12
3124	1423877.98	4198961.62
3125	1423879.34	4198956.14
3126	1423880.21	4198952.61
3127	1423880.50	4198949.92
3128	1423880.43	4198947.46
3129	1423880.54	4198945.70
3130	1423881.02	4198942.47
3131	1423904.55	4199013.89
3132	1423915.69	4199049.52
3133	1423938.54	4199118.23
3134	1423931.57	4199121.71
3135	1423930.74	4199122.08
3136	1423929.64	4199122.35
3137	1423924.37	4199122.83
3138	1423912.59	4199120.94
3139	1423901.41	4199114.45
3140	1423899.43	4199108.10
3141	1423892.10	4199099.55
3142	1423882.70	4199094.12
3143	1423878.08	4199089.04
3144	1423864.49	4199074.02
3145	1423853.17	4199061.47
3146	1423850.41	4199058.41

MAT	X	Y
3000	1423853.46	4198868.84
3001	1423835.13	4198939.52
3002	1423853.29	4198996.57
3003	1423868.69	4198935.07
3004	1423883.06	4198876.91
3005	1423857.05	4198869.82

NOTA: Plan dressé d'après l'état des lieux,
le DMPC n°4182B dressé le 25/07/2012 par la Communauté Urbaine de Bordeaux
et le bornage contradictoire établi par GEXIA (en cours de validation).
Plan rattaché au système de projection
de coordonnées Lambert 93 zone 4 (CC45).