Pôle Prévention
et
Gestion des Déchets

BORDEAUX MÉTROPOLE

Centre Maîtrise d'Ouvrage et Patrimoine

Commune de Bordeaux

Ancien Décharge de Labarde

Convention d'utilisation

Echelle : 1/ 1 250

BORDEAUX LE : 05.11.2024	MODIFICATIONS	DRESSE PAR : D.WECKELS DESSINE PAR : C.CITRON
Ref. Informatique C:\Users\c.citron\OneDrive - SOMEDI\Documents\BITE BOURGAI.nl S:\ARMOR\Labarde\Convention Mairie.dwg Plan Bordeaux Nouvelle convention MAIRIE 2024.dwg		PRESENTE PAR LE DIRECTEUR R.BURINEL

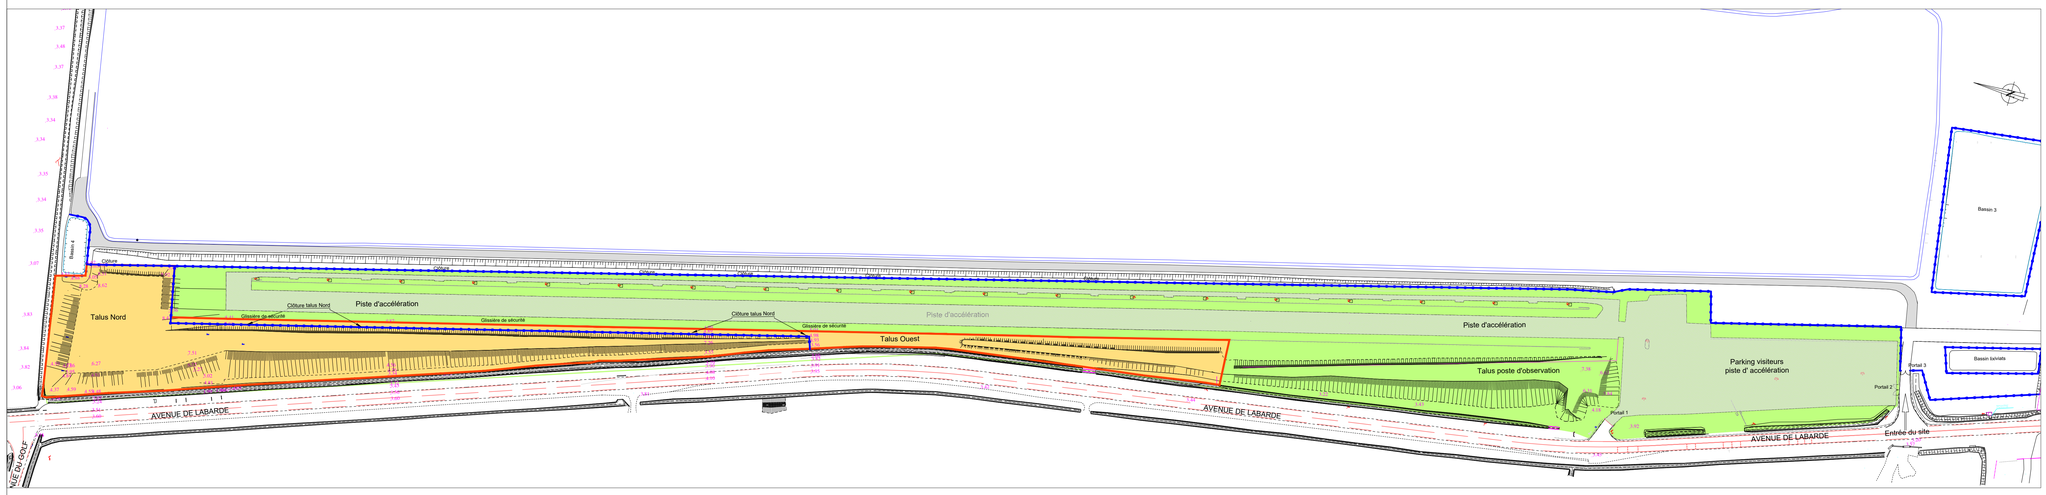

Périmètre n°3 (Partie correspondant à la piste d'accèlération): zone sous convention d'utilisation (Mairie de Bordeaux)

Périmètre n°3 (Partie non concernée pas la convention)