BORDEAUX MÉTROPOLE

DIRECTION GENERALE DE L'AMENAGEMENT

– DIRECTION DU FONCIER –

# COMMUNE DE BLANQUEFORT

## ECOPARC Z.I. DE BLANQUEFORT

## CESSION PAR BORDEAUX METROPOLE A LA SOCIETE CASTEL

### CADASTRE

| SECTION | PARCELLE | CONTENANCE | CESSION |
|---|---|---|---|
| AT | 184 | 7129 M² | 29 M² |
| AT | 185 | 4018 M² | 69 M² |
| AT | 416 | 2352 M² | 141 M² |
| AV | 98 | 675 M² | 675 M² |
| AV | 99 | 41694 M² | 41694 M² |
| AV | 102 | 20171 M² | 20171 M² |
| AV | 104 | 10227 M² | 10227 M² |
| AV | 106 | 271 M² | 271 M² |
| AV | 109 | 9540 M² | 9540 M² |
| AV | 115 | 10156 M² | 10156 M² |
| TOTAUX | | 283298 M² | 92973 M² |

DRESSE PAR
LE TECHNICIEN TERRITORIAL
BORDEAUX LE : 16/01/2024

VU ET VERIFIE PAR
LE GEOMETRE
BORDEAUX LE :

PRESENTE PAR
LE DIRECTEUR
BORDEAUX LE :

Onglet: AF CASTEL-LOT B

| NUMERO DE CLASSEMENT | MODIFIE LE | OBSERVATIONS | |
|---|---|---|---|
| 1001684G.dwg ARCHIVE 2010 | | | SERVICE DEMANDEUR |
| DESSINATEUR : FFH | | | DEV ECO |

PLAN DE SITUATION Echelle : 1/10000

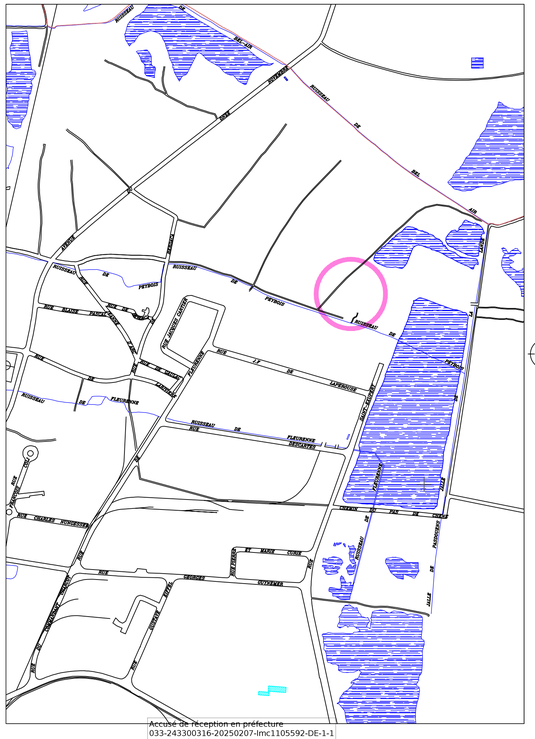

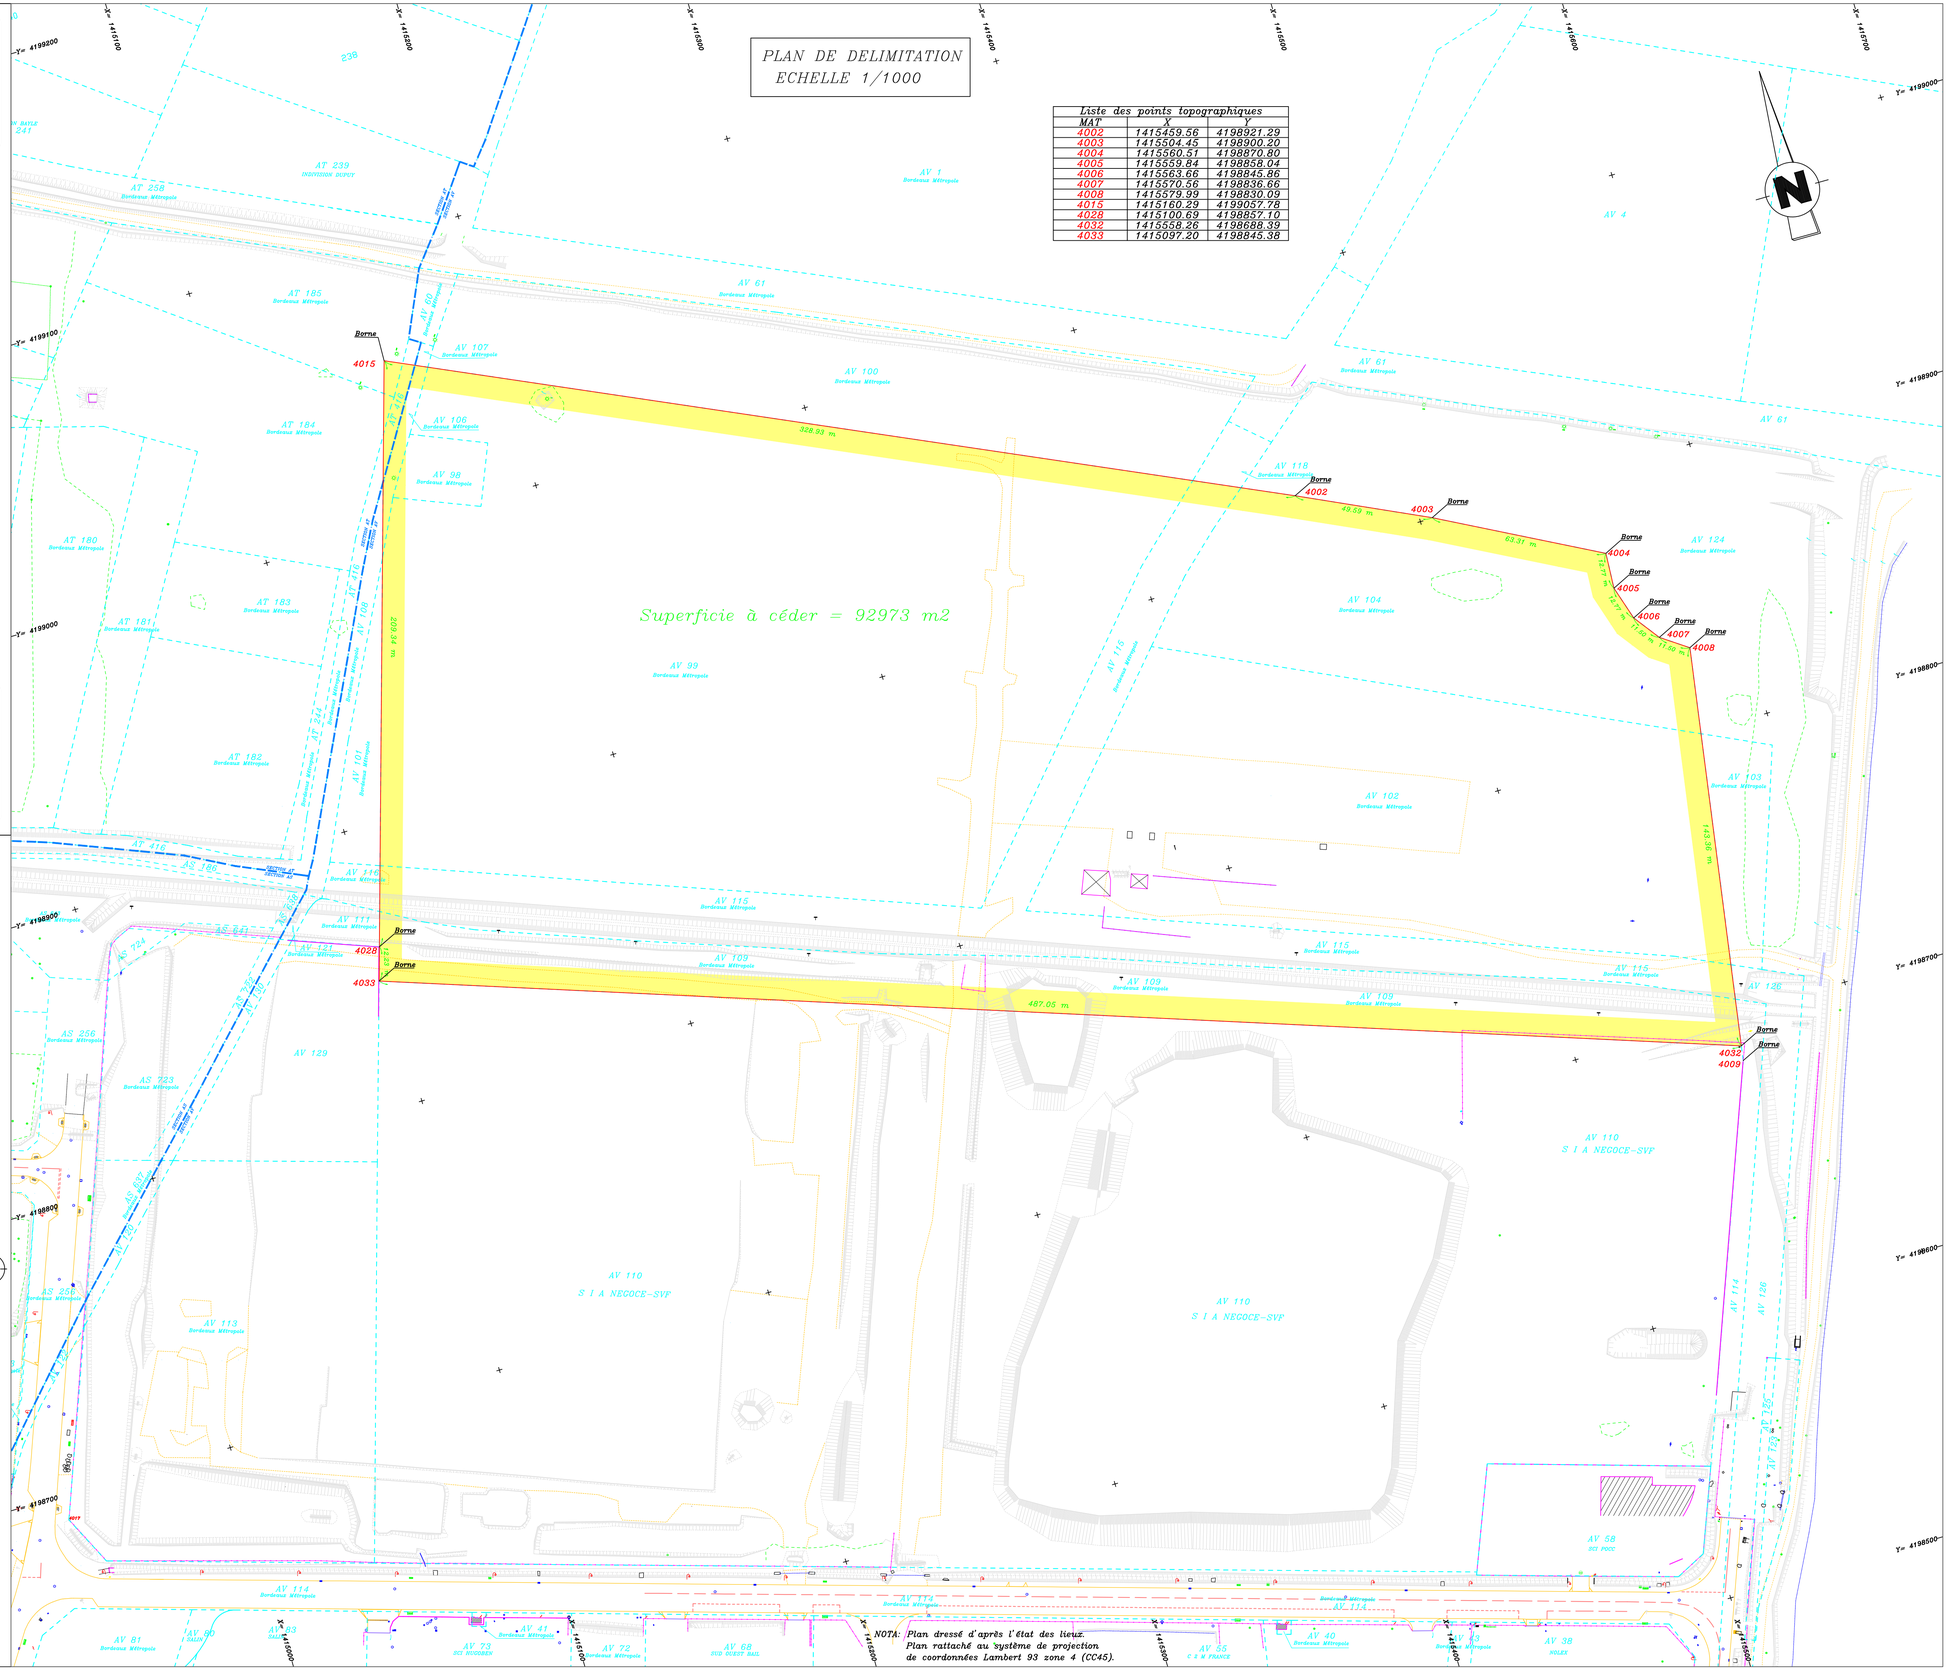


Liste des points topographiques

| MAT | X | Y |
|---|---|---|
| 4002 | 1415459.56 | 4198921.29 |
| 4003 | 1415504.45 | 4198900.20 |
| 4004 | 1415560.51 | 4198870.80 |
| 4005 | 1415559.84 | 4198858.04 |
| 4006 | 1415563.66 | 4198845.86 |
| 4007 | 1415570.56 | 4198836.66 |
| 4008 | 1415579.99 | 4198830.09 |
| 4015 | 1415160.29 | 4199057.78 |
| 4028 | 1415100.69 | 4198857.10 |
| 4032 | 1415558.26 | 4198688.39 |
| 4033 | 1415097.20 | 4198845.38 |

NOTA: Plan dressé d'après l'état des lieux.
Plan rattaché au système de projection de coordonnées Lambert 93 zone 4 (CC45).


Accusé de réception en préfecture
033-243300316-20250207-lmc1105592-DE-1-1
Date de télétransmission : 13/02/2025
Date de réception préfecture : 13/02/2025
Publié le : 13/02/2025